


PLAN 2. ALTERNATIV 2B

KONTORSLOKAL
LOA: 204m²

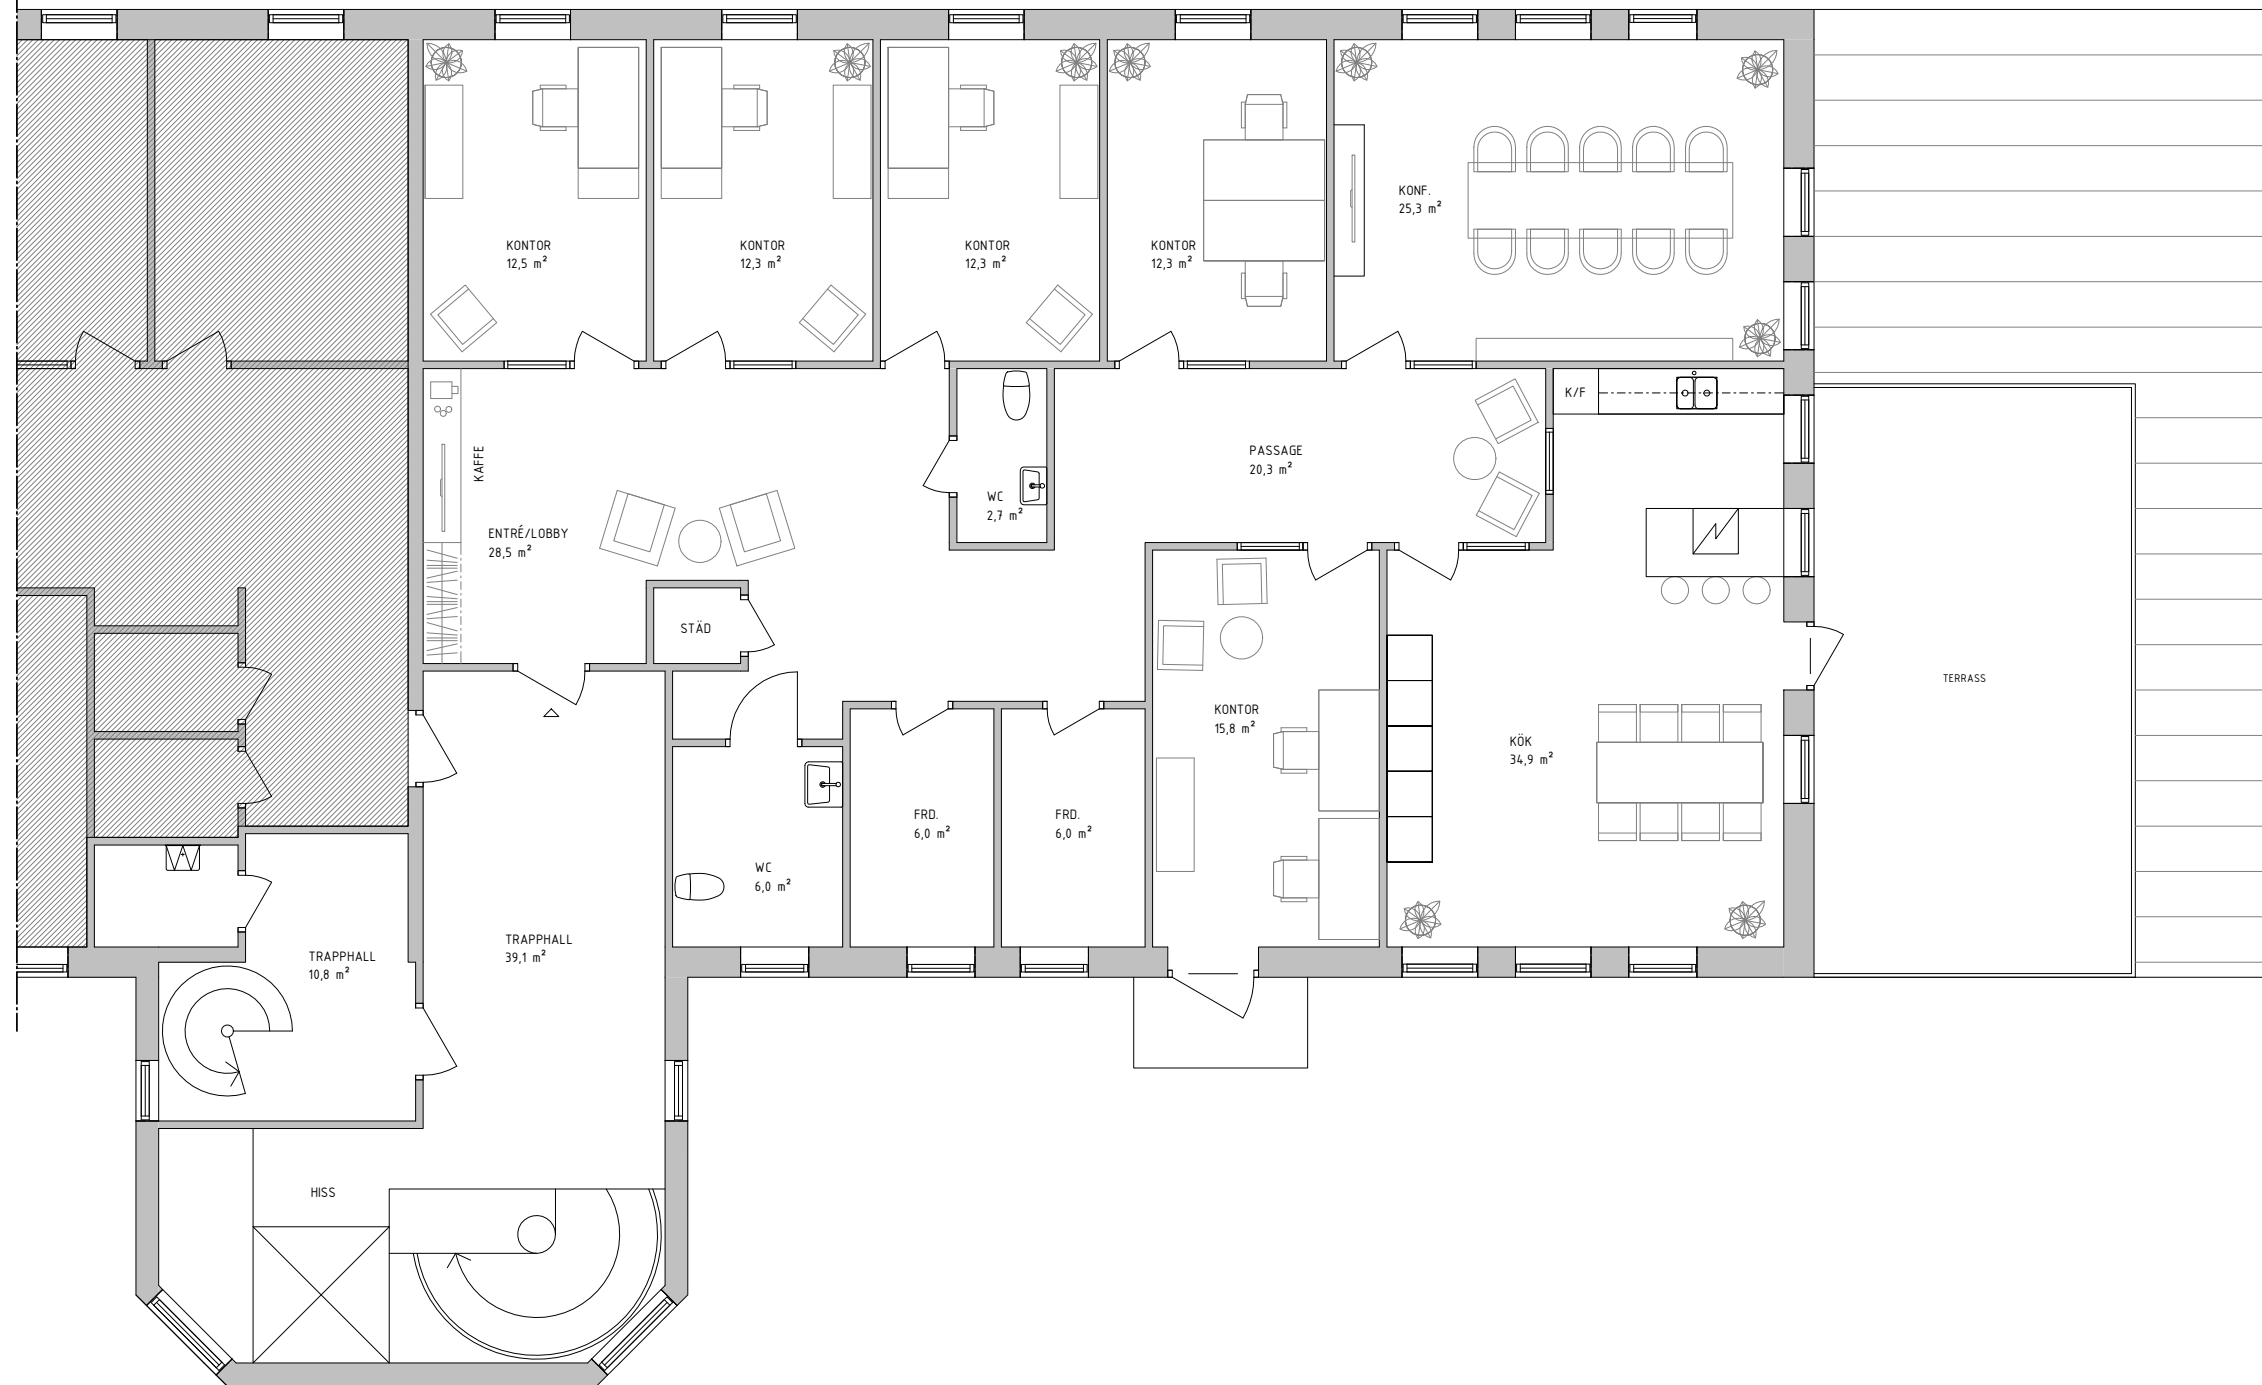

SKALA 1:50 0 1 5 METER

UTKAST

INFORMATIONSHANDLING

DATUM	ÄNDRING
2025-10-31	

AMALIA JÖNSSONS G.25		PROJEKT
----------------------	--	---------

HÖGSBO 16:13

KONTORSLOKALER	
	ANSVARIG PART

MONDAAY!

Arkitektur & Design AB
www.mondag.se | hello@mondag.se

www.mondaay.se hello@mondaay.se	
KONTAKTPERSON	SKAPAD AV

J.N	J.N
CONTRIBUTOR	RECEIVED

J.N	066-001
-----	---------

PLANRITNING	RITNINGSKATEGORI
-------------	------------------

PLAN 2	INNEHÅLL	FORMAT
		A1

2 TR	AI
	SKALA

KONTORSLOKAL	1:50
NUMMER	BET

A-40-1-020-2B

2025-10-31 12:54:34

FILENAMN: C:\Users\johan\Monday Dropbox\Monday\02 Projekt\066 Andra Högskronan AB\001 Amalia Jönssons Gata 25\Project2.rvt