


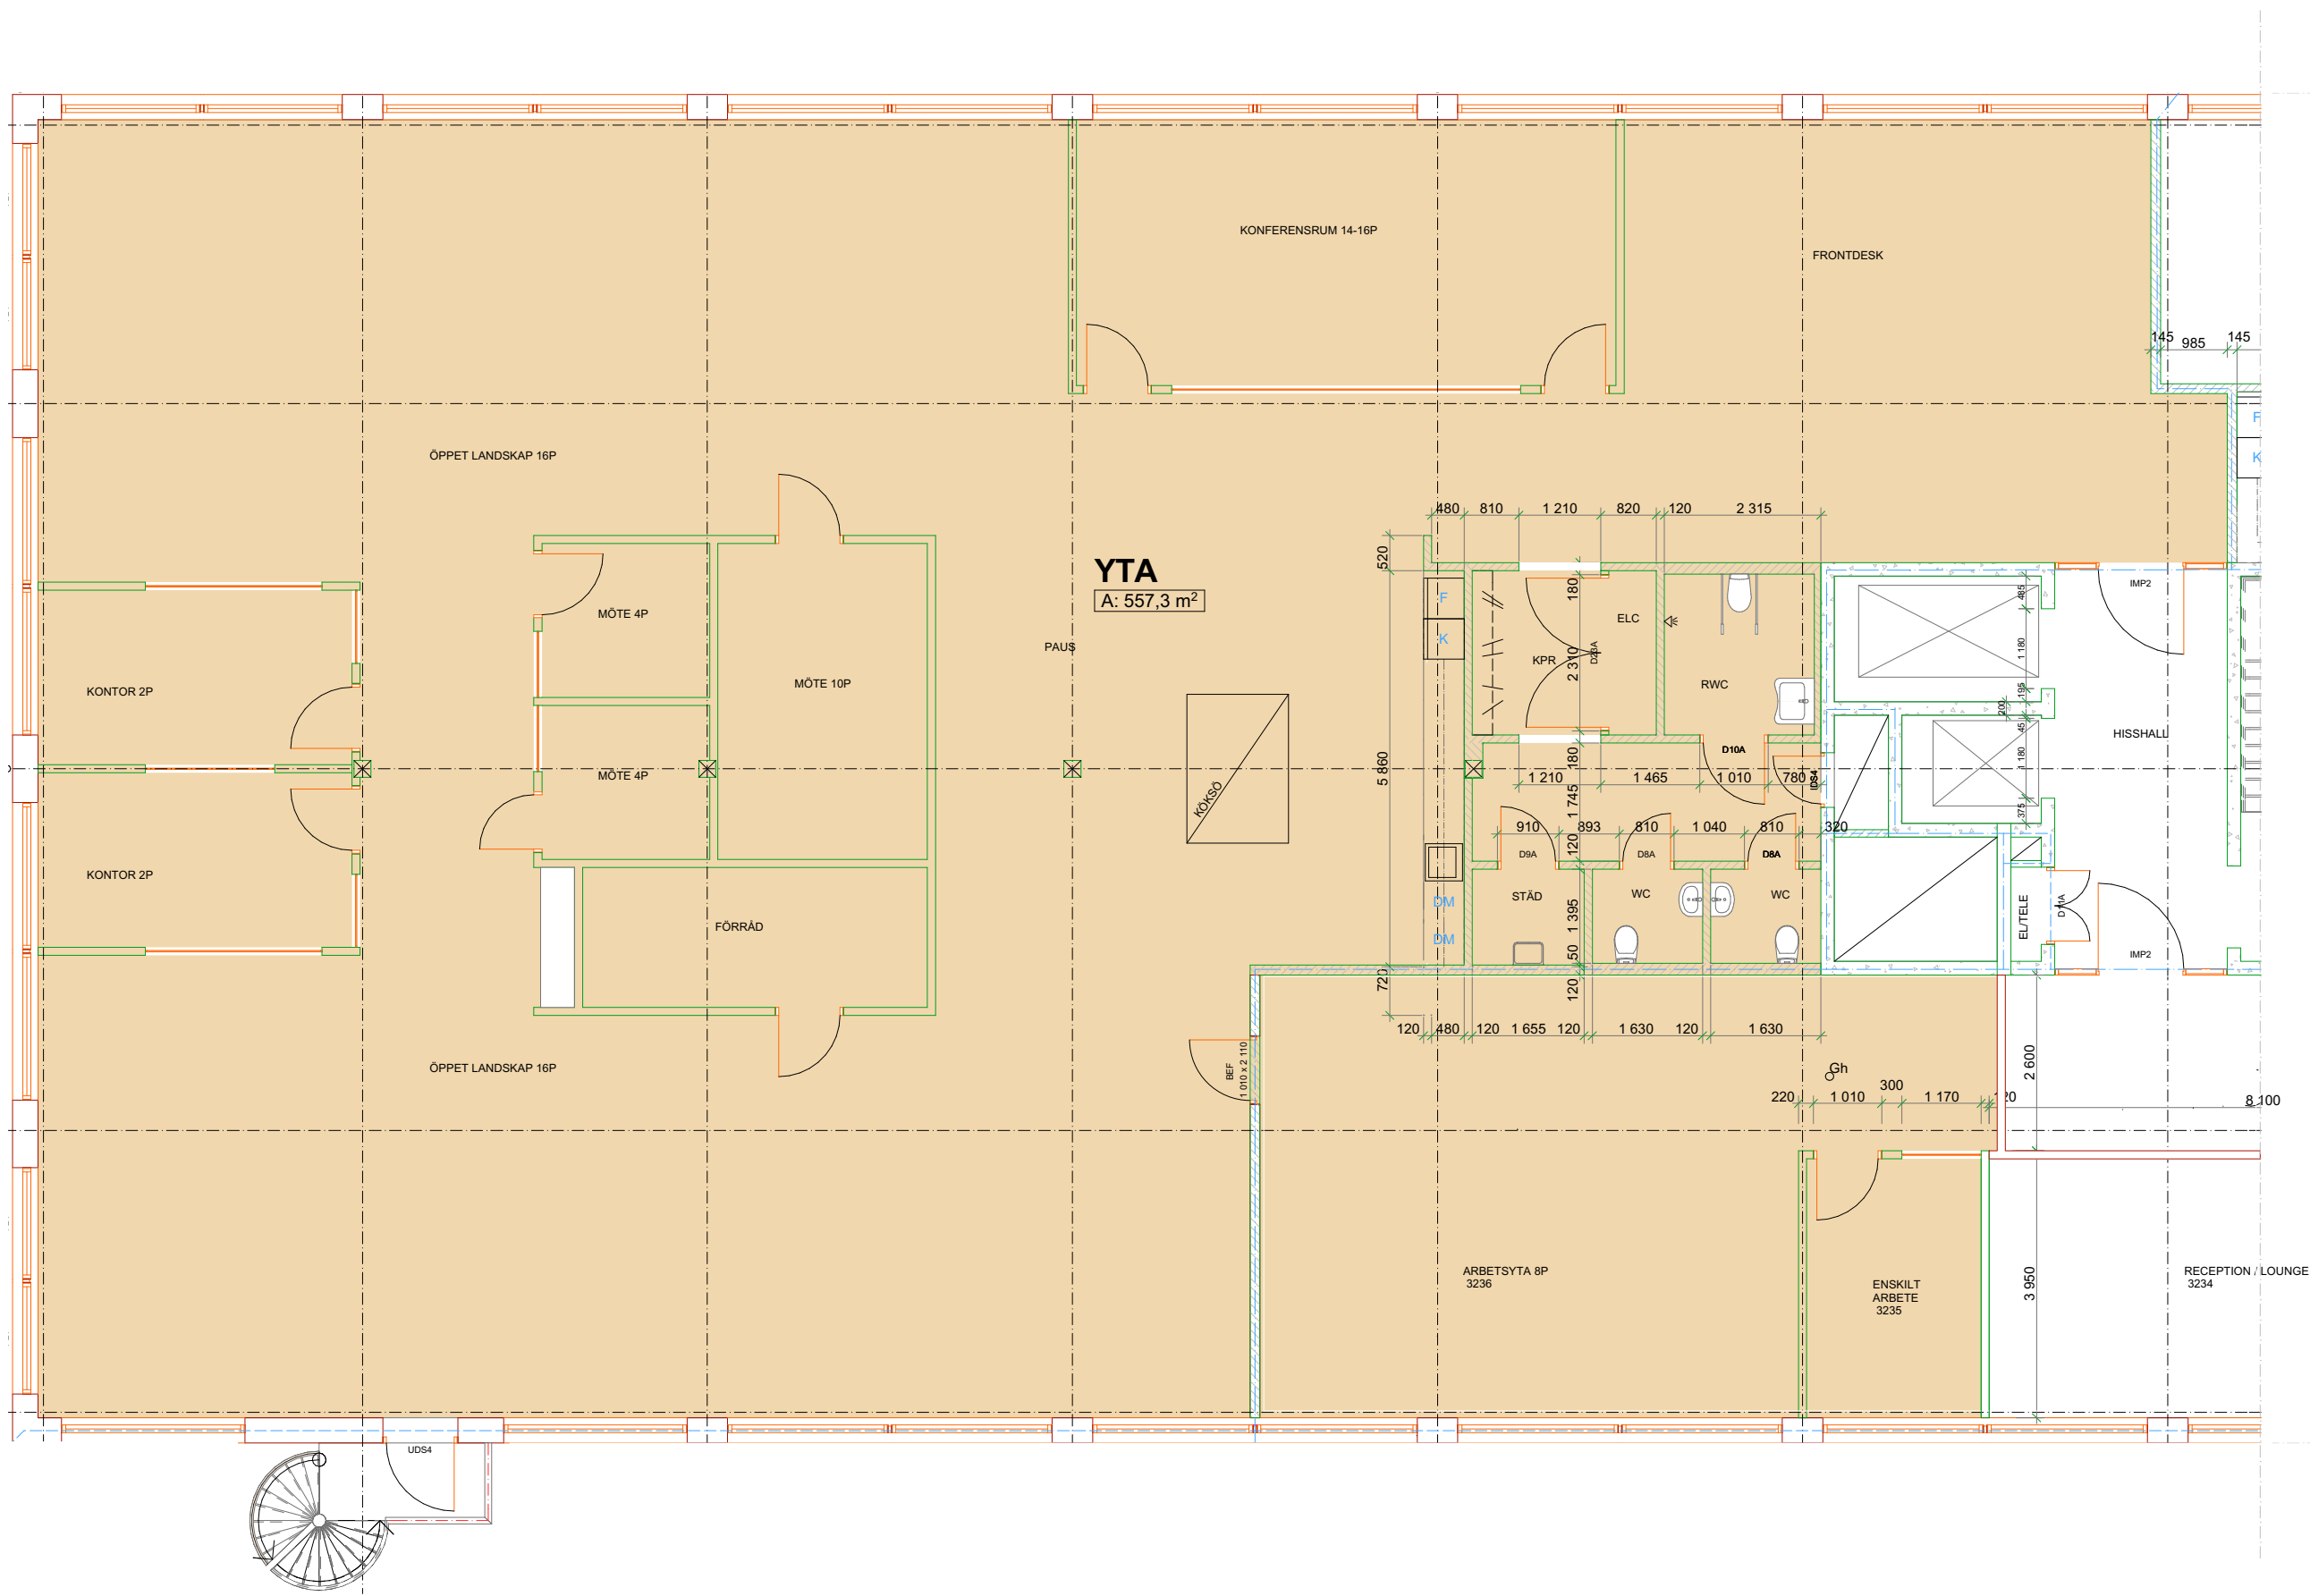

BEF. UTSEENDE
1:100

SKALA 1:100



BET	ANT	ÄNDRING AVSER	DATUM	Sign.
FÖRSLAGSHANDLING				
JÄRNVÄGEN 3 GAMLETULLSGATAN 12 HALMSTAD KOMMUN				
ORIENTERINGSFIGUR				
PLAN N TEKNIK VIND 4 3 2 1 SEKTION				
BYGGHERRERSTRANDBERG ARKITEKTUR				
C-PLUS FASTIGHETER AB				
PROJ.STRANDBERG ARKITEKTUR AB				
UPPDRAG NR		RITAD AV		HANDLÄGGARE
LENNART STRANDBERG		LENNART STRANDBERG		LENNART STRANDBERG
DATUM		ANSVARIG		
2025-05-20		LENNART STRANDBERG		
PLAN 3				
SKALA A1 1:100		NUMMER A-40-1-301		BET