


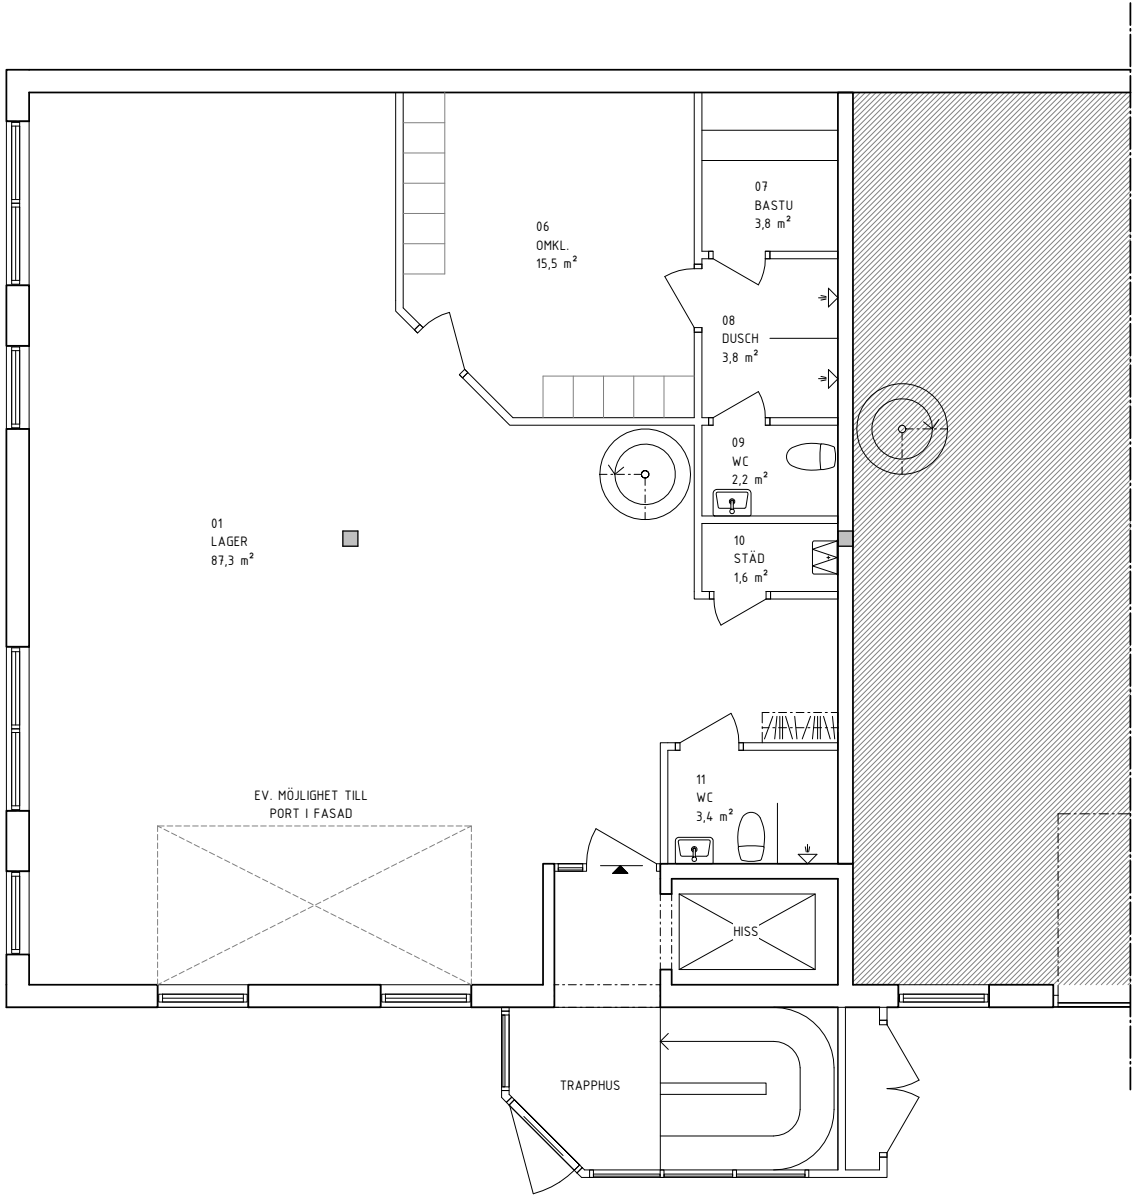

PLAN 1



PLAN 2

SKALA 1:50 0 1 5 METER

SKISS			
INFORMATIONSHANDLING			
2026-02-24	STATUS	2026-02-24	STATUS
AMALIA JÖNSSONS G. 21	PROJEKT	AMALIA JÖNSSONS G. 21	PROJEKT
HÖGSBO 16:12	PROJEKT	HÖGSBO 16:12	PROJEKT
HYRESGÄSTANPASSNING AV KONTORSLOKAL	PROJEKT	HYRESGÄSTANPASSNING AV KONTORSLOKAL	PROJEKT
MONDAAY!	PROJEKT	MONDAAY!	PROJEKT
Arkitektur & Design AB	PROJEKT	Arkitektur & Design AB	PROJEKT
www.mondaay.se hello@mondaay.se	PROJEKT	www.mondaay.se hello@mondaay.se	PROJEKT
J.N	KONTAKTPERSON	J.N	KONTAKTPERSON
J.N	UPPDRAGSNUMMER	070-001	UPPDRAGSNUMMER
J.N	UPPDRAGSNUMMER	070-001	UPPDRAGSNUMMER
PLANRITNING	PLANRITNING	PLANRITNING	PLANRITNING
PLANER	PLANER	PLANER	PLANER
LOKAL 1	LOKAL 1	LOKAL 1	LOKAL 1
A1	FORMAT	A1	FORMAT
1:50	SKALA	1:50	SKALA
A-40-1-L1	NUMMER	A-40-1-L1	NUMMER