


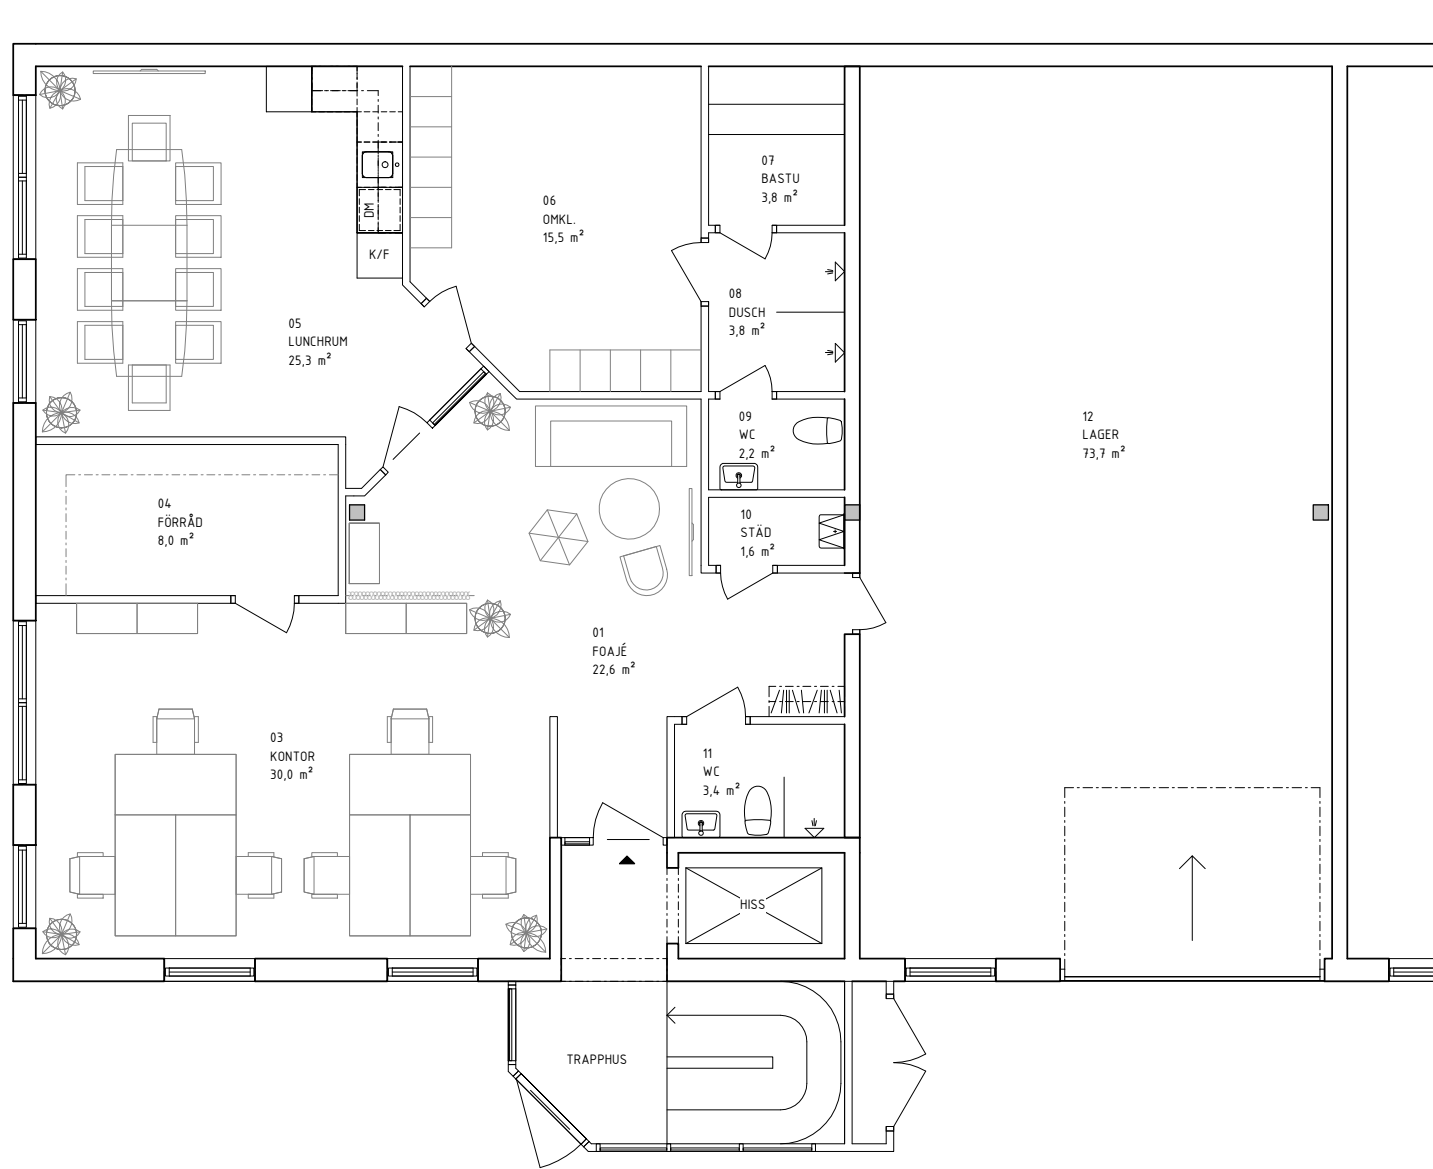

LOA CA.
195.8 M²

SKISS			
INFORMATIONSHANDLING			
2026-01-28			
AMALIA JÖNSSONS G. 21			
HÖGSBO 16:12			
HYRESGÄSTANPASSNING AV KONTORSLOKAL			
MONDAAY!			
Arkitektur & Design AB			
www.mondaay.se hello@mondaay.se			
J.N	KONTAKTPERSON	J.N	SKAPAD AV
J.N	ODKÄND AV	000-000	UPPDATERING
PLANRITNING			
PLAN, ENTRÉPLAN			
A1			
1:50			
A-40-1-01			

SKALA 1:50 0 1 5 METER