

FÖRKLARINGAR

Alla mått är i meter om inget annat anges.

Verksamhetsbeskrivning

Nybyggnationen avser en lagerbyggnad i ett våningsplan och kontor i två plan. Samt sprinklertank.

Verksamheten i byggnaden skall bedrivas av hyresgästen, Grimholm Products AB

Ytor
BYA (Lager) 18 368 m²
BYA (sprinklertank) 99 m²
BYA Totalt 18 459 m²

Fastighetsarea
Total tomtyta 44 285 m²


E-tal: 42 %

HÄNVISNINGAR

Elevationer stödmurar se ritn. A-40-2-2001--2002

A	Måtsättning sitplan, sektion sprinklertank, kullar material S entré	20250520	AB
BET	BYGGLOVSHANDLING	DATUM	SIGN
BYGGLOVSHANDLING			
NORDSTEN DEVELOPMENT			
PANTEKTOR arkitekter - ingenjörer			
Olgårdsgatan 14 - 215 79 - Tel 040 - 601 40 00			
Ritad av PP	Handlaggs av AB		
Datum 2025-04-28	Projektnummer AB		
TRÖINGE 6:118			
FALKENBERGS KOMMUN			
Nybyggnad av lager och kontor			
Situationsplan			
Skala As indicated	Projektnummer 2024-061-01	Ritningsnummer A-01-1-1000	Rev. A

När denna ritning är utskrivet i A3-format gäller halva angivna skalar.

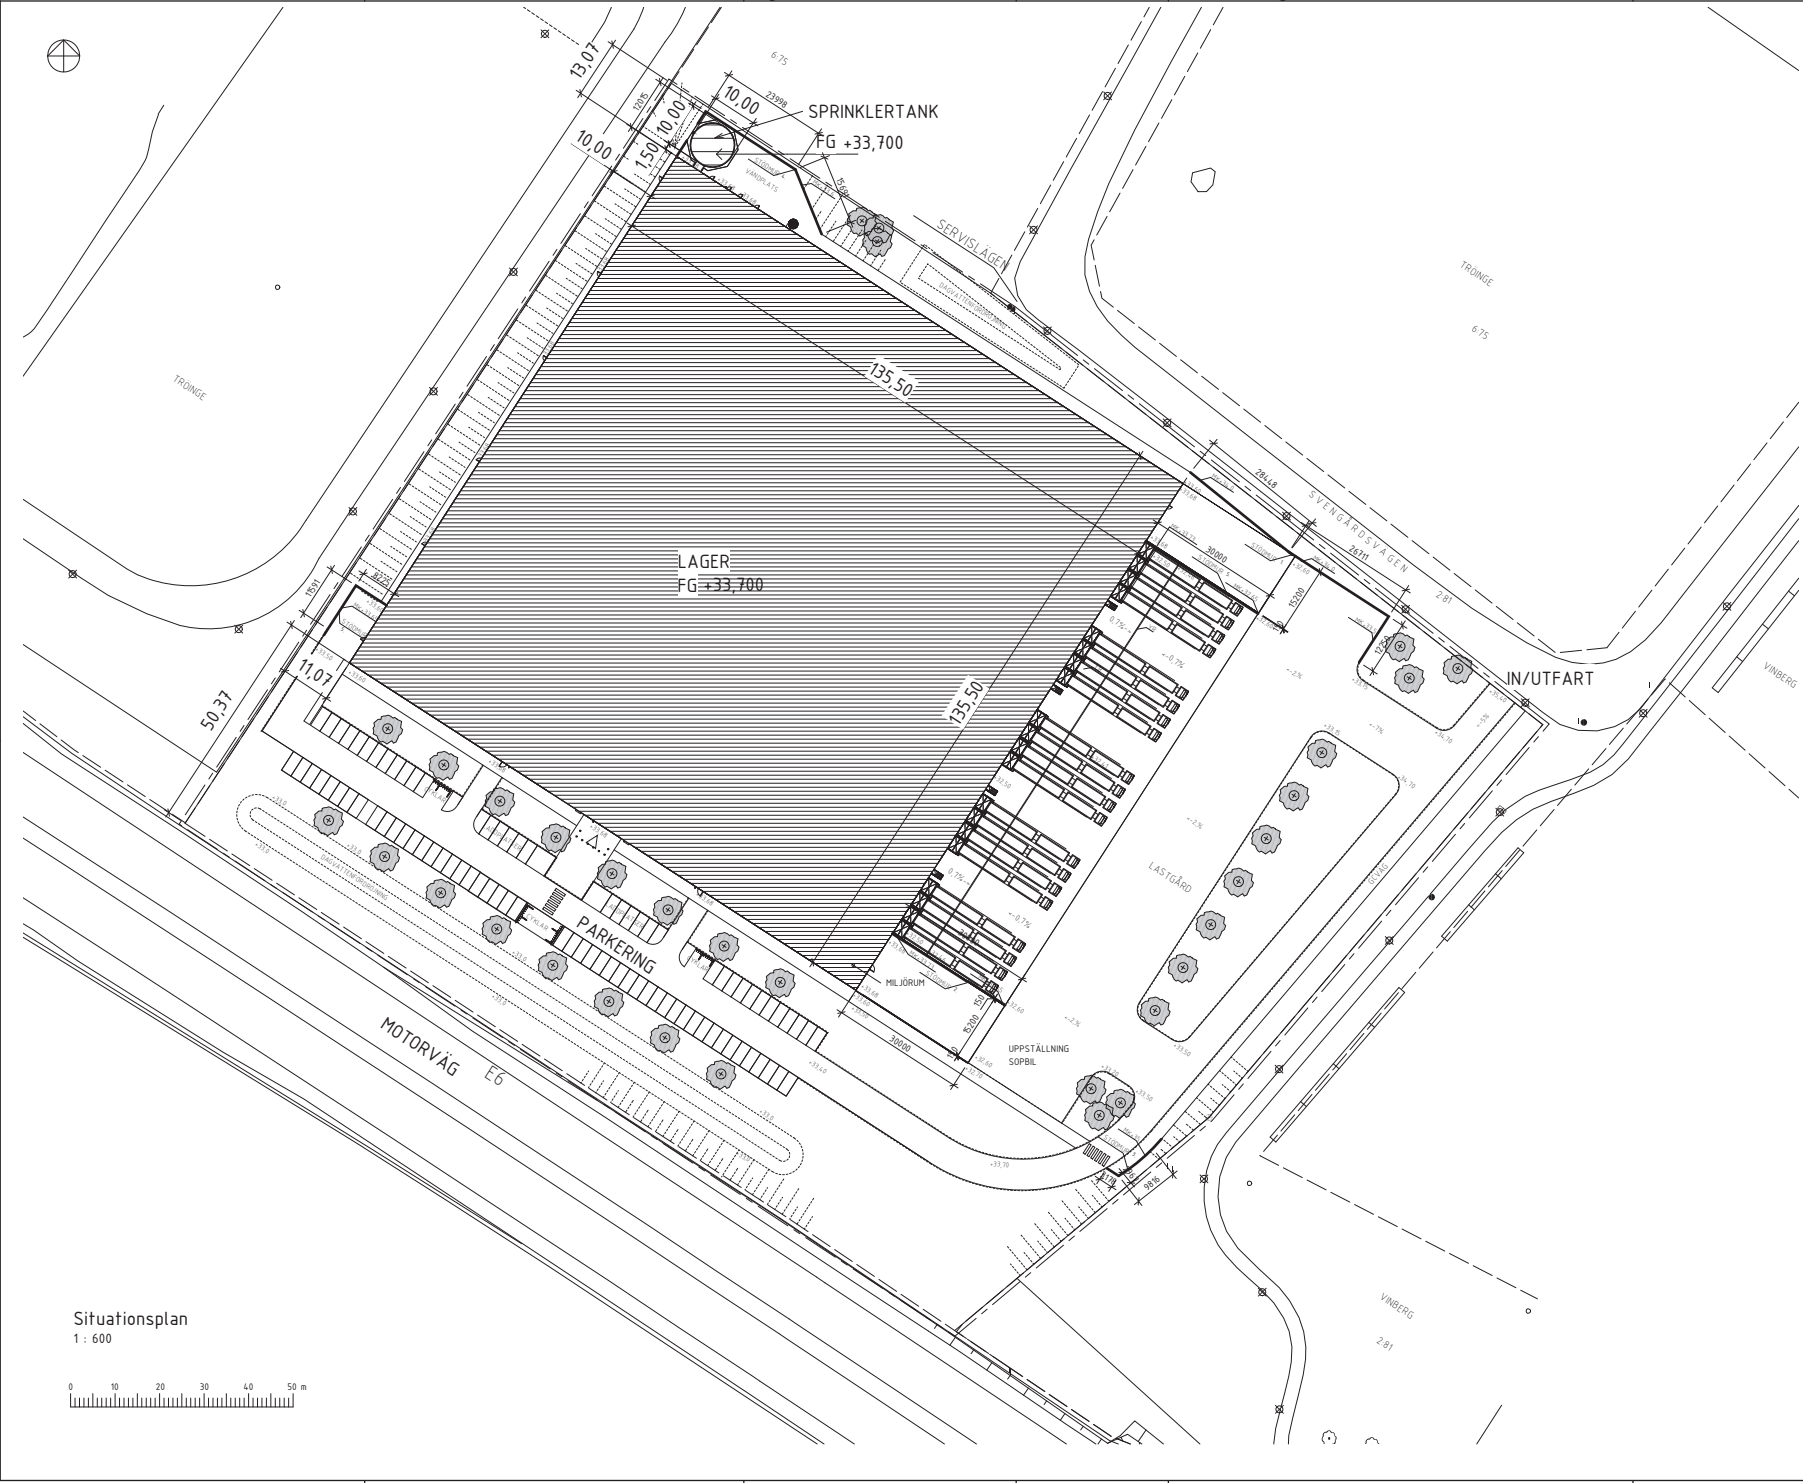

Situationsplan
1 : 600

