


Vädursgatan 5

Kontorslokal - Förslag planlösning

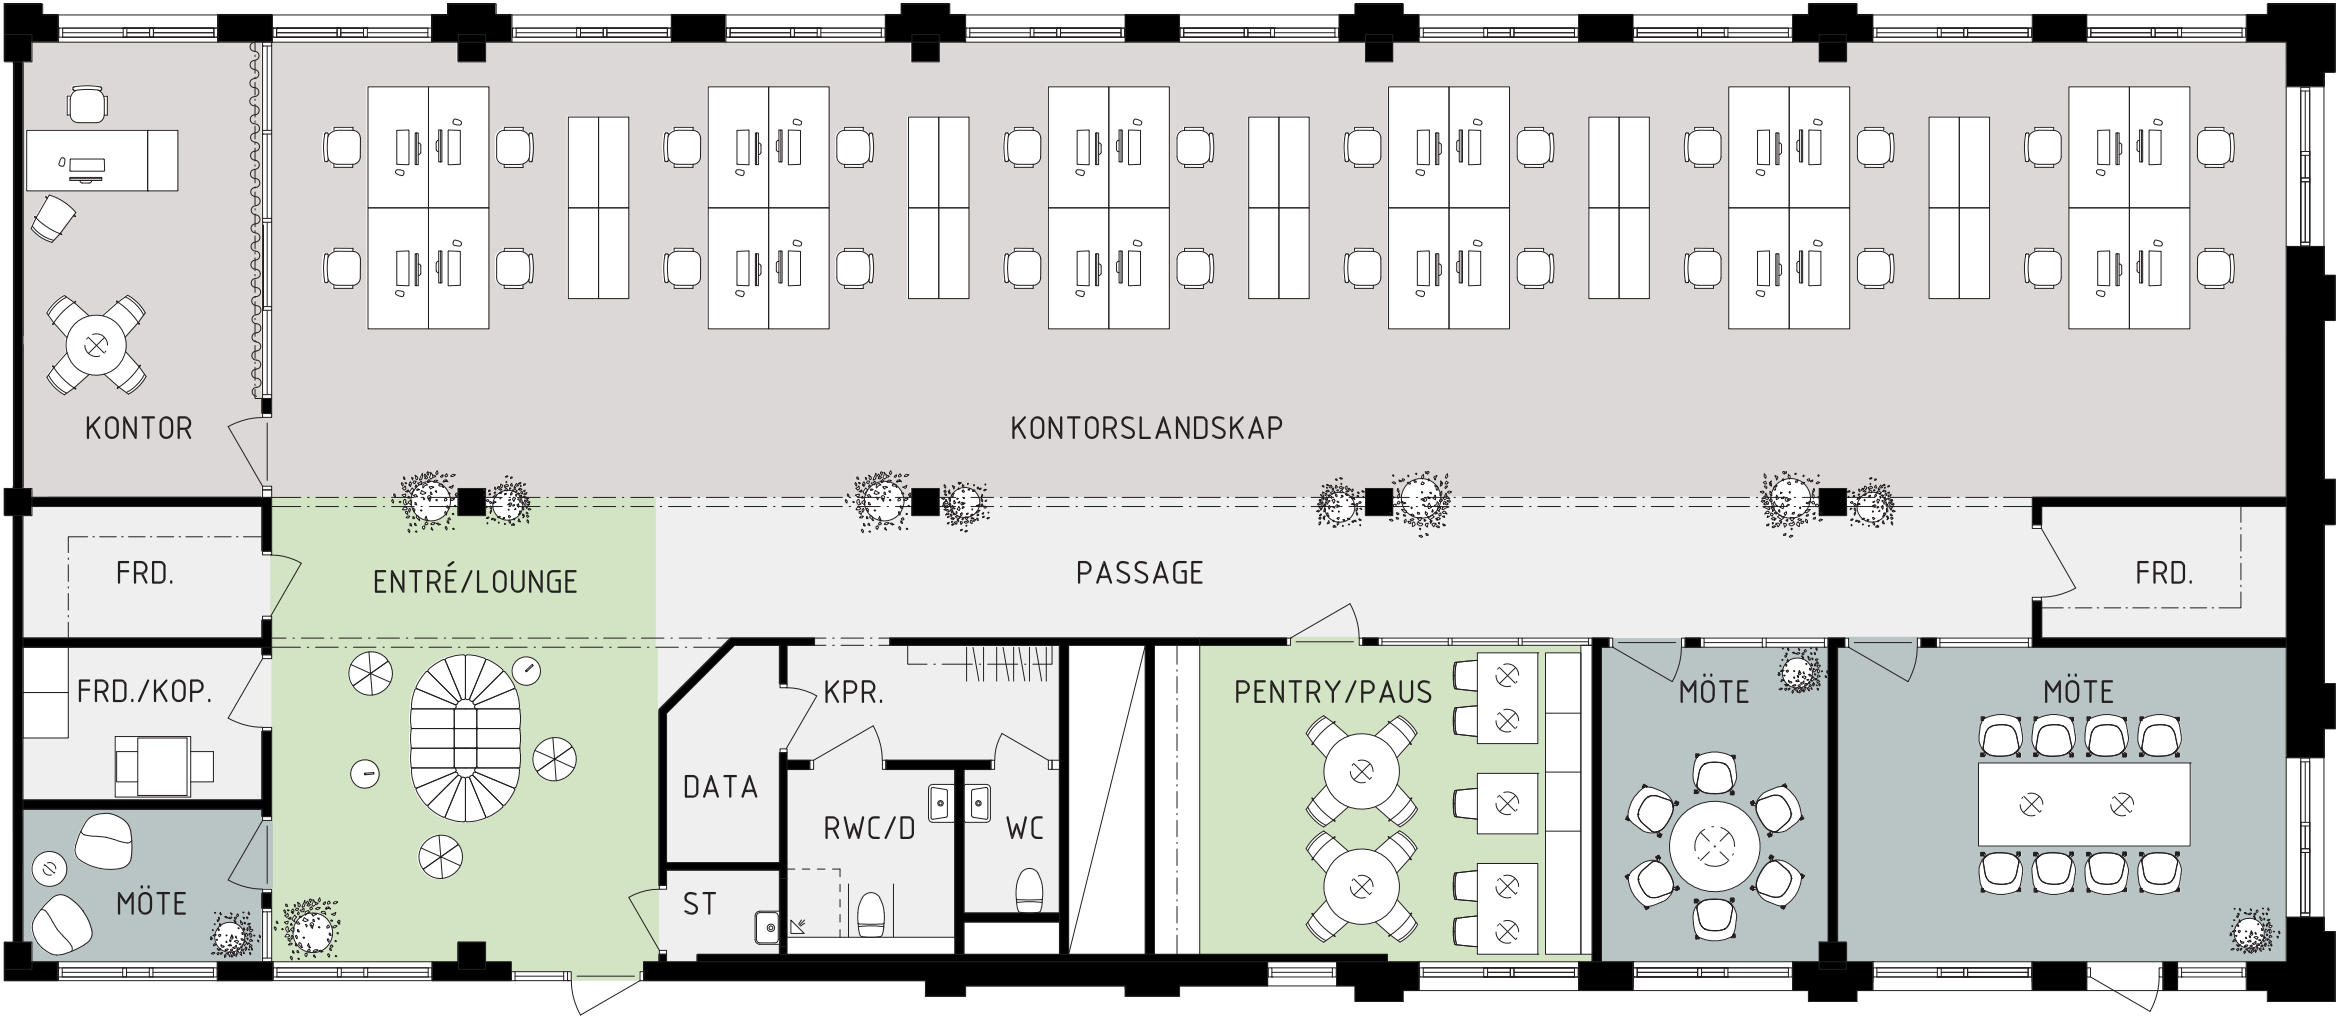

Vädursgatan 5

Gårda 22:24


Lokalarca(ca):

356 kvm


Förklaringar

- Mötesrum
- Arbetsplatser
- Pentry/Paus
- Övrigt
- Bef. vägg
- Ny vägg
- Glasparti
- Bef. dörr
- Ny dörr

Sektion

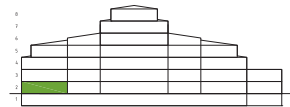

Plan

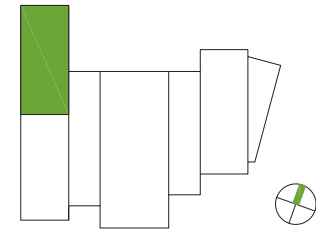

Datum:

2026-02-16

thorbjörnsson +
edgren arkitekter

