


-	-	-	-
BET	ANT	ANBUDEN/ANBUDER	DATUM
			SIGN

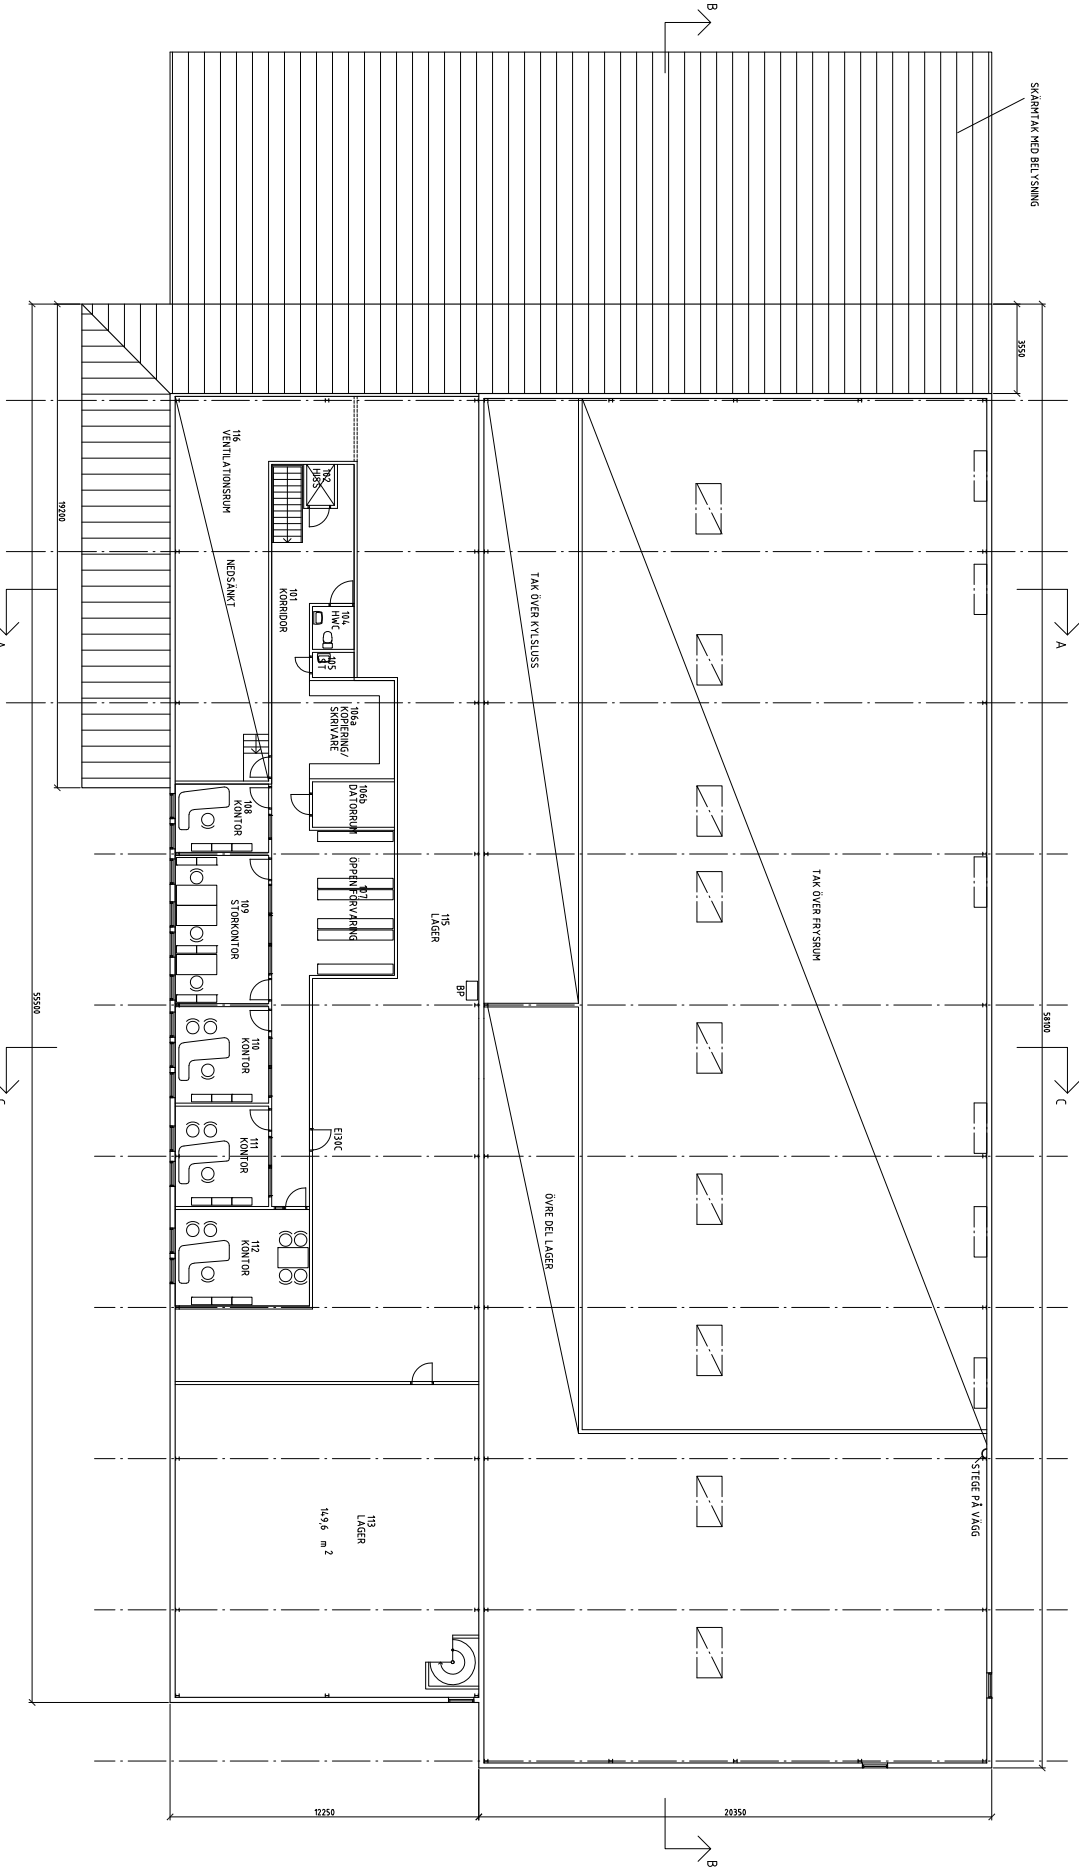

PLAN 1



XREF:

✗	A	MIKAEL ELLSINGER AB	0708 - 26 34 04
	K		
	V		
	E		
	VS		
	M		
	B		
	SK		
UPPDAGARE	BETÄNKNINGSTR. AV	HANDLAGARE	
UPPDAGARE	EF	EF	
DATUM	ANBUDEN	DATUM	
25-10-22	M ELLSINGER		
BEHÖRIGT UTSEENDE			
PLAN PLAN 1TR			
HÄRRYDA KOMMUN			
FRAKTIVÄGEN 3			
SKALA	NUMMER		BET
A4 1:300	A4.9.1-102		-