

Förklaringar och föreskrifter:

Alla mått anges i mm om inget annat anges.
Plushöjder anges i meter (RH2000).

----- Befintlig byggnadsdel som rivs

//// Nya väggar

— Befintliga väggar



AK = Armbågskontakt

DA = Dörrautomatik

Hänvisningar:

Plan 10 / Torgplan

SKALA 1:50

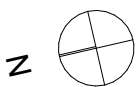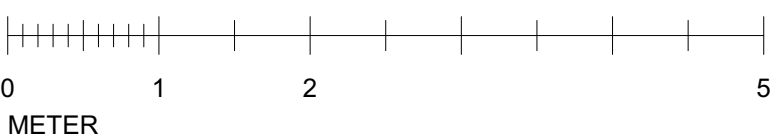

BET	ANT	ÄNDRINGEN AVSER	SIGN	DATUM
STATUS				
BYGGLOVSHANDLING				
PROJEKT				
HALMSTAD KOMMUN				
STORA TORG				
TORGKIOSK				
OMBYGGNATION				
BESTÄLLARE				
Halmstad Teknik- och fastighetsförvaltningen				
PROJEKTÖR				
☒ A ANDRENFOGELSTRÖM TF 073-502 30 32				
☐ L LAND ARKITEKTUR SN 070-281 81 93				
UPPDRAG NR	RITAD AV		HANDLÄGGARE	
9319	Pär Falkenäng		Pär Falkenäng	
DATUM	TEKNIKANSVARIG		UPPDRAGSANSVARIG	
2025-10-03	-		Tove Fogelström	
TORGKIOSKEN				
Torgplan				
SKALA	NUMMER			BET
1:50	A-03-40-1-010			