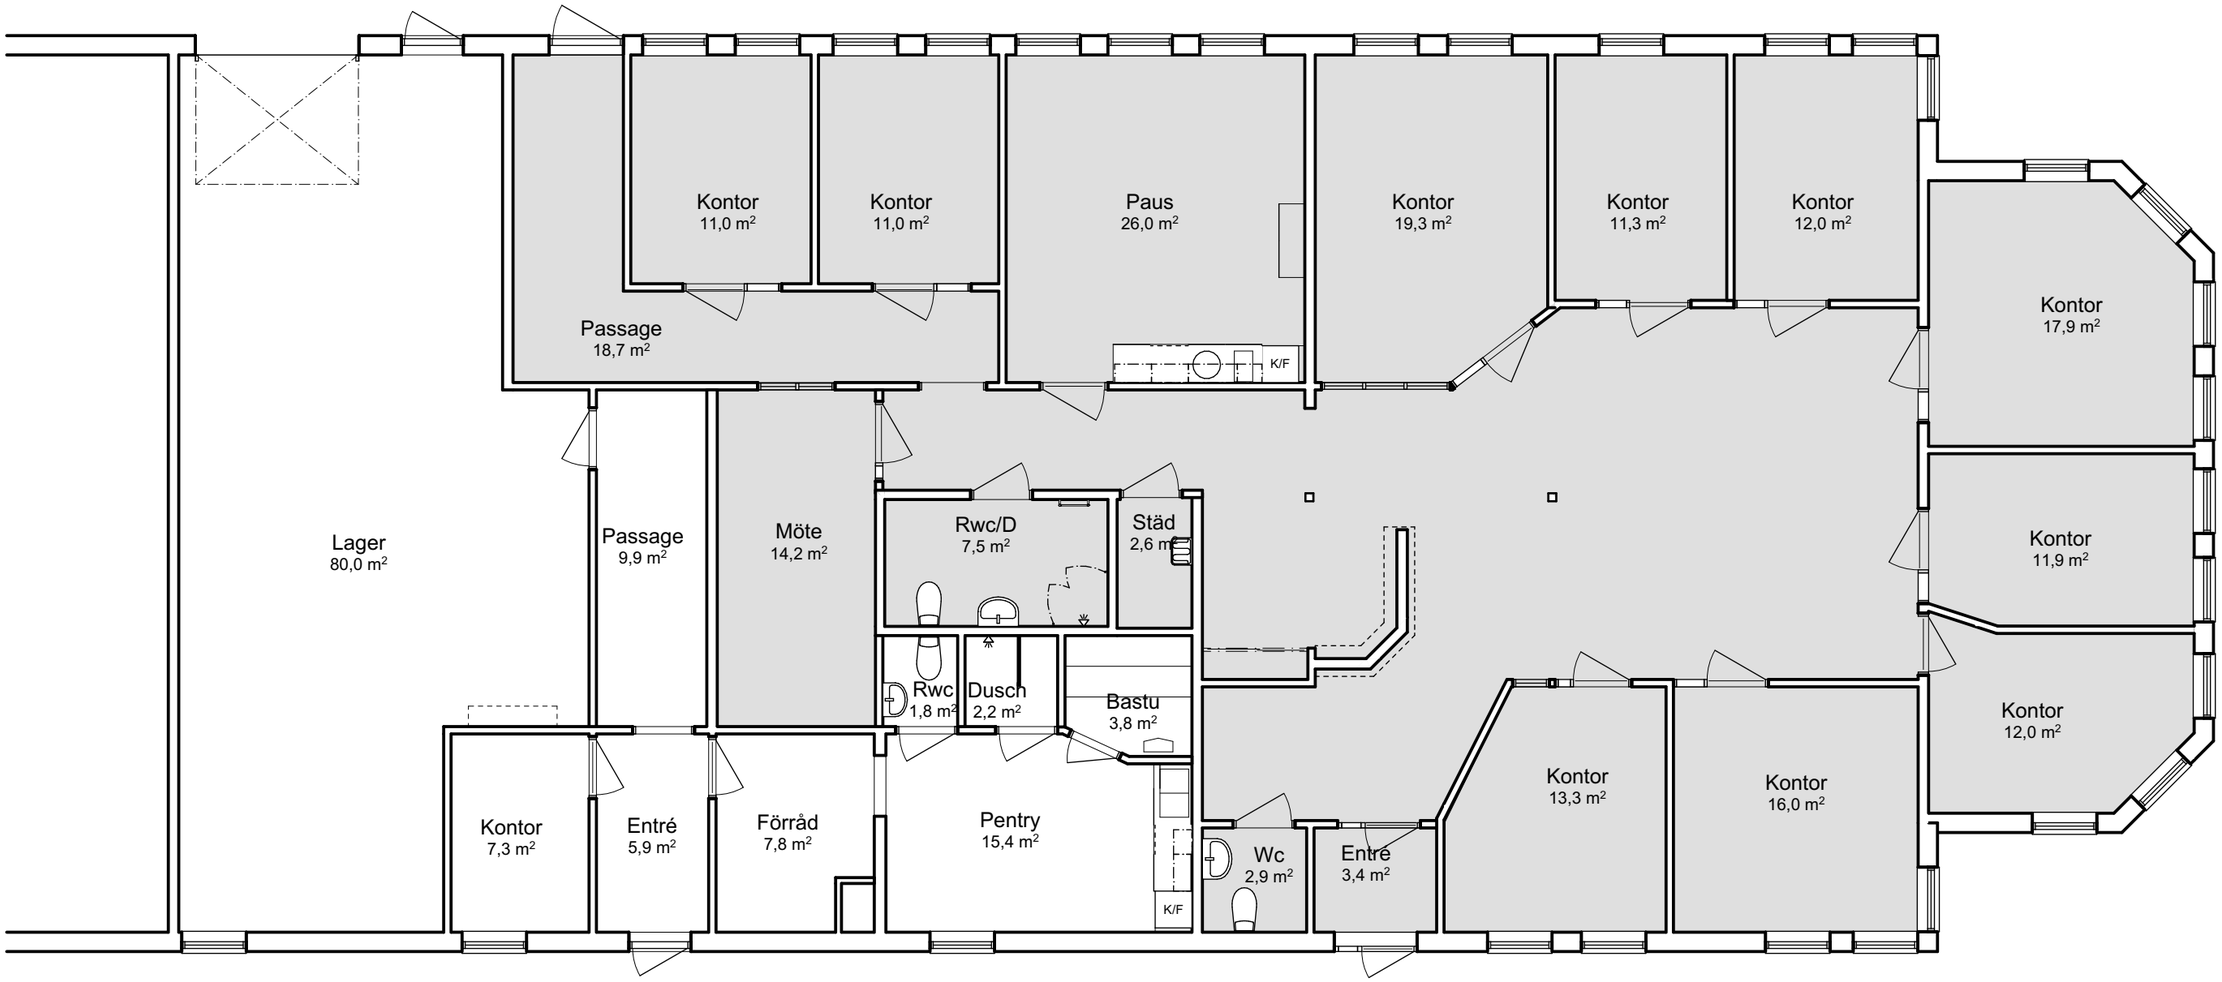

Bef utseende

skala 1:100 (A3)

0 1 2 3 4 5m

Kardanen 8 | | Varberg | Skiss till förändring | Sjöströms Fastigheter | 260312

Fredblad