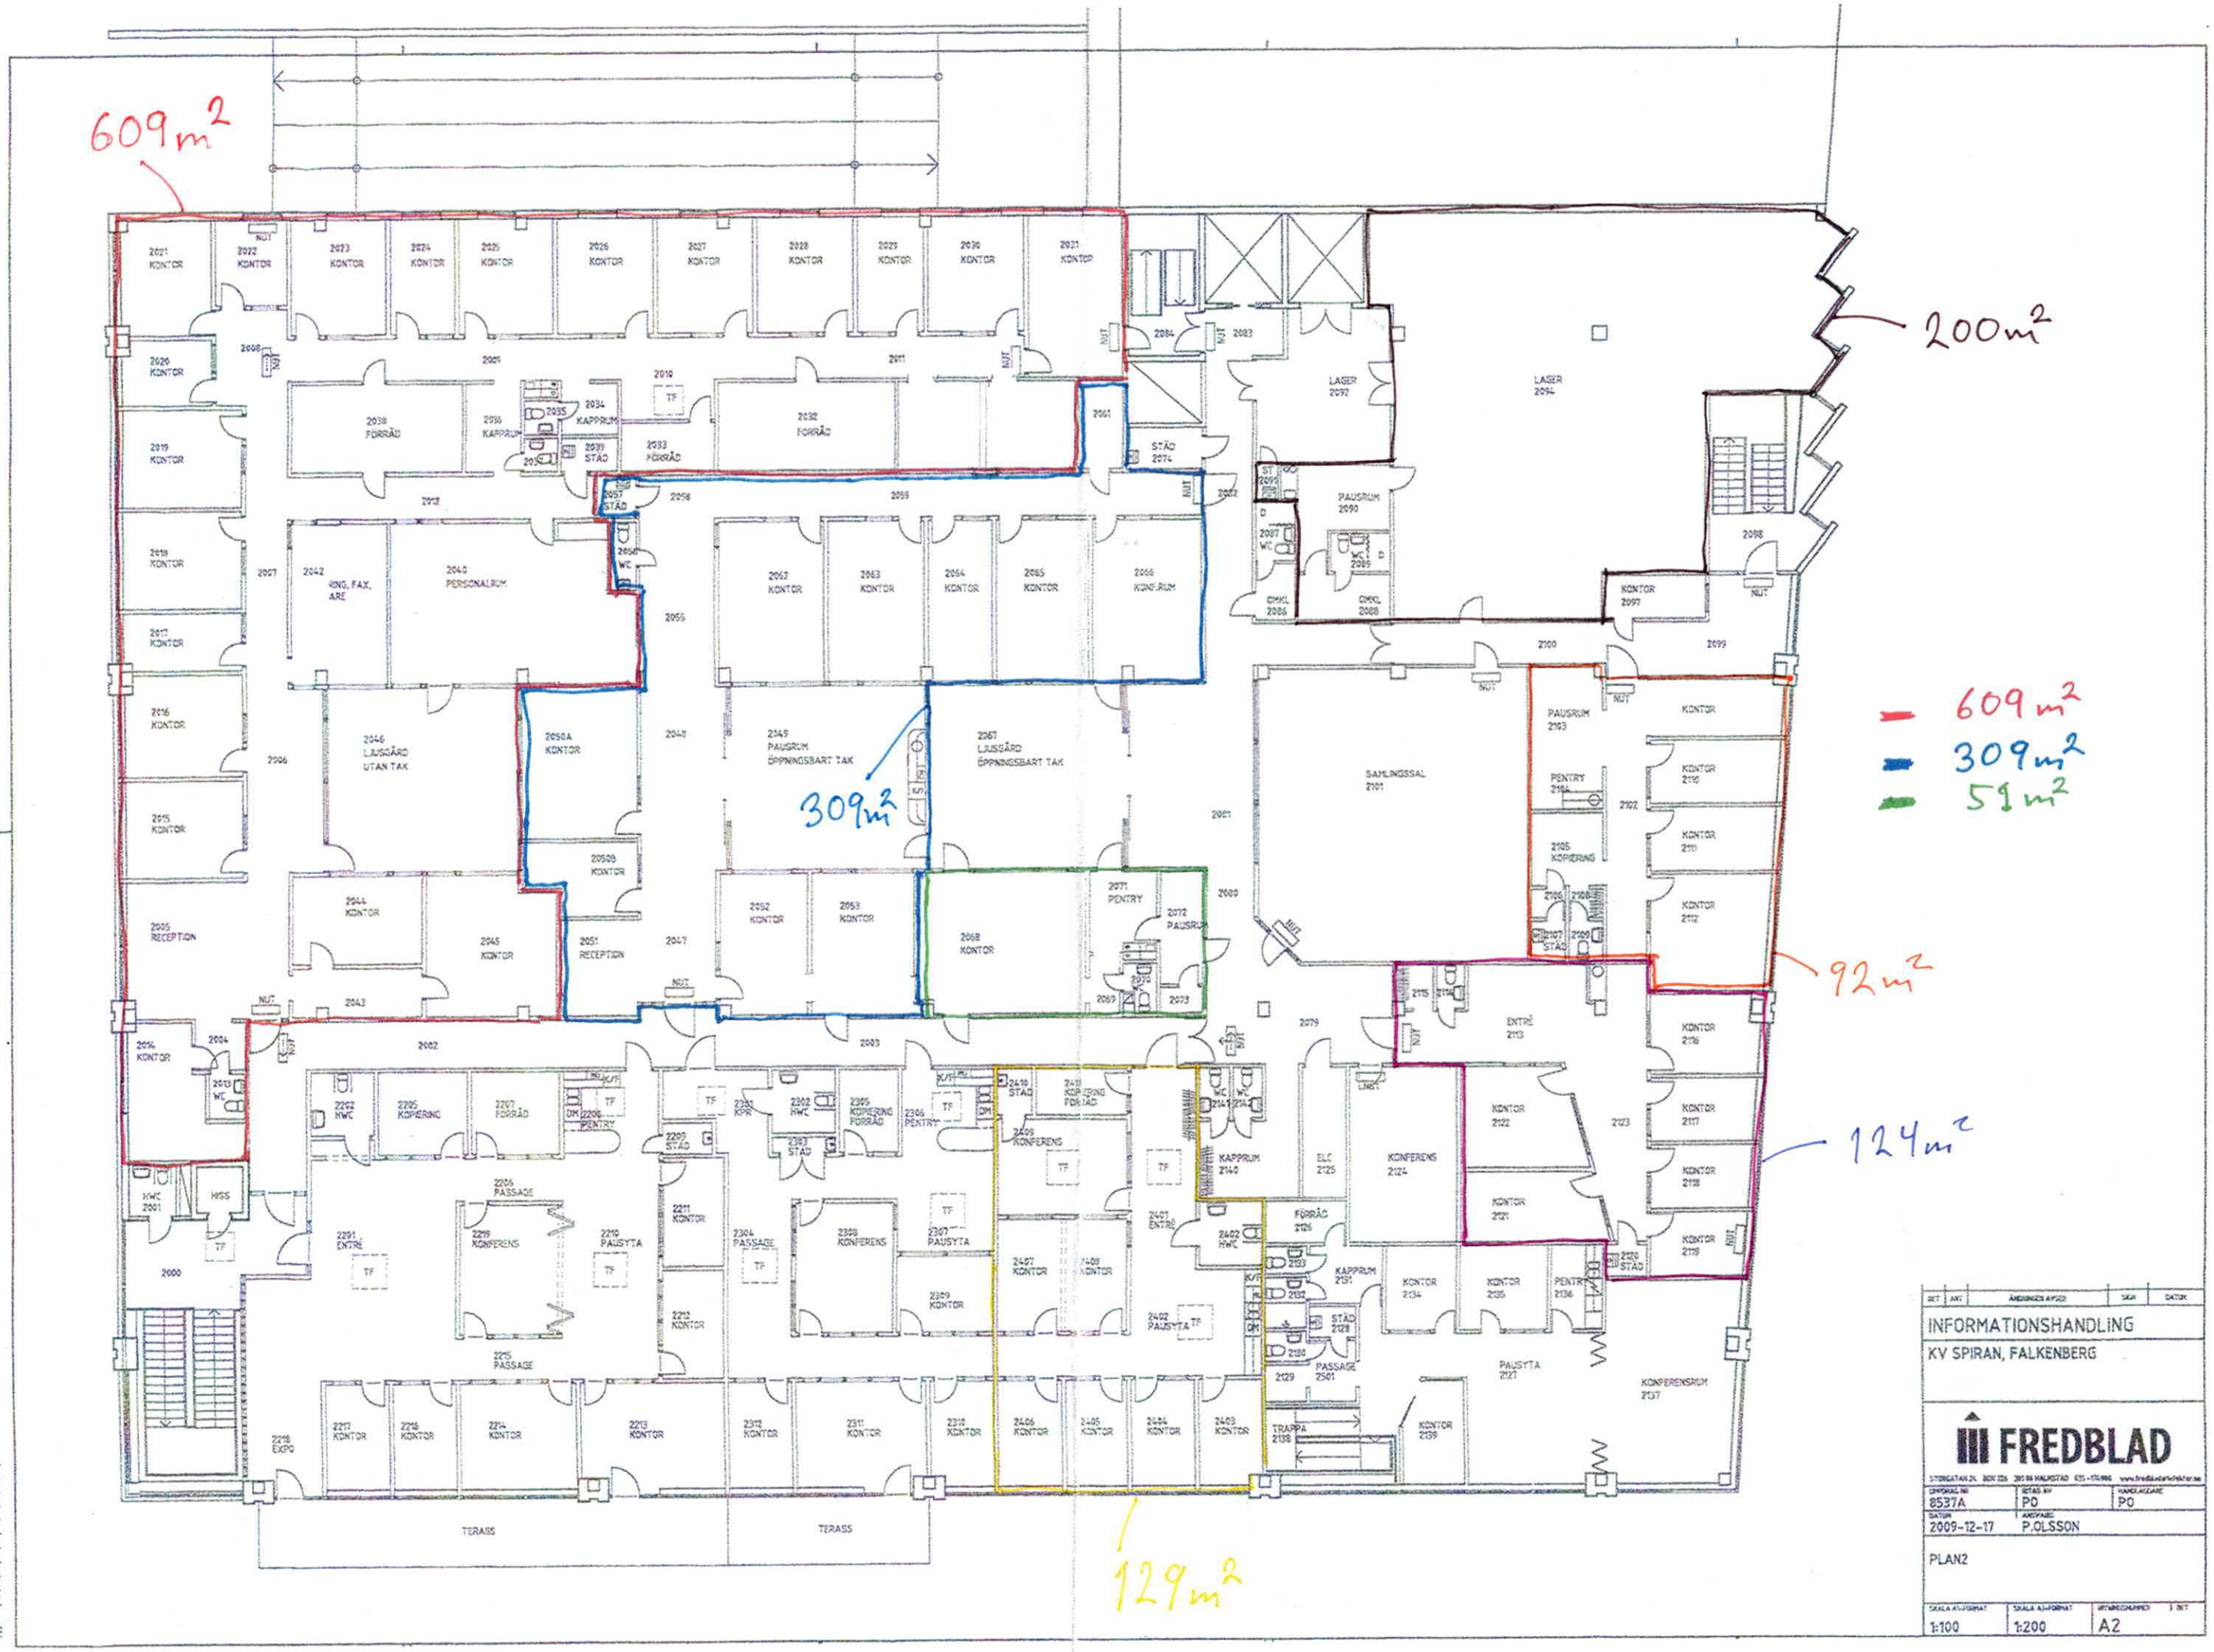

REV	ANT	ÄNDRINGEN AVSER	SIGN	DATUM

INFORMATIONSHANDLING

KV SPIRAN, FALKENBERG

FREDBLAD

STORGATAN 24, BOX 126, 301 06 HALMSTAD, 035-174 990, www.fredbladarkitekter.se

UPPDRAG NR	RITAD AV	HANDLÄGGARE
8537A	PO	PO
DATUM	ÄNDRAD	
2009-12-17	P.OLSSON	

PLAN2

SKALA A1-FORMAT	SKALA A3-FORMAT	ÄRENDENUMMER	REV
1:100	1:200	A2	