

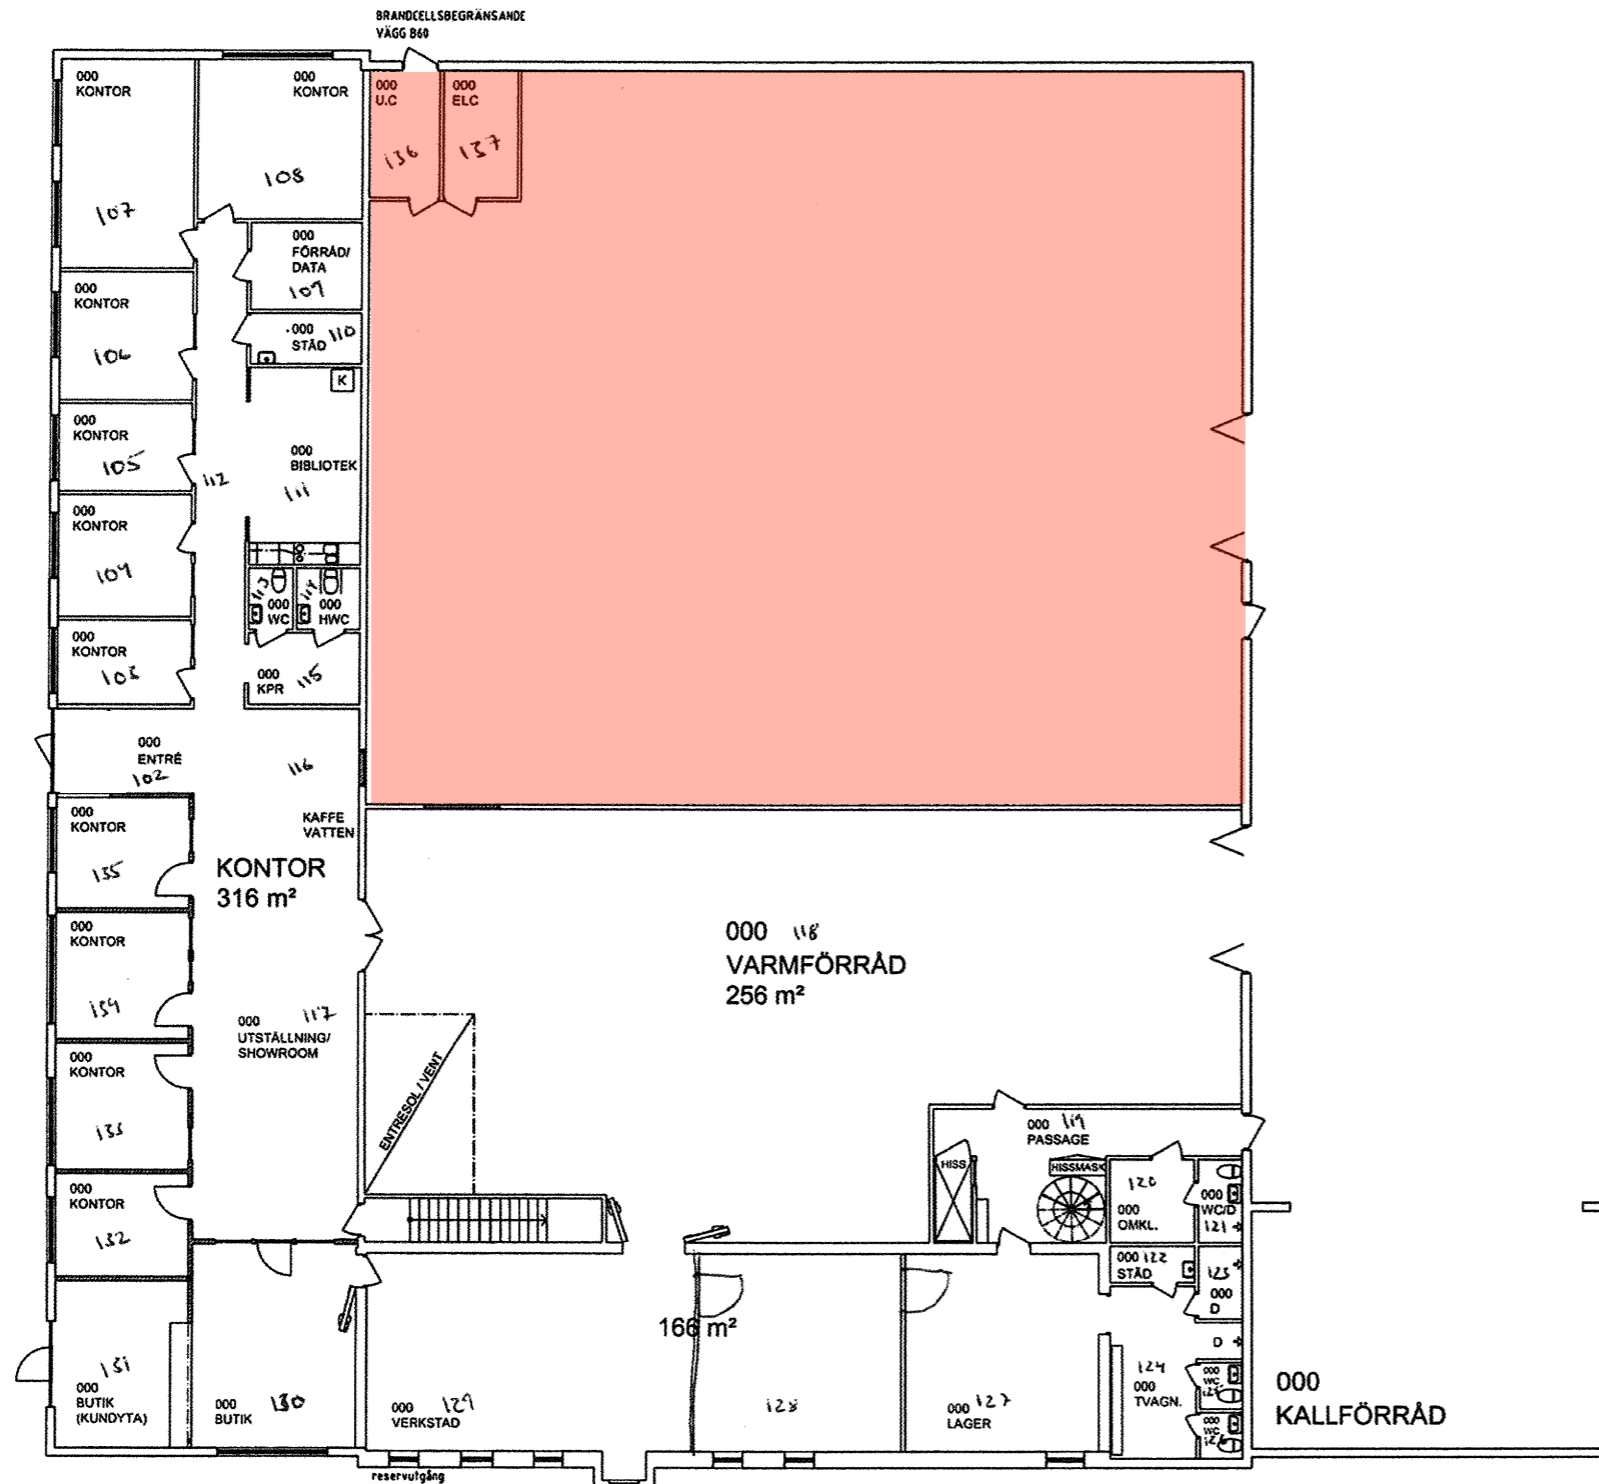


ANNAN HYRESGÄST
GEMENSAM YTA

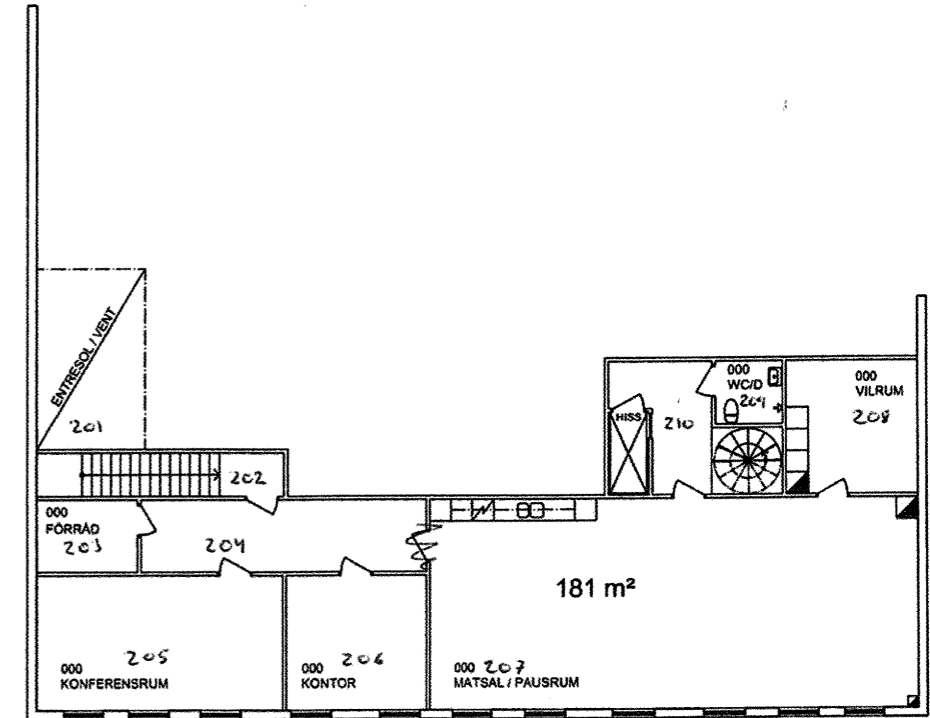

PLAN, BOTTENVÅNING
- SKALA 1:100 (A1) -

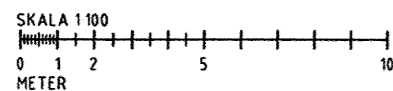

PLAN, VÅNING 2
- SKALA 1:100 (A1) -

A	KOMPL. YTOR / REV	Rolf W	2011-01-18
BET	ANT	ÄNDRINGEN AVSER	SDH
STATUS			
FÖRSLAGSHANDLING			
PROJEKT			
KV. PÅSKBUKETTEN 9			
ORDNING			
ADRESS		POSTADRESS	
JÄGERSROVÄGEN 151 C, 1 TR.		213 75 MALMÖ	
TELEFON		TELEFAX	
040-611 98 52		040-21 98 52	
FAX		TELEFON	
		070-553 20 80	
UPPGÄV NR		RITAD / ANSVÄRIG FÖR RITNING	
45 301		Rolf W	
DATUM		HANDLAGARE	
2011-01-13		Rolf Walldén	
BYGGLOVS		PROJEKT	
FÖRHANDSKOPIA		KV. PÅSKBUKETTEN 9 MALMÖ KOMMUN PLANER FÖRSLAGSHANDLING	
SKALA		NAMN	
1:100/A1		11-301:02	
		REV	
		A	

- ▶ KONTRAKTSRITNING
- ▶ FÖRSLAGSRITNING
- ▶ RELATIONSRTITNING
- ▶ ARBETSRTITNING
- ▶ FÖRFRÅGNINGSUNDERLAG
- ▶ BYGGLOVSRITNING
- ▶ FÖRHANDSKOPIA