

861,68 m²

2 958,74 m²

OM PARDÖRR TYP DT18a
FINNS ATT FÅ TAG PÅ KAN
DENNA MONTERAS I STÄLLET
FÖR DS10aH

OM UTRYMNING SKALL SKE VIA DÖRR
MÅSTE VÄGG OCH DÖRR SÄKRAS UPP TILL
BRANDKCLASS E160

FÖRKLARINGAR
ALLA MÅTT ANGES I MILLIMETER (mm).
MÅTT VID STOMKOMPLETTERINGAR AVSER
ÖPPNINGSMÅTT/HÅLMÅTT.
MÅTT AVSER FÄRDIG VÄGG OM INGET ANNAT ANGES.

- NYA DÖRRAR
- BEFINTLIGA DÖRRAR
- NYA VÄGGAR
- BRANDCELLSGRÄNS E130
- BRANDCELLSGRÄNS E160
- ARBETSOMRÅDE
- HG01 (HYRESGÄST 01)
- HG02 (HYRESGÄST 02)
- UTÖKAT OMRÅDE FÖR HG01
- UTRYMNINGSVÄG SOM MÅSTE HÅLLAS FRI
- UTRYMNINGSVÄG
- UTRYMNINGSVÄG ÖVER ANNAN HYRESGÄST
- OMRÅDE UNDER UTREDNING

FÖRESKRIFTER
UPPBYGGNAD NYA VÄGGAR
VÄGGAR SKA GÅ UPP TILL TAK OM INGET ANNAT ANGES. VÄGGAR SKA ANSLUTA CENTRISK MOT PELARE.

IV01	12,5	GIPS
	120	REGEL M. ISOLERING TYP PAROC eXTRA PLASTFOLIE
IV02	12,5	GIPS
	95	REGEL (ANPASSAS EFTER DÖRR)
	12,5	GIPS

DÖRRAR
DS = DÖRR AV STÅL DT = DÖRR AV TRÄ
DxxxH/V AVSER HÄNGNING AV DÖRR, HÖGER RESP. VÄNSTER.
DÖRRAR SKA UPPFYLLA KRAV STÄLLDA I GÄLLANDE BBR AVSEENDE PERSONSÄKERHET.

- DS10a - DÖRR AV STÅL
LÅSHUS ASSA 721-50
SLUTBLECK STD
TRYCKE STD
NÖDUTRYMNINGSBESLAG 179-A2
- DT10a - DÖRR AV TRÄ
LÅSHUS ASSA 721-50
SLUTBLECK STD
TRYCKE STD
NÖDUTRYMNINGSBESLAG 179-A2
- DT18a - BEF BRANDKLASSAD PARDÖRR
LÅSHUS ASSA 721-50
SLUTBLECK STD
TRYCKE STD
NÖDUTRYMNINGSBESLAG 179-A2

DÖRR SKALL FÖRSES MED UTANPÅLIGGANDE SPANJOLETT FÖR DET PASSIVA DÖRRBLADET PÅ ANSLAGSSIDAN AV DÖRREN, ENL LEV STANDARD.

BET	ANT	ÄNDRINGEN AVSER	DATUM	SIGN
-----	-----	-----------------	-------	------


GRANSKNINGSHANDLING
ANNEDAL 2



UPPDRAGNR 212328-511	RITAD/KONSTR AV FDA	HANDLGGÄRE FDA
DATUM	ANSVARIG FDA	

ANNEDAL 2
PLAN 10

SKALA 1:200	NUMMER A-40-1-110	BET
----------------	----------------------	-----

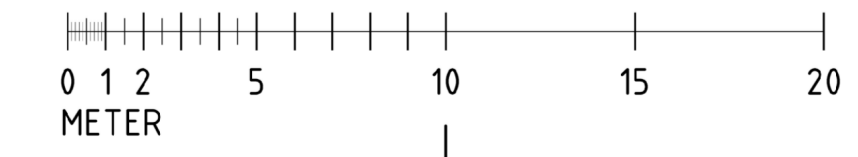

2023-11-16