

# Vädurgatan 5


Kontorslokal - Förslag planlösning

Vädursgatan 5  
Gårda 22:24


Lokalarea(ca):  
**236 kvm**

### Förklaringar


- Mötesrum
- Arbetsplatser
- Pentry/Paus
- Övrigt
- Bef. vägg
- Ny vägg
- Glasparti
- Bef. dörr
- Ny dörr

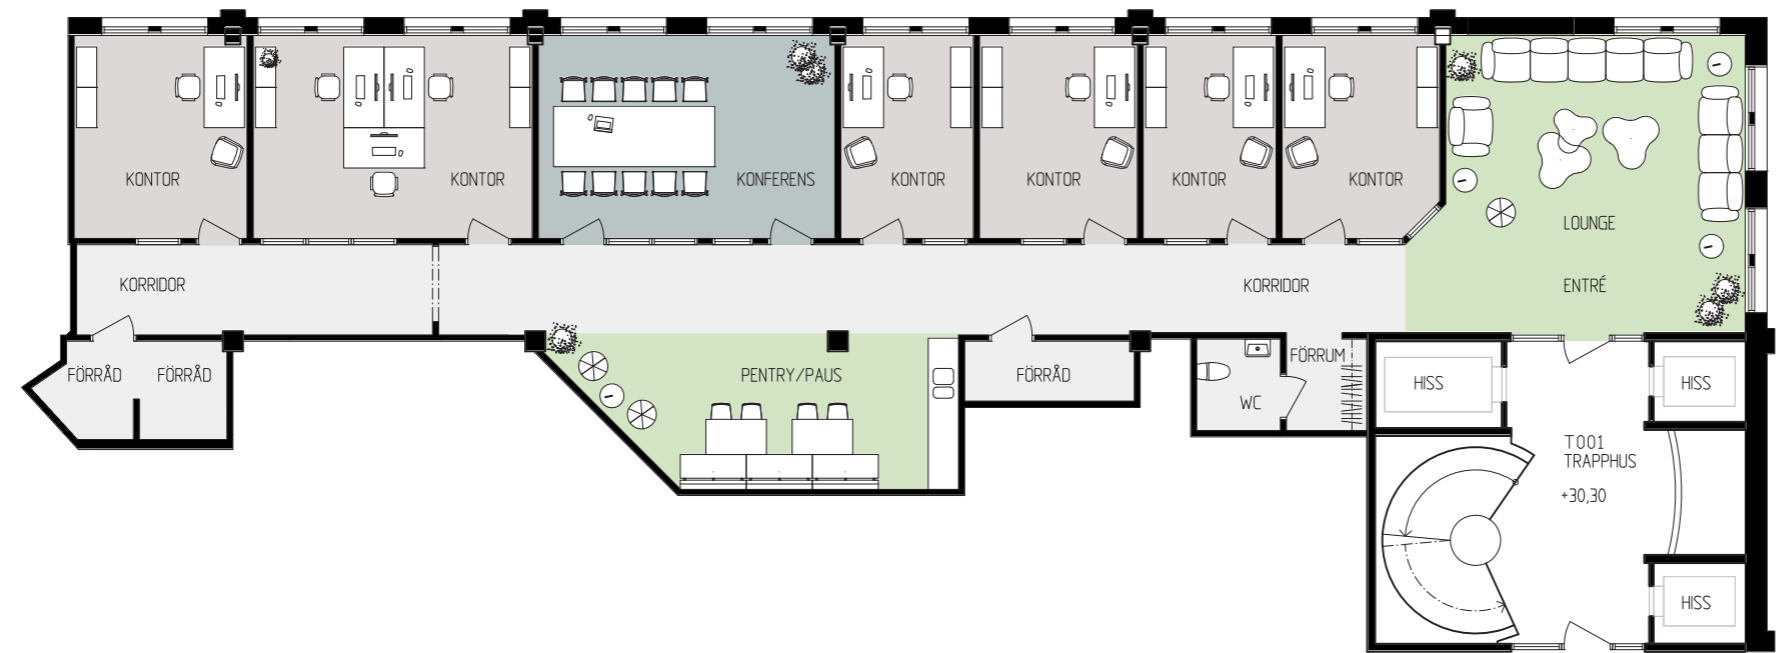

### Sektion

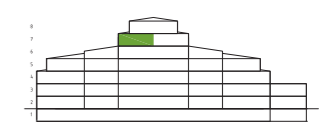


### Plan

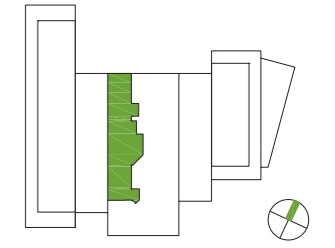

Datum:  
**2026-04-08**

thorbjörnsson +  
edgren arkitekter

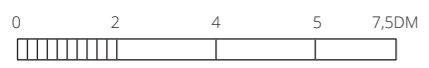

1:150 A3