



=SERVICE VARMFÖRRÅD 213m²

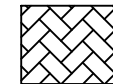

=SERVICE KALLFÖRRÅD 650m²

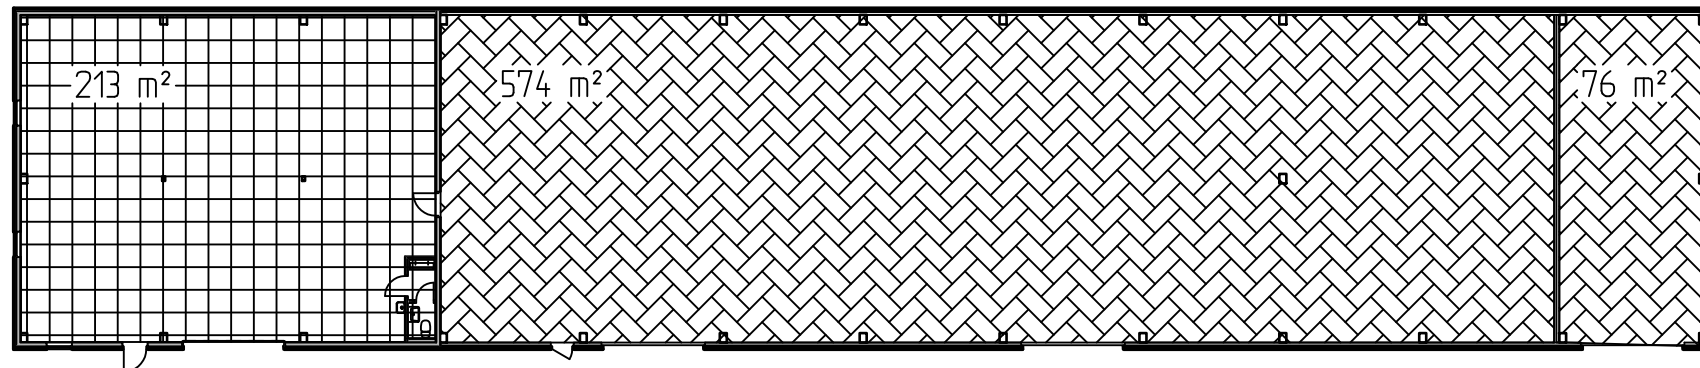

JANUARI-2005

FE ARKITEKTER AB
 FREDRIKSSON & ENDRE
 Email : eoderhamn@fe.arkitekter.se
 VÄXELGATAN 11 TEL. 0270-418 11, 418 12
 826 40 SÖDERHAMN FAX. 0270-145 75

AREA

FORTUM ARBRÅ KRAFTSTATIONEN
 HUS C, PLAN 01

SÖDERHAMN DEN

ANSVARIG

SKALA 1:300

UPPDRAG NR

RITAD AV

HANDLÄGGARE

NUMMER

BET