




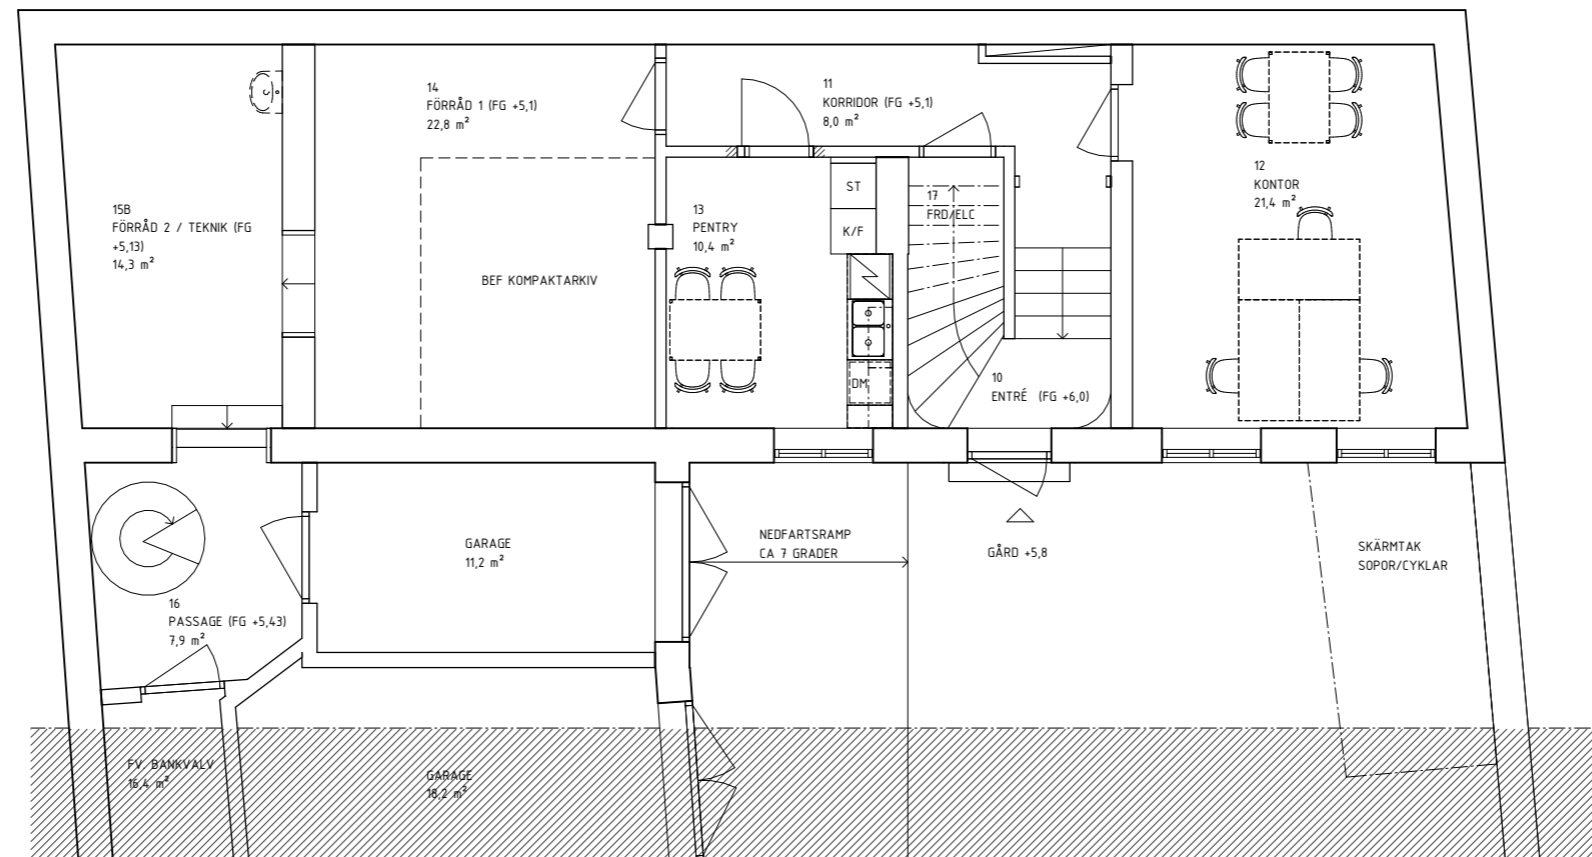


# FÖRKLARINGAR

MÅTT I MM.  
UPPRITAT FRÅN HANDRITAT ORIGINAL. FEL KAN FÖREKOMMA. MÅTT SKALL KONTROLLERAS PÅ PLATS.

-  BEFINTLIG VÄGG
-  NY VÄGG
-  RIVS
-  BEFINTLIG DÖRR
-  NY DÖRR








SKISS 2026 05 18


BET	ÄNDRINGEN AVSER	SIGN	DATUM
STATUS			
BYGGHERRER			
FALK-LÄDER			
OBJEKT			
OMBYGGNAD KONTOR			
POKALEN 6			
FALKENBERGS KOMMUN			
PROJEKTÖR			
			
UPPDRAG NR	RITAD AV	HANDLAGGARE	
P20200305	V.L	V.LINDBLOM	
DATUM	ANSVARIG		
	V.LINDBLOM		
PLAN 1, KÄLLARPLAN			
SKALA	NUMMER	BET	
A1 1:50	A-01		
A3 1:100			

# FÖRKLARINGAR

MÅTT I MM.

 UPPRITAT FRÅN HANDRITAT ORIGINAL. FEL KAN FÖREKOMMA. MÅTT SKALL KONTROLLERAS PÅ PLATS.

-  BEFINTLIG VÄGG
-  NY VÄGG
-  RIVS
-  BEFINTLIG DÖRR
-  NY DÖRR

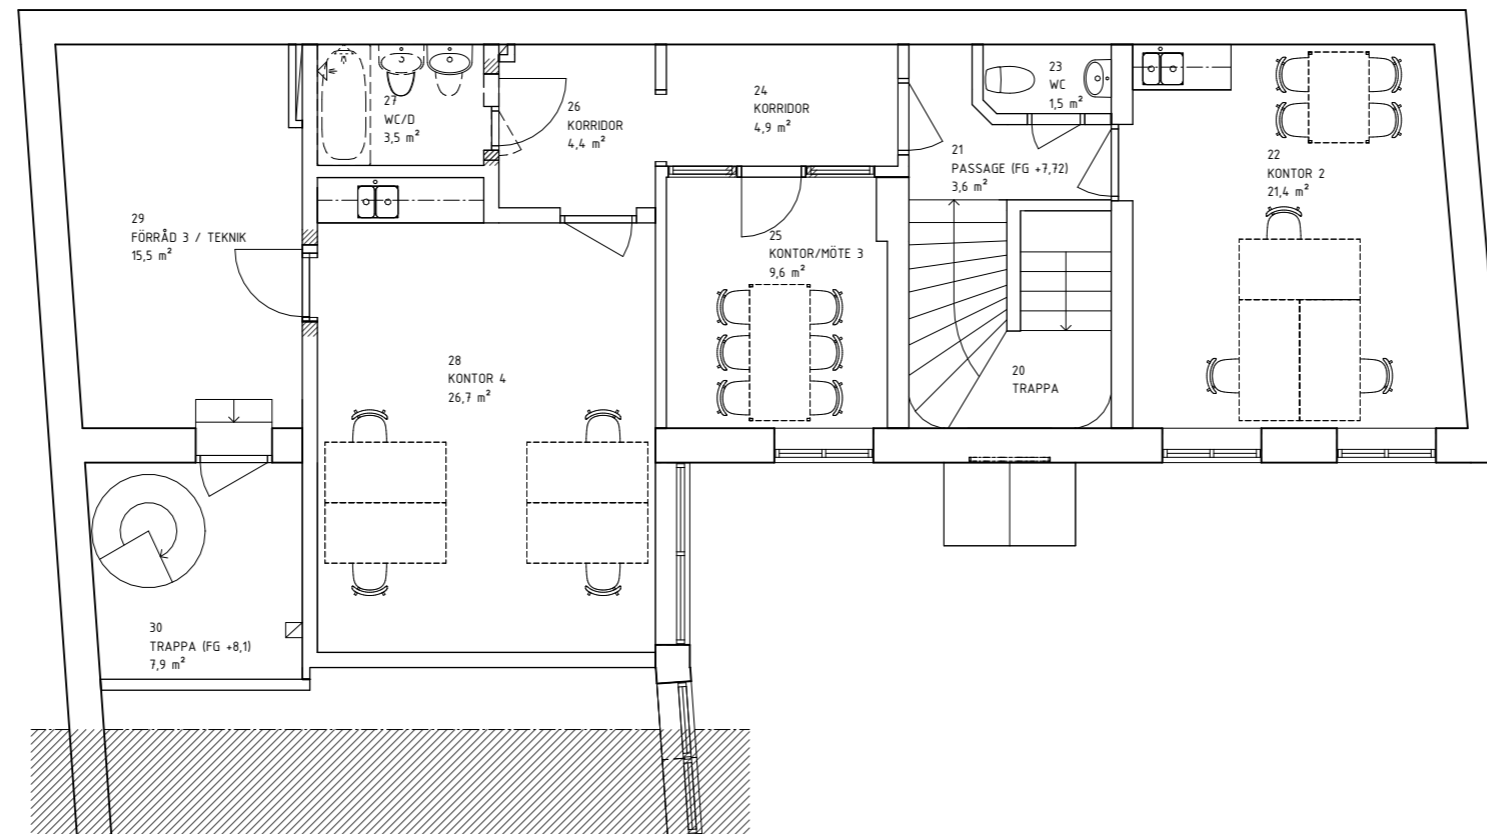

SKISS 2026 05 18

BET	ÄNDRINGEN AVSER	SIGN	DATUM
STATUS			
BYGGHERR FALK-LÄDER			
OBJEKT OMBYGGNAD KONTOR POKALEN 6 FALKENBERGS KOMMUN			
PROJEKTÖR  SKÖLD FORSBERG ARKITEKTER & INGENJÖRER			
UPPDRAG NR P20200305	RITAD AV V.L	HANDLAGGARE V.LINDBLOM	
DATUM	ANSVARIG V.LINDBLOM		
PLAN 2			
SKALA A1 1:50 A3 1:100	NUMMER A-02	BET	

Ritningen är skyddad enligt upphovsrättslagen och får inte kopieras eller i övrigt användas utan upphovsmannens medgivande

