



FASAD VÄSTER

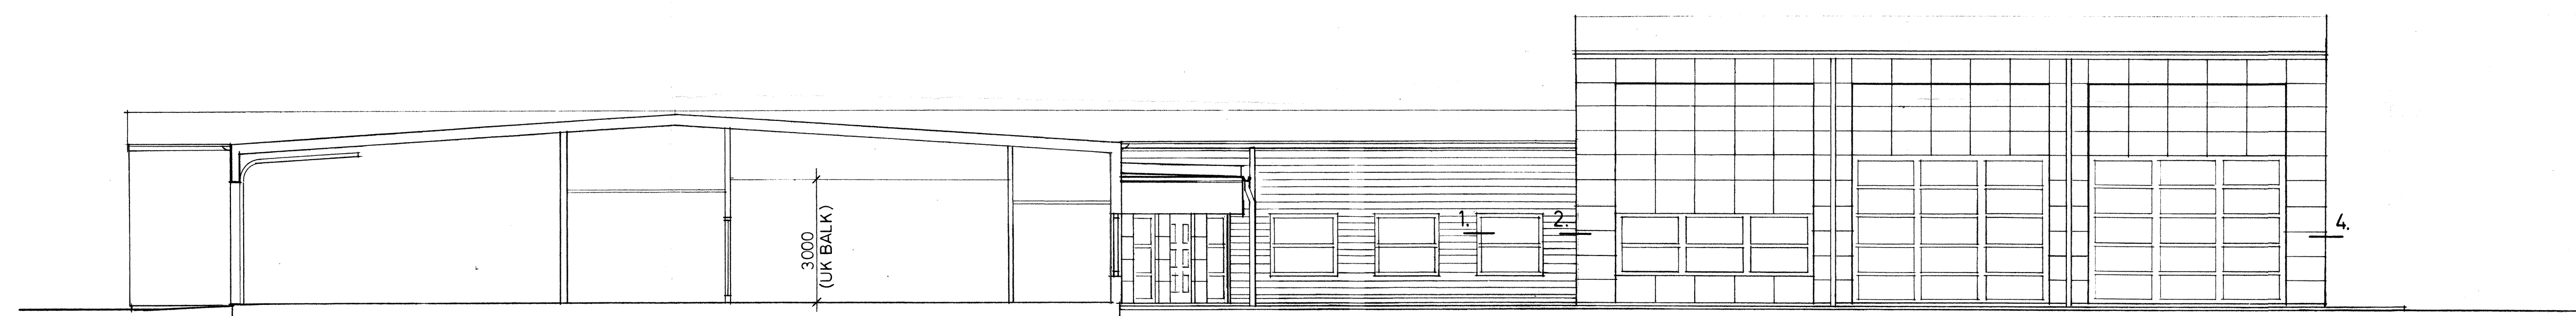

FASAD NORR (GÅRD)

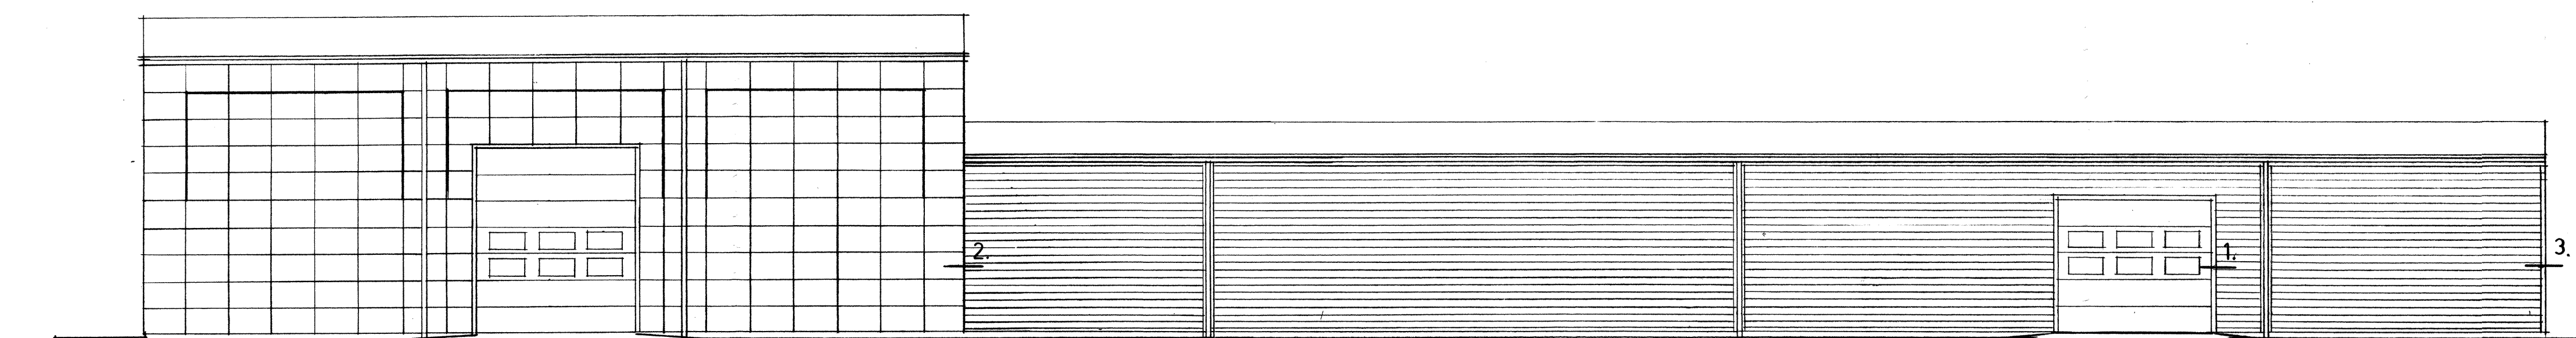

FASAD SÖDER

A	SOCKEL, DETALJER	NB	950620
REV	ANT	REVIDERING ANSÖR	SIGN DATUM
KV. KOPPARKISEN 13, LUND			
BILANLÄGGNING FÖR BILPARTNER			
FASADER MOT VÄSTER, NORR (GÅRD), SÖDER			
N I L S B O C K A S T E N			
A R K I T E K T K O N T O R A B			
GRÄBRÖDERSGATAN 8 211 21 MALMÖ TEL 040 11 45 00			
RITAD	SKALA	1:100	
NB	DATUM	95-04-07	
ARB. NR	RITN. NR	REV	
A 30:04 A			