
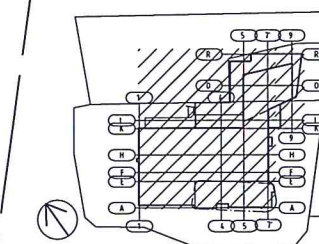


Alla mått anges i meter.
Höjder anges i meter i RH2000.

Alla mått anges i meter.
Höjder anges i meter i RH2000.

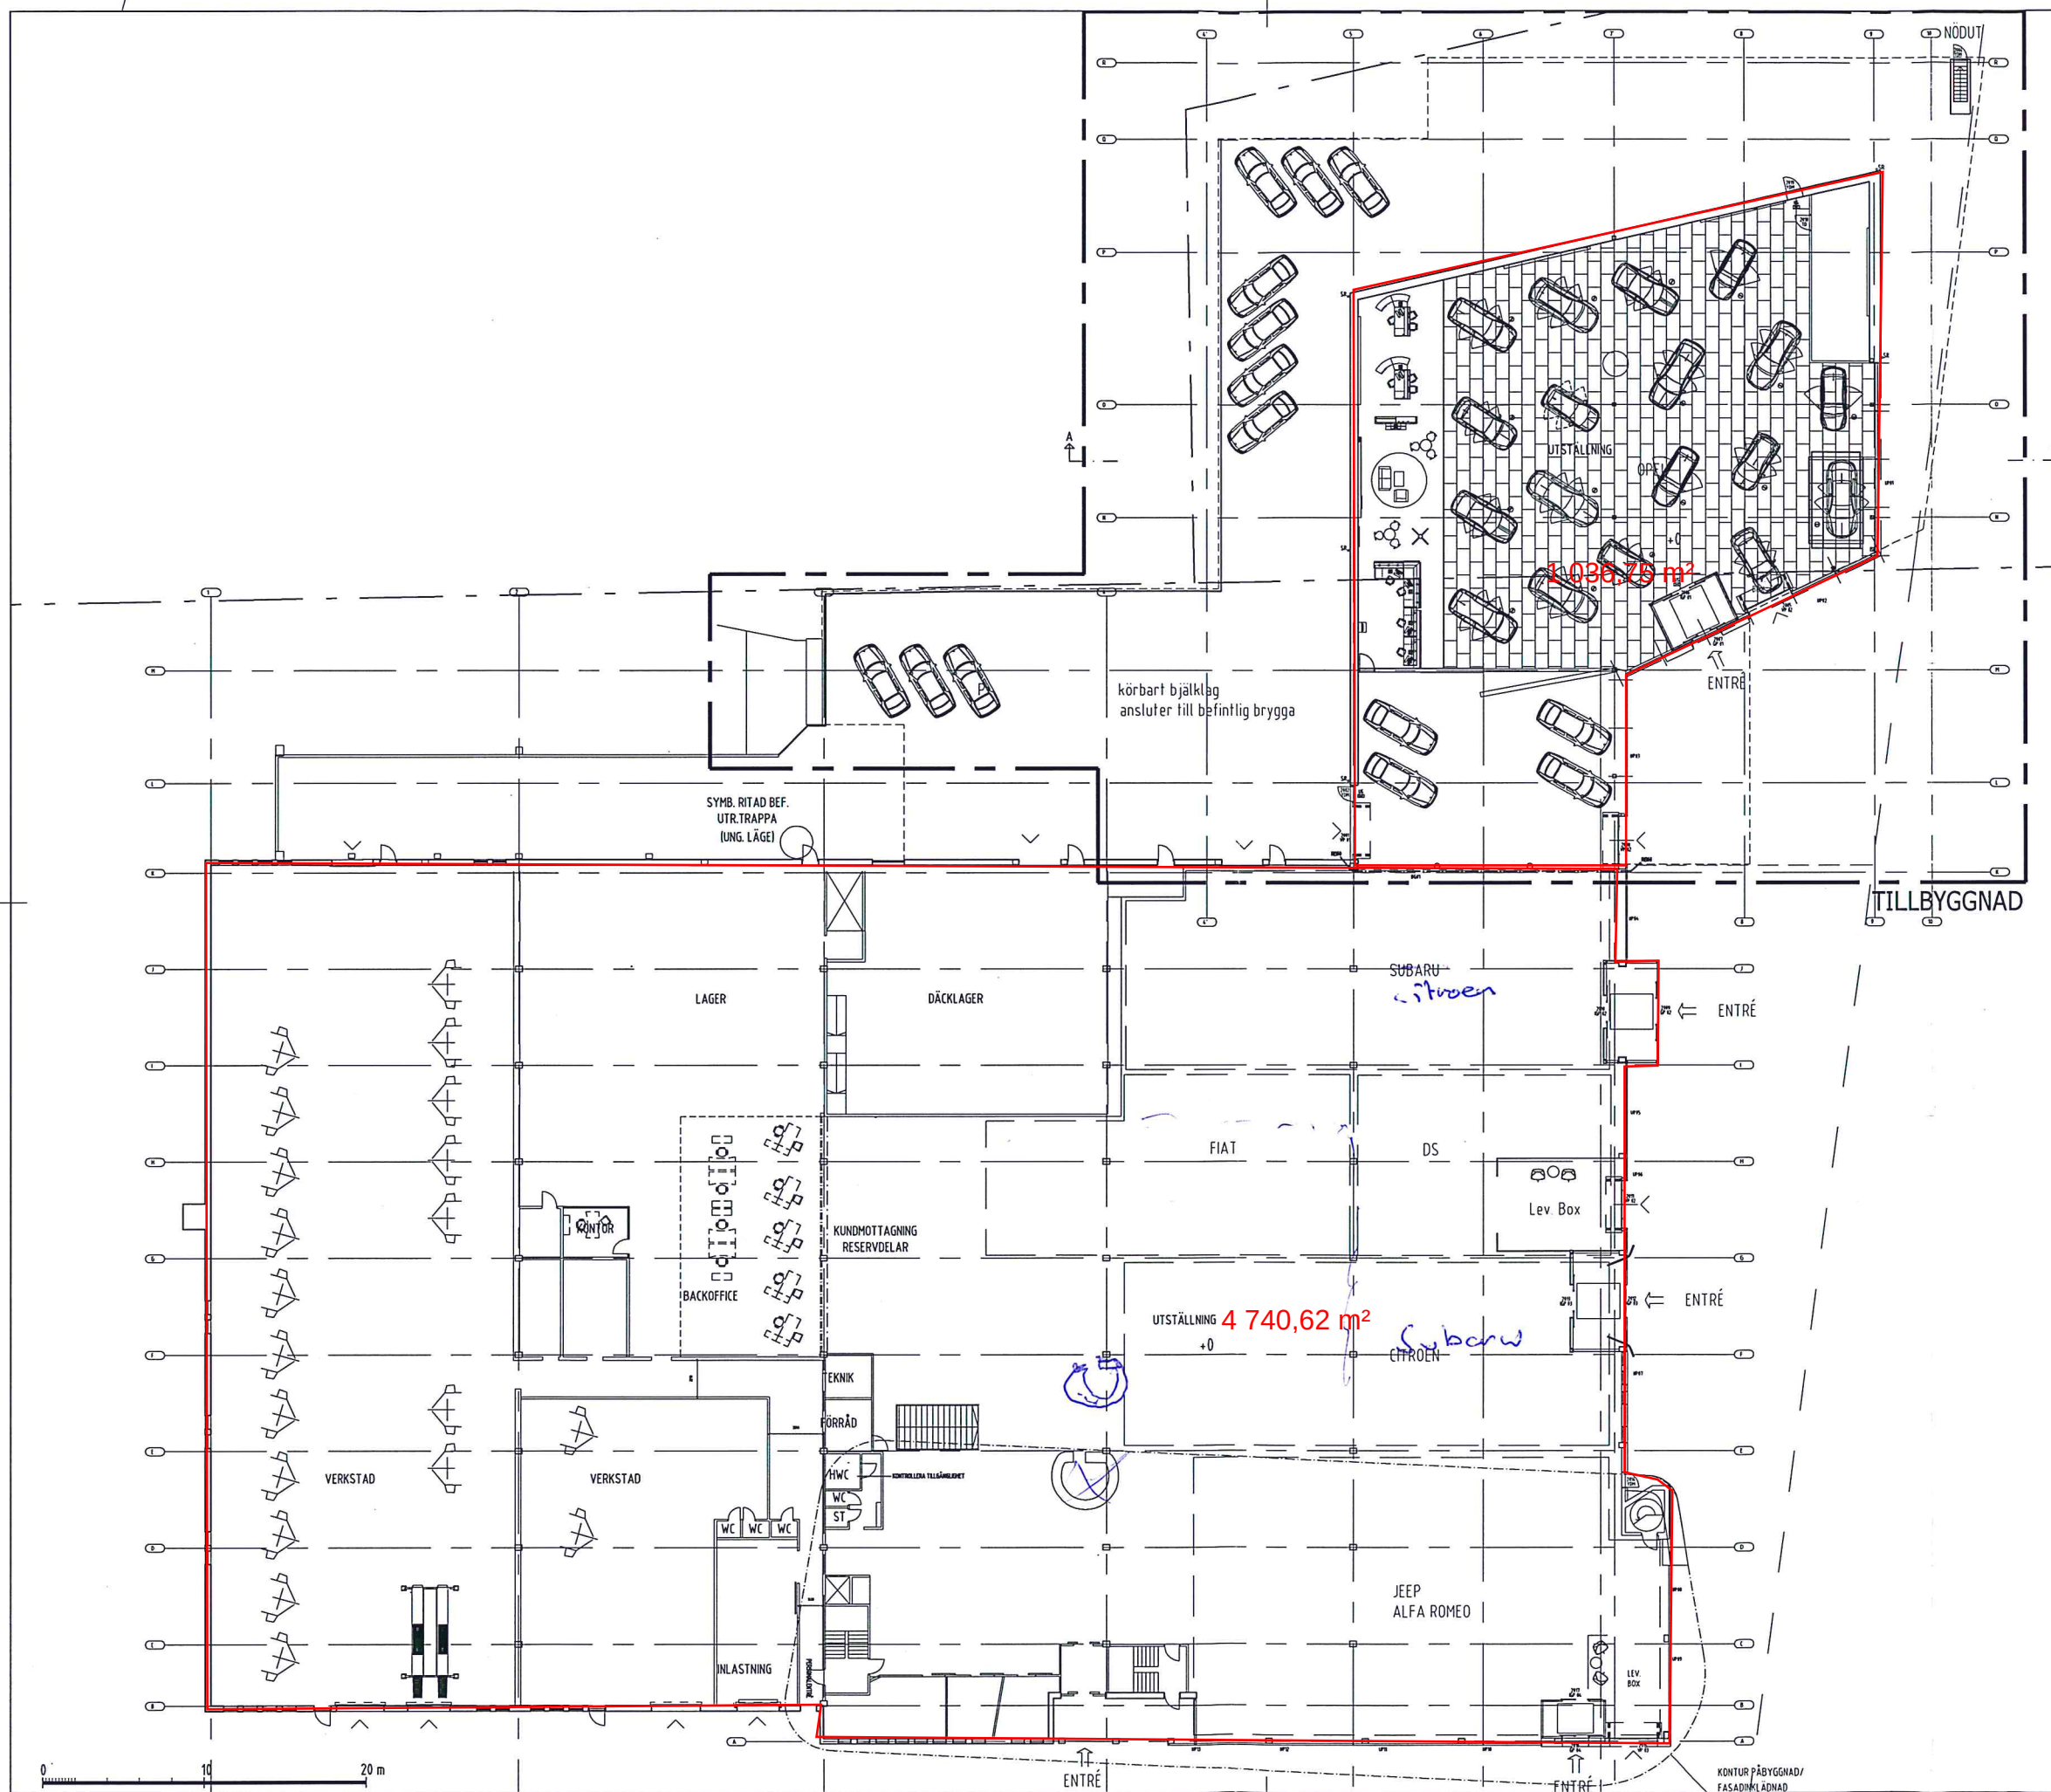

ORIENTERINGSFIGUR STOMNÄT


PRELIMINÄRHANDLING 170111

REV	ANT	AYSTEINDE	SIGN	DATUM
-----	-----	-----------	------	-------



HEDIN BIL JÄGERSRO | Kvarteren Automobilen 1
Till- och ombyggnad av bilhandel | Jägersrovägen 100, 200 39 Malmö

ORIENTIERUNGSEIFÜR

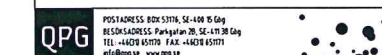

KONSULT	TELEFON	FAX
OPG ARKITEKTUR AB	031- 65 11 70	031-65 11 71

K	
V	
E	
M	

UPPGÅG NR 197-P277-05	RITAD AV MJ	HANDLAGGARE Mattias Joklint
DATUM	ANSVARIG Petter Lodmark	

PLAN
Plan 1, Entréplan
ÖVERSIKTSPLAN

SKALA	NUMER	REV
A1 1:200, A3 1:400	A4 0.1-2101	