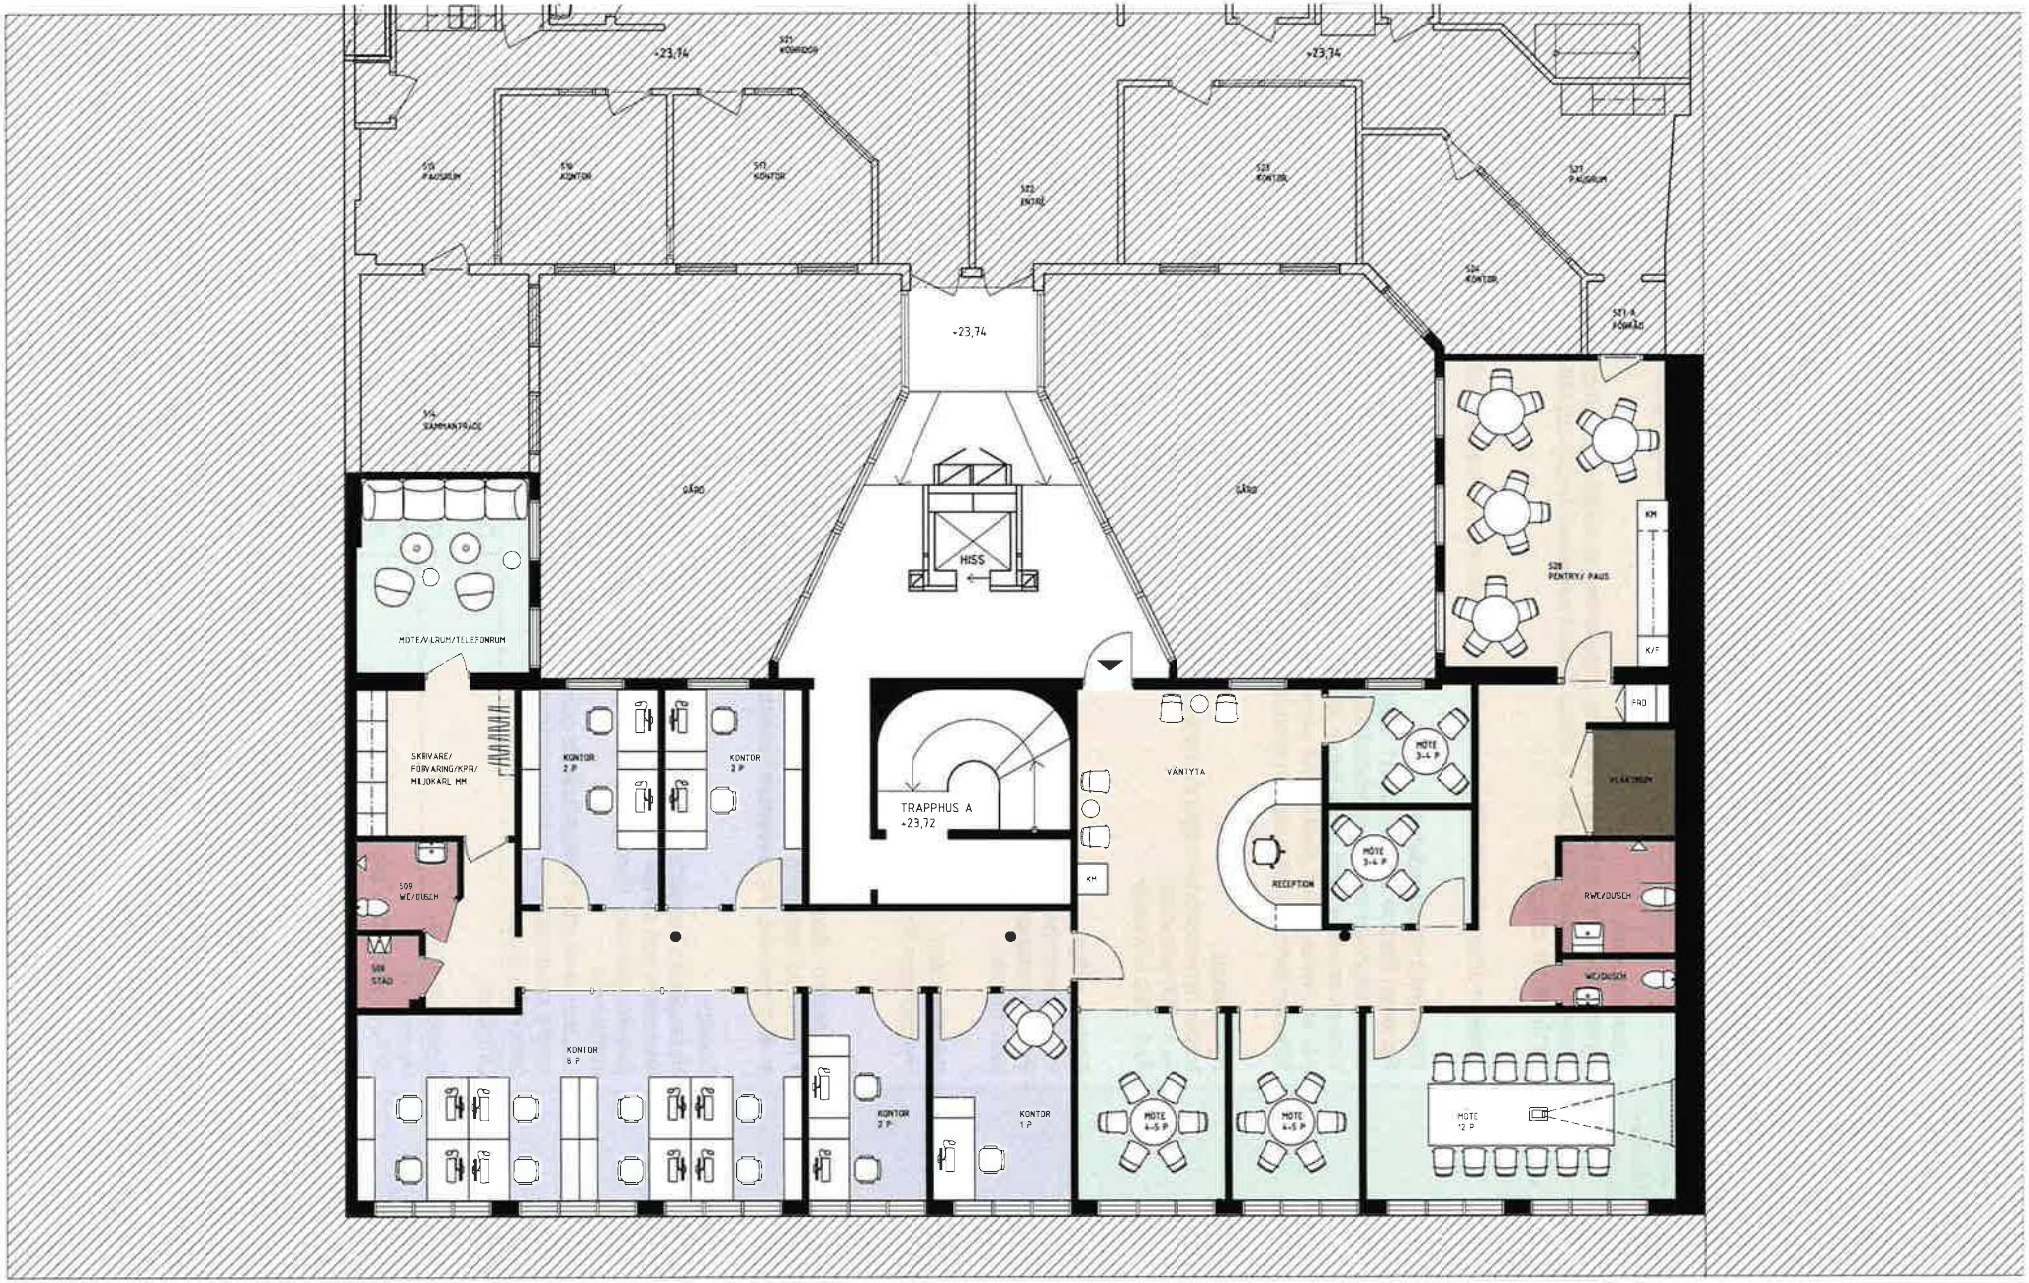

ARKITEKTER

www.tpruse.se

AVTALSBILAGA • KORSGATAN 3 • PLAN 5 • 2019 08 20

0 1 2 3 4 5M

1:100 A3

Wallenstam