


TAK ÖVER SOPRUM
BRANDKLASS EI 60
INV. RUMSHÖJD 2500

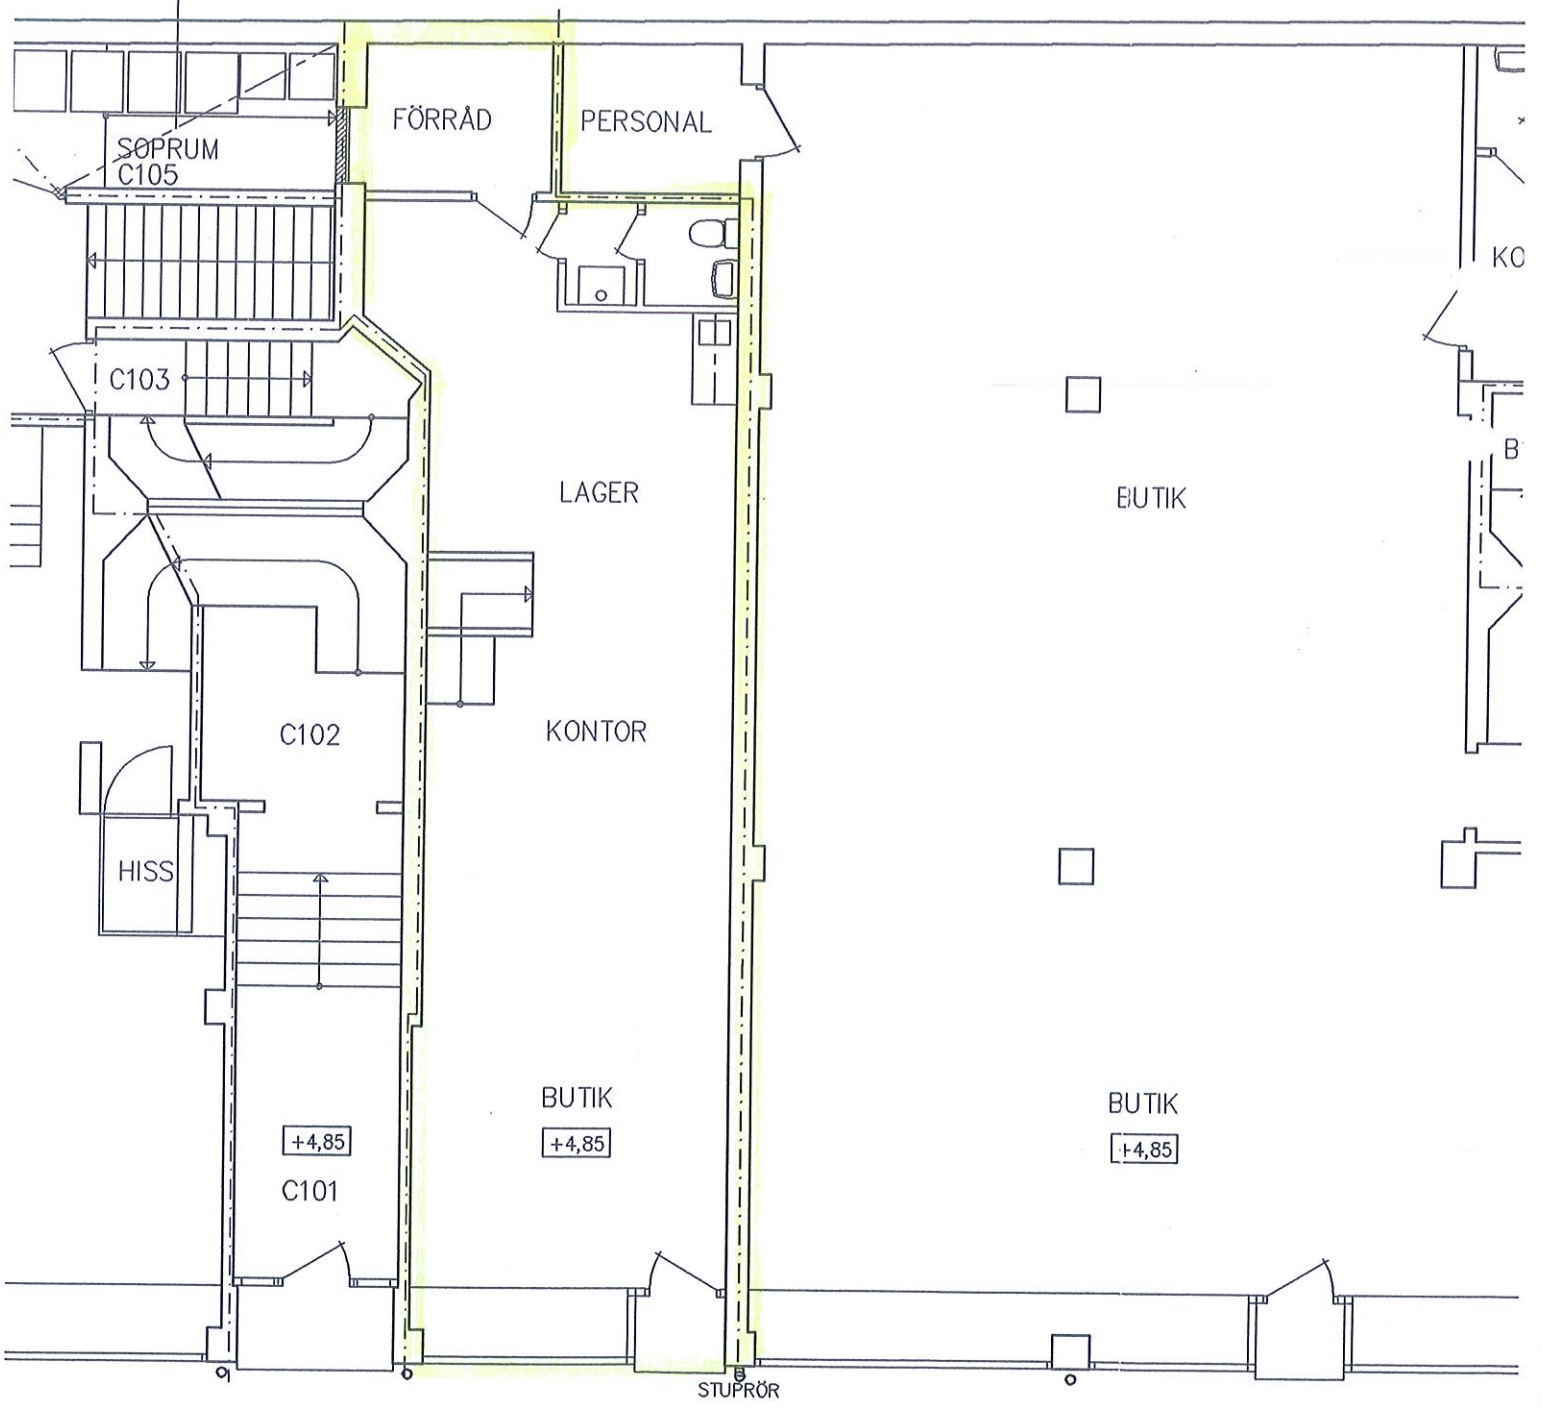

LOKAL C1

LOKAL B2