


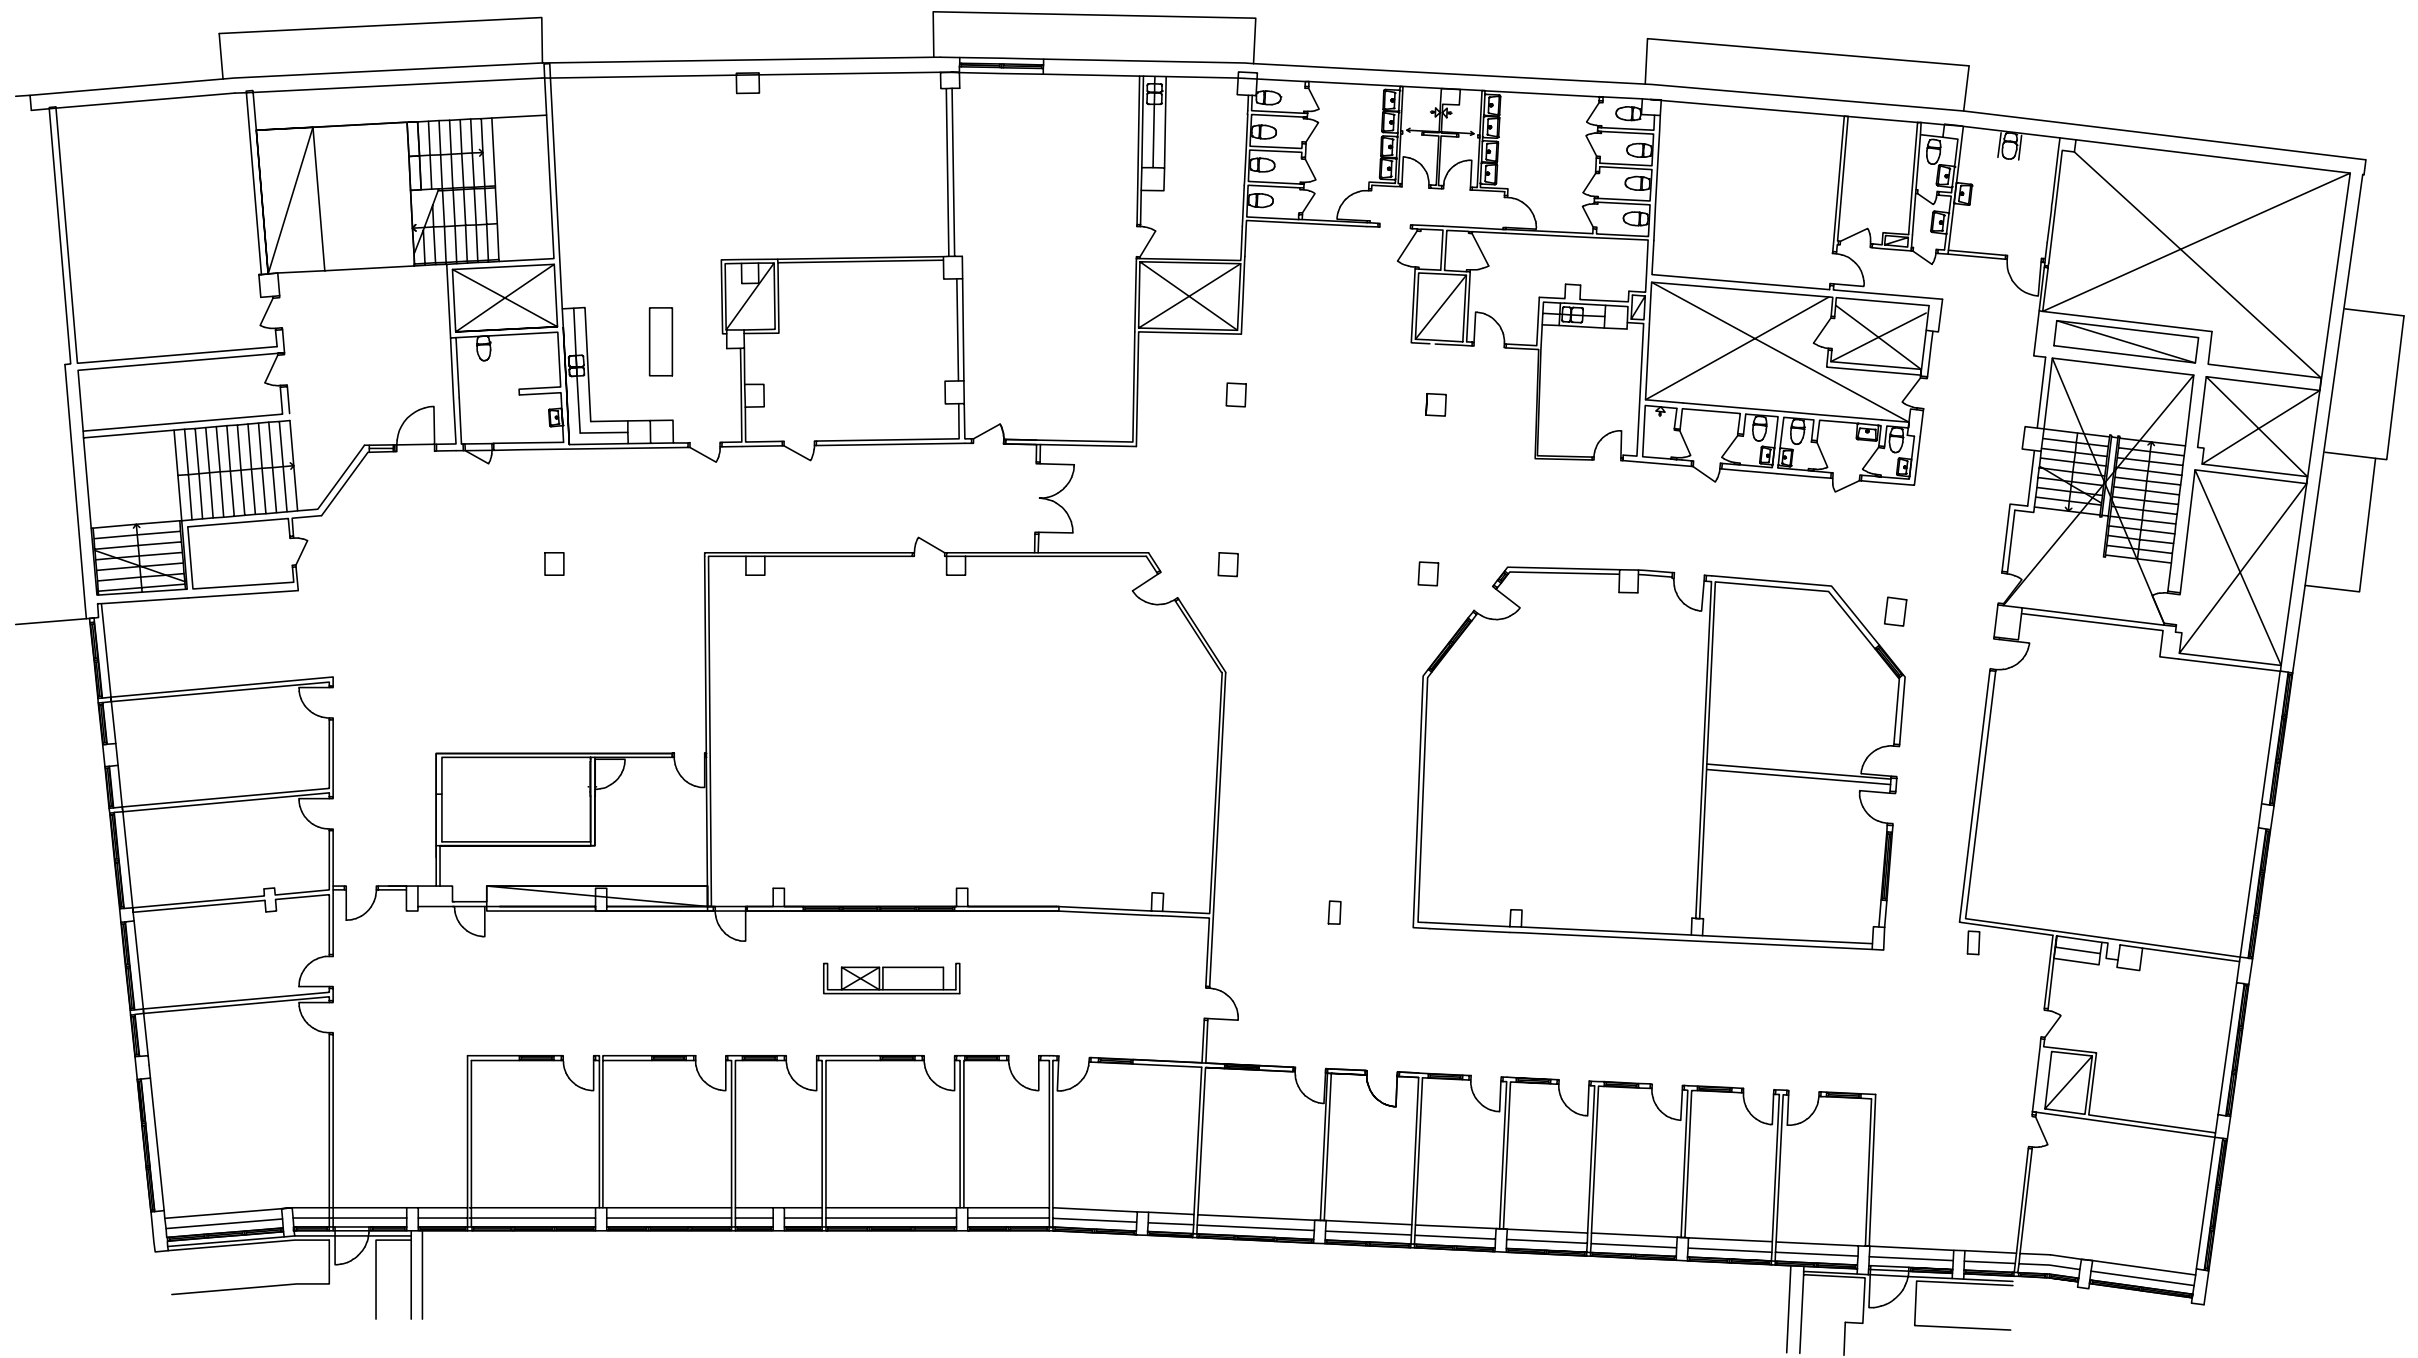

Arbetsmaterial för internt bruk

Projekt Linden- Viktoriagatan 30A

V11, tom

Skissförslag funktioner och ytor

Utskriven: oktober 6, 2021

Skala 1:200 i A3

