


FÖRKLARINGAR

MÅTT ANGES I MILLIMETER
PLUSHÖJDER ANGES I METER OCH AVSER
FÄRDIG YTA DÅR EJ ANNAT ANGES

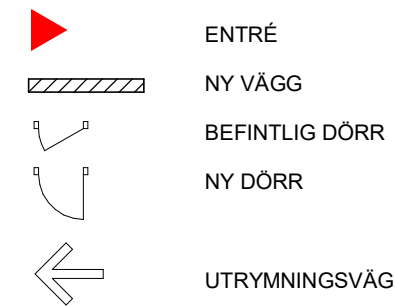


KV INFANTERISTEN 3, STOCKHOLM
KONTORSPLAN/ VÅNINGSPÅN 1 TR

- Totalt 20 arbetsplatser
- 2 telefon/samtalsrum
- 1 mötesrum 6 platser
- 2 mötesrum 4 platser


LOA(ca): 220 + 115 kvm = 335 kvm,
17 kvm/arbetsplats



Entré, Plan 1 trappa

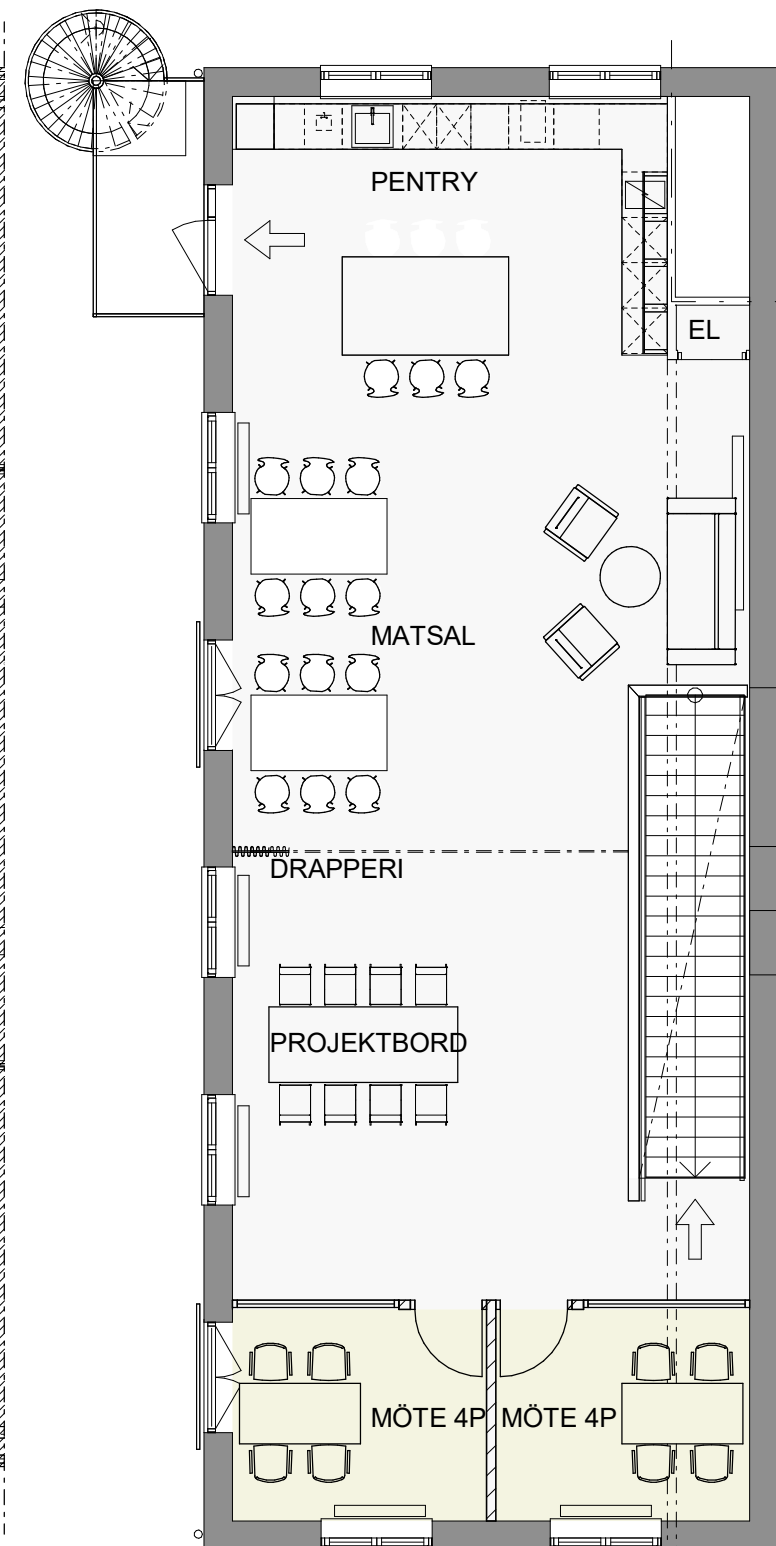

Plan 2 trappor

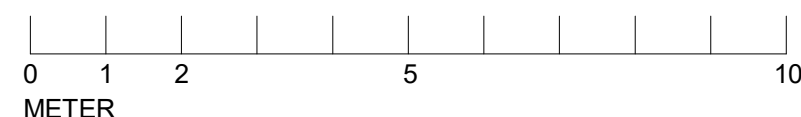

OBS!
Läget på inritade väggar, glaspartier och andra byggnadsdelar på denna ritning
kan behöva justeras något beroende på fastighetens konstruktion och befintliga
installationers läge.



SICKLAÖN 31:41 NACKA

Lokal 335 kvm

2021-04-14

Skala A3 1:100

