



L:\Panorama\2016_040 LV4\va model\LV4.rvt
2016-12-20 08:16:30

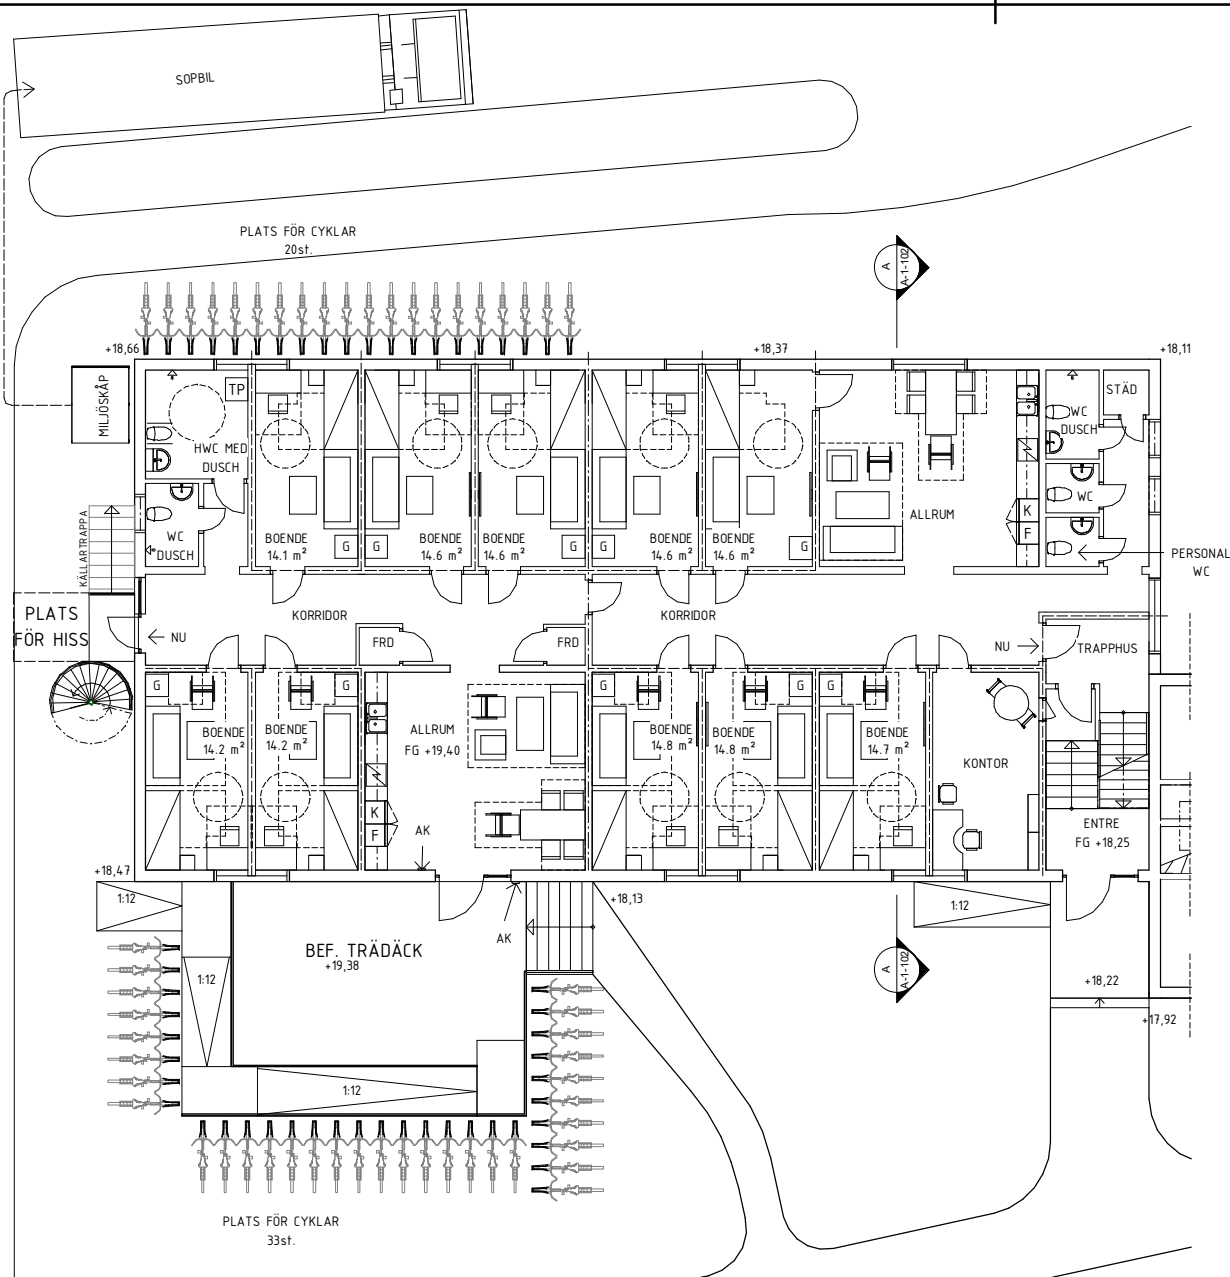


PLAN 10, BOTTENVÅNING
1:100

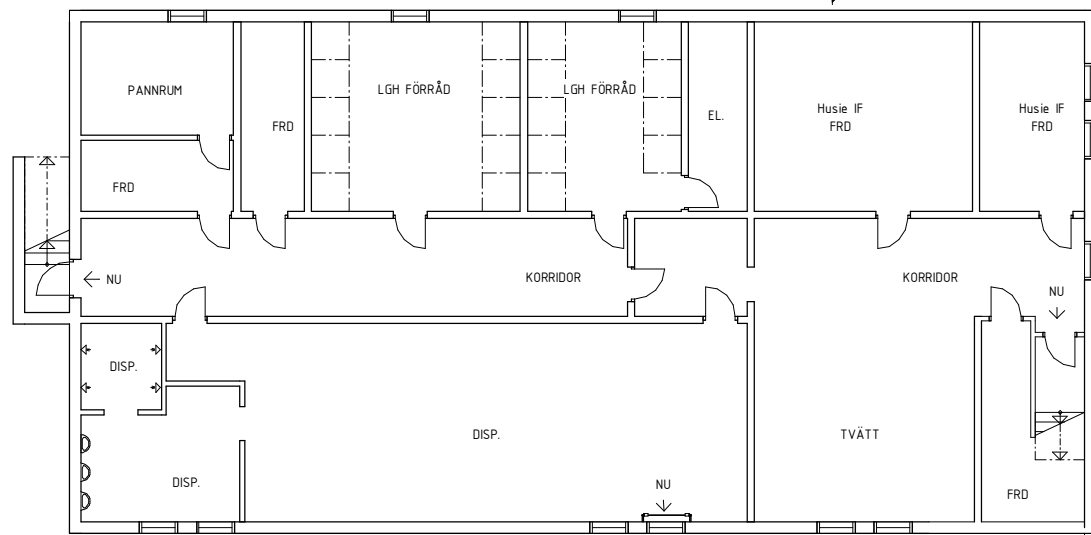


PLAN 09, KÄLLARVÅNING
1:100

SKALA 1:100 (A1)
0 1 2 5 10
METER

FÖRKLARINGAR:	
---	EI 30
---	EI 60

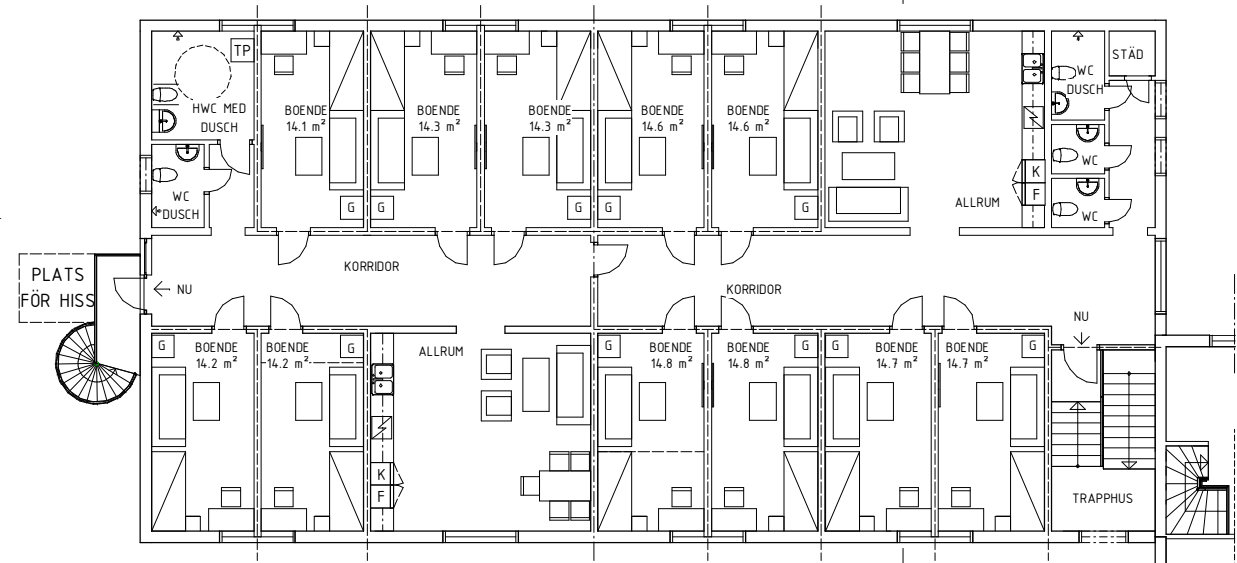

PLAN 11, ÖVRE VÅNING
1:100

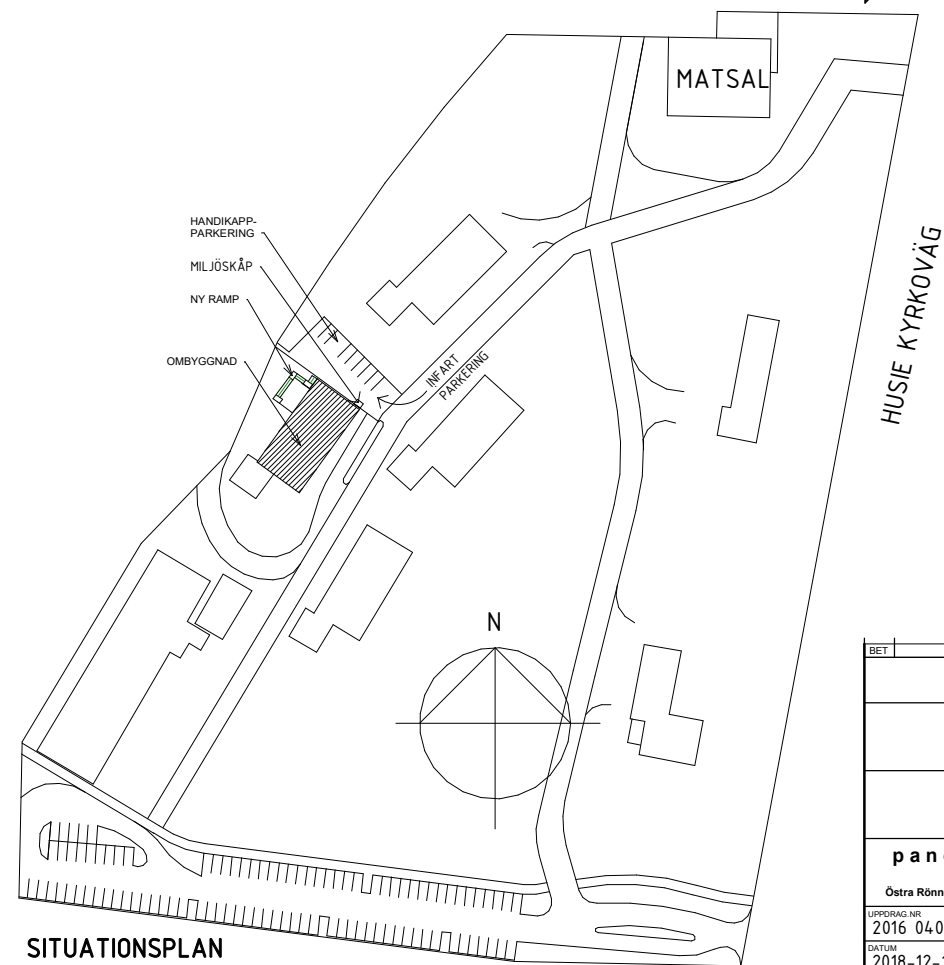

SITUATIONSPLAN
1:1000

SKALA 1:1000 (A1)
0 10 20 50 100
METER

BET	ÄNDRINGEN AVSER	DATUM	SIGN
BYGGHANDLING			
HUSIE 172:388 MALMÖ			
PEMASUND AB BYGG- & PLAN			
panorama arkitekter ab			
Östra Rönneholmsvägen 4, 211 47 Malmö Tel: 040 - 23 50 70			
UPPDRAG NR 2016 040	RITAD/KONSTR. AV MP	HANDLÄGGARE A. PULVERER	
DATUM 2018-12-19	ANSVARIG A. PULVERER		
OMBYGGNAD FÖR TILLFÄLLIGT ÖVERGÅNGSBOENDE			
SIT. PLAN OCH PLANER			
SKALA A1 1:100/1000 A3 1:200/2000	NUMMER A40-1-101		BET