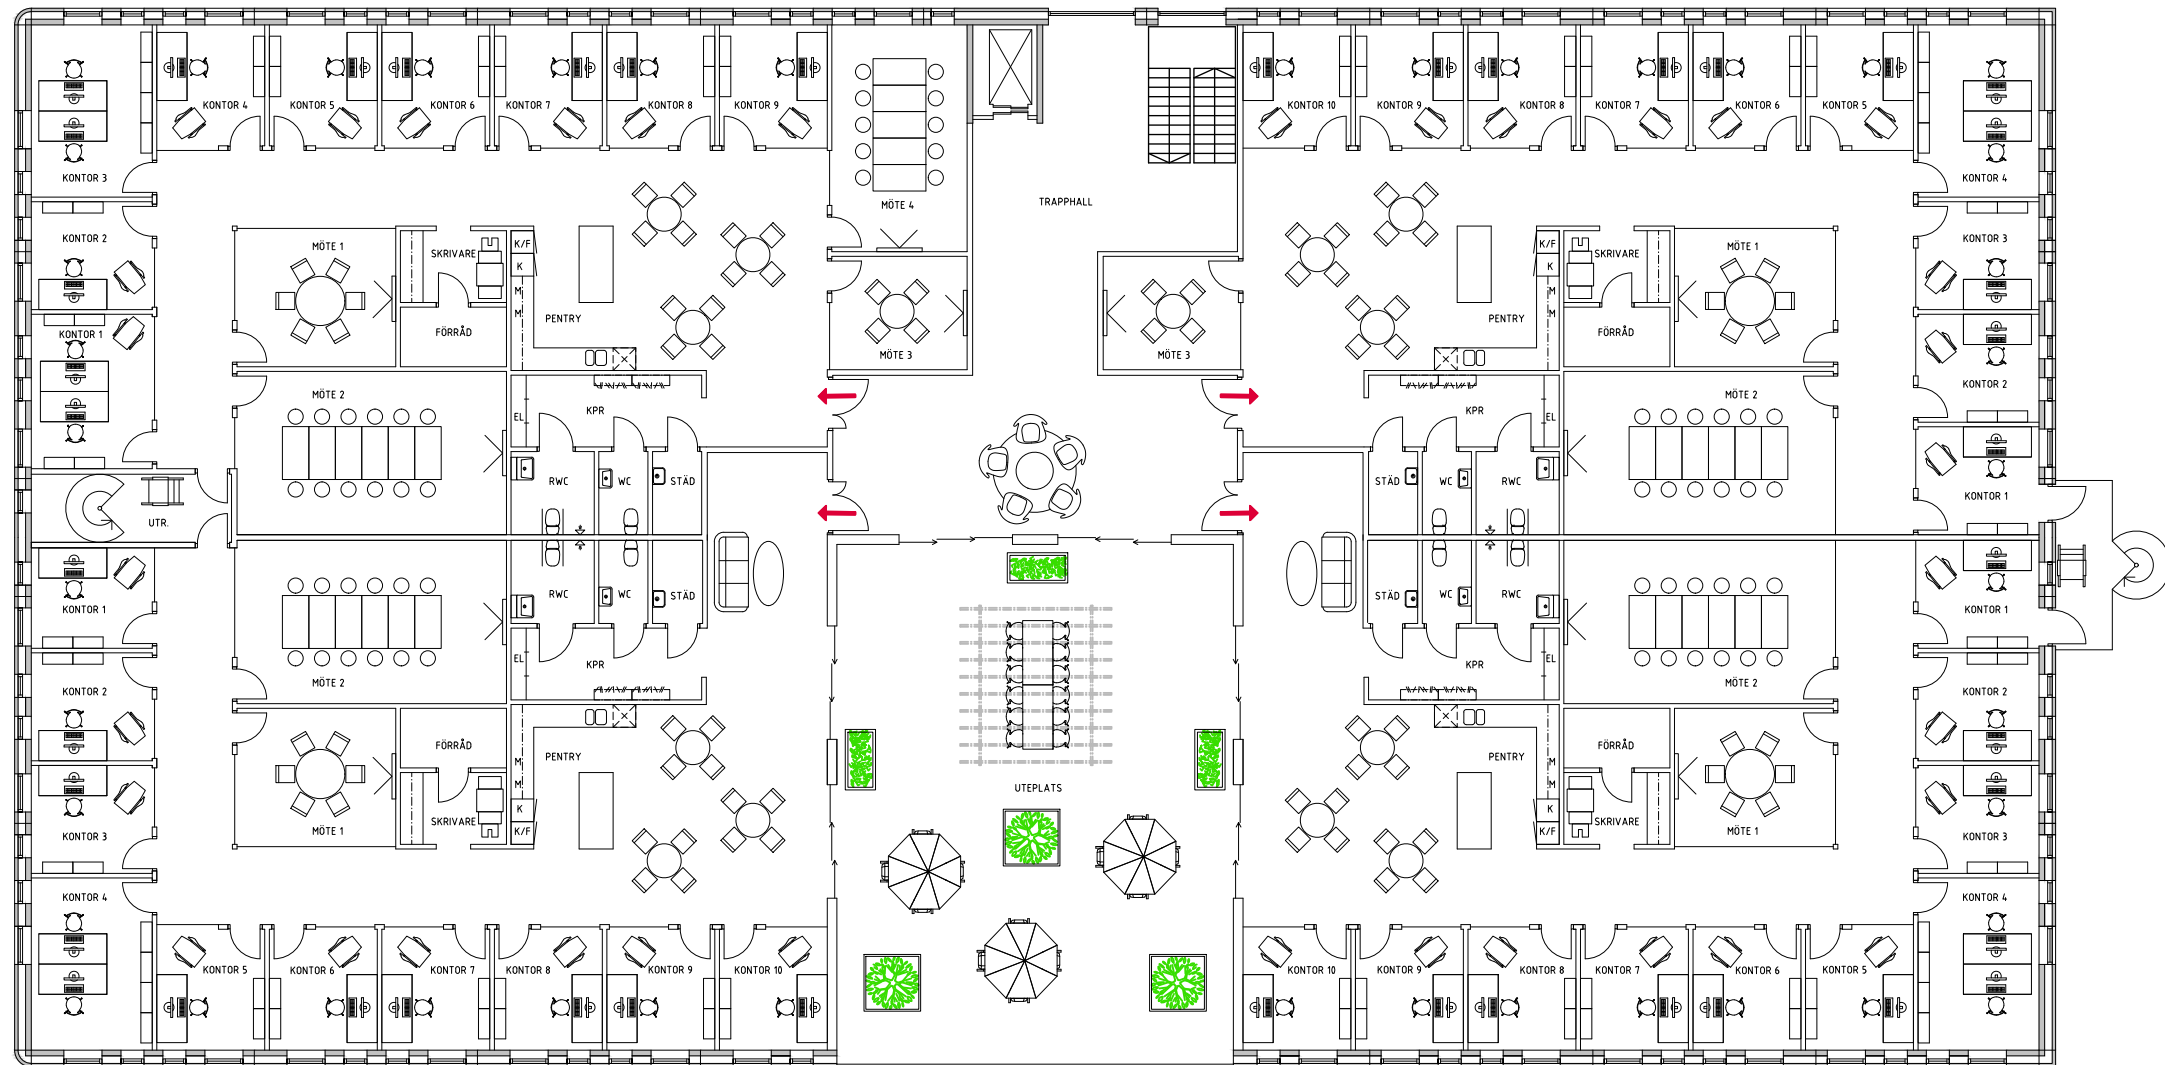


BET	ANT	ÄNDRINGEN AVSER	SIGN	DATUM
-				
MALMÖ FOSIE 165:266 MFL TORC2				
			RUSSEGATAN 8 MALMÖ? 0703 723984	
christer.wardestam@sews.se				
UPPDRAG NR		RITAD AV		HANDLÄGGARE
DATUM		ANSVARIG		
XXXXXX		CHRISTER WARDESTAM		
NYBYGGNAD AV LAGER / KONTOR PLAN VÅNING 2				
SKALA		NUMMER		I BET
1:100 (A1)		A303-02		-