


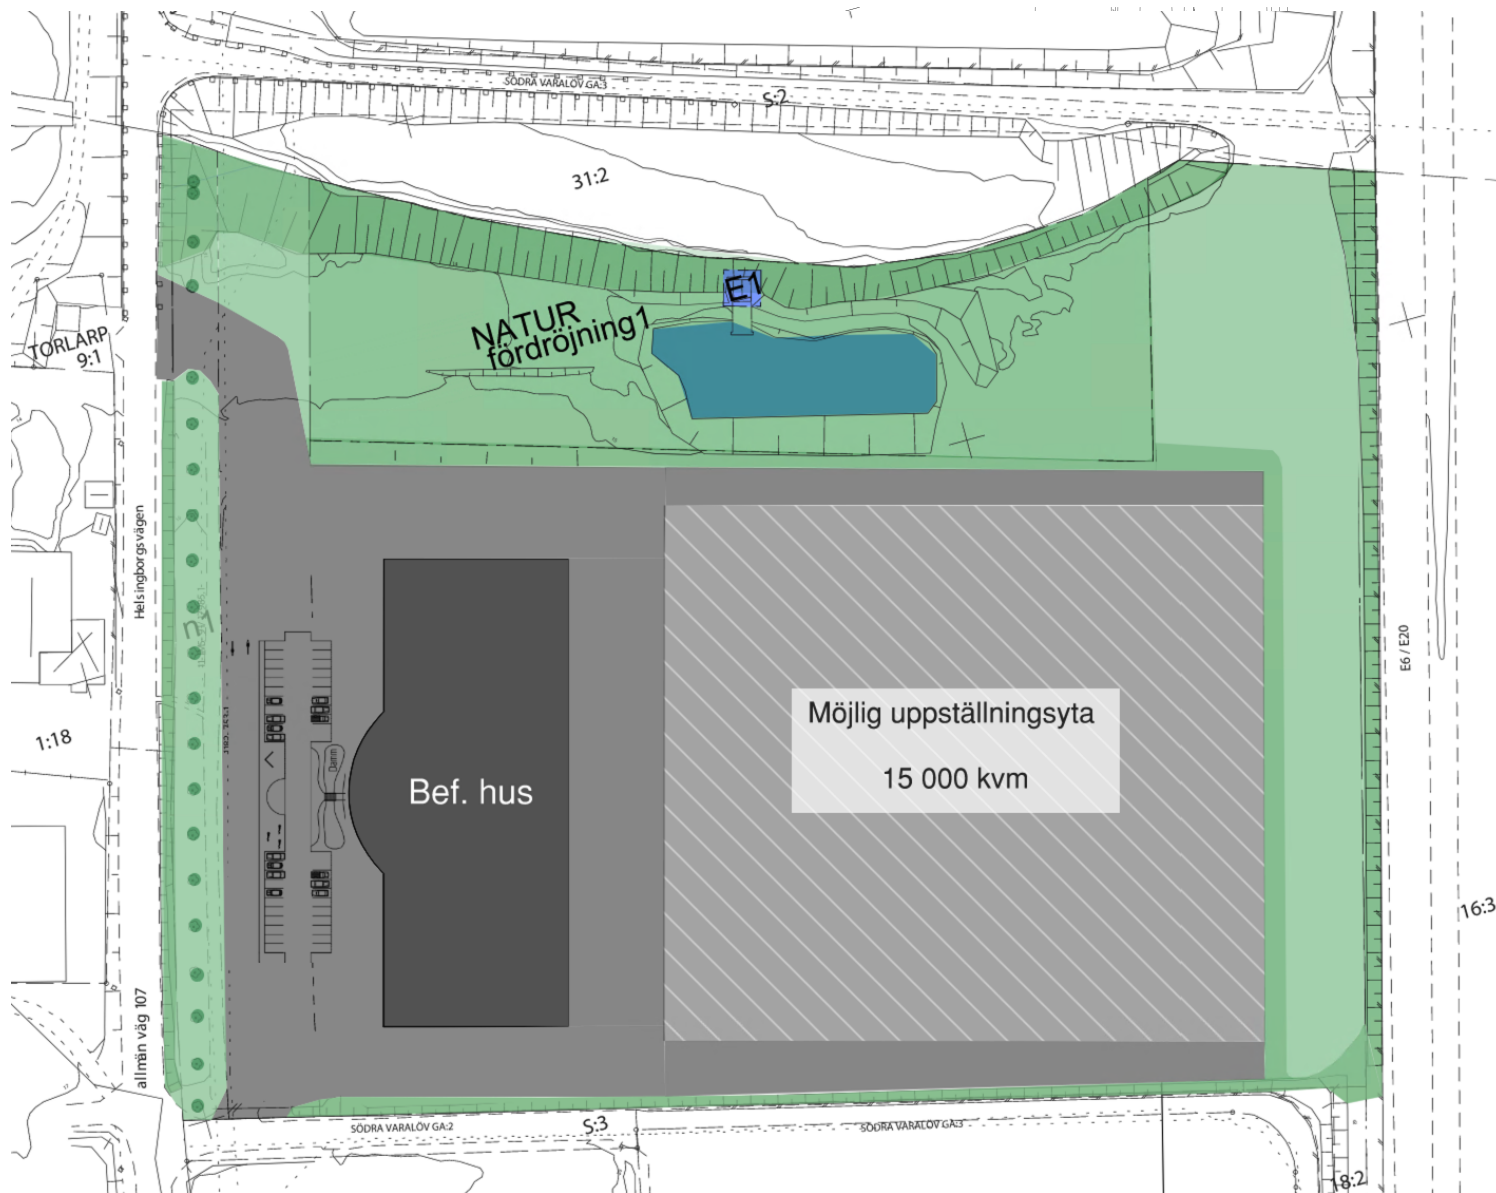

SKISSHANDLING

LOGIDEV - NORRA VARALÖV 16:17

Bef. hus + uppställningsyta upp till 21 000 kvm