




Fasad mot Sydost

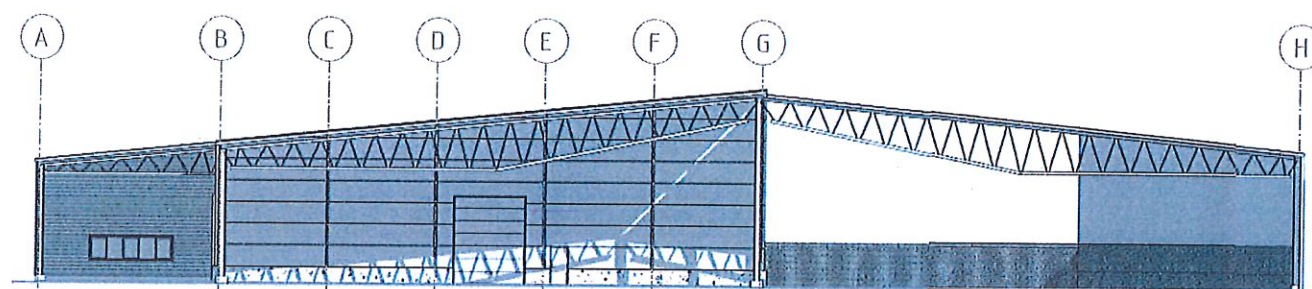

Fasad mot Nordost

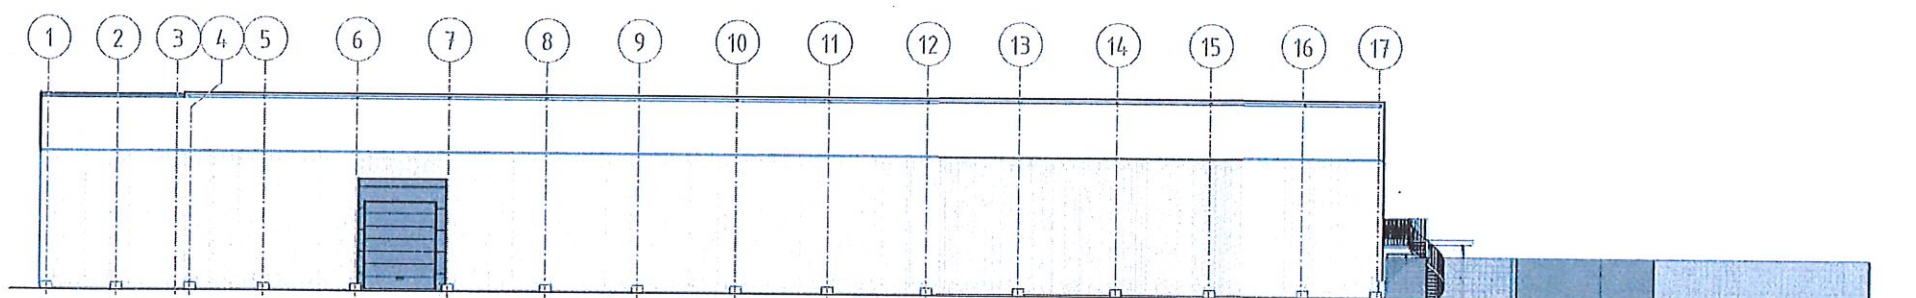

Fasad mot Nordväst

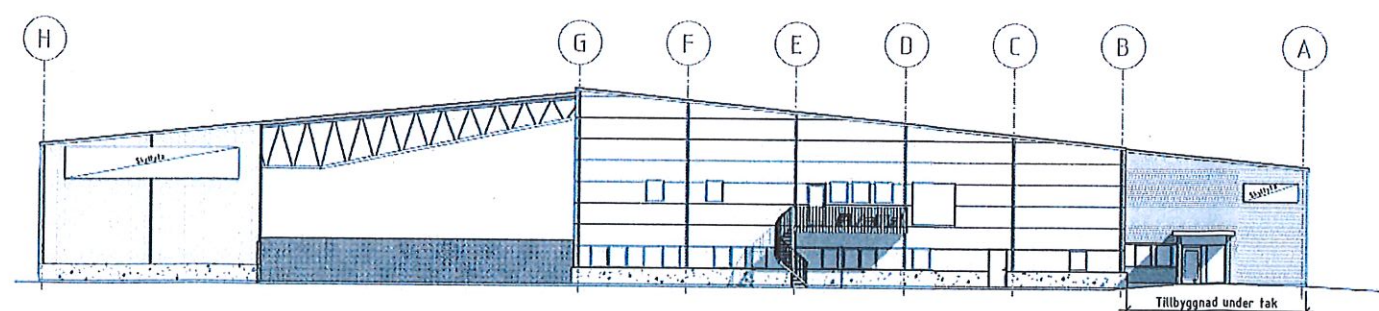

Fasad mot Sydväst

SKALA 1:200 (A3 1:400)
0 1 2 5 10 15 20
METER

BET	ÄNDRINGEN AVSEER	DATUM	SIGN
	FÖRSLAGSHANDLING		
	ANDERSBERG 14:42		
	GÄVLE KOMMUN		
	SKOOG ARKITEKTER		
☒	A SKOOG ARKITEKTER	tel. 026-62 40 30	
UPPDRAGS- 20-003	UTFÖRANDE AV PG	HAVERLÄGGARE JS	
DATUM 2020-11-03	ANSVARIG JS		
OMBYGGNAD INDUSTRIBYGGNAD			
FASADER			
SKALA A1 1:200 A3 1:400	TEGEL A-40-3-01		BET

FÖRKLARING


LOA

- Kontorsdel 199,4m²

- Omklädnng, matsal, passage 127,0m²


Invändig LOA: 882,8 m²

Ytor under tak samt uppställningsplats inom
inrägnad enl. m² anvisningar på plan.

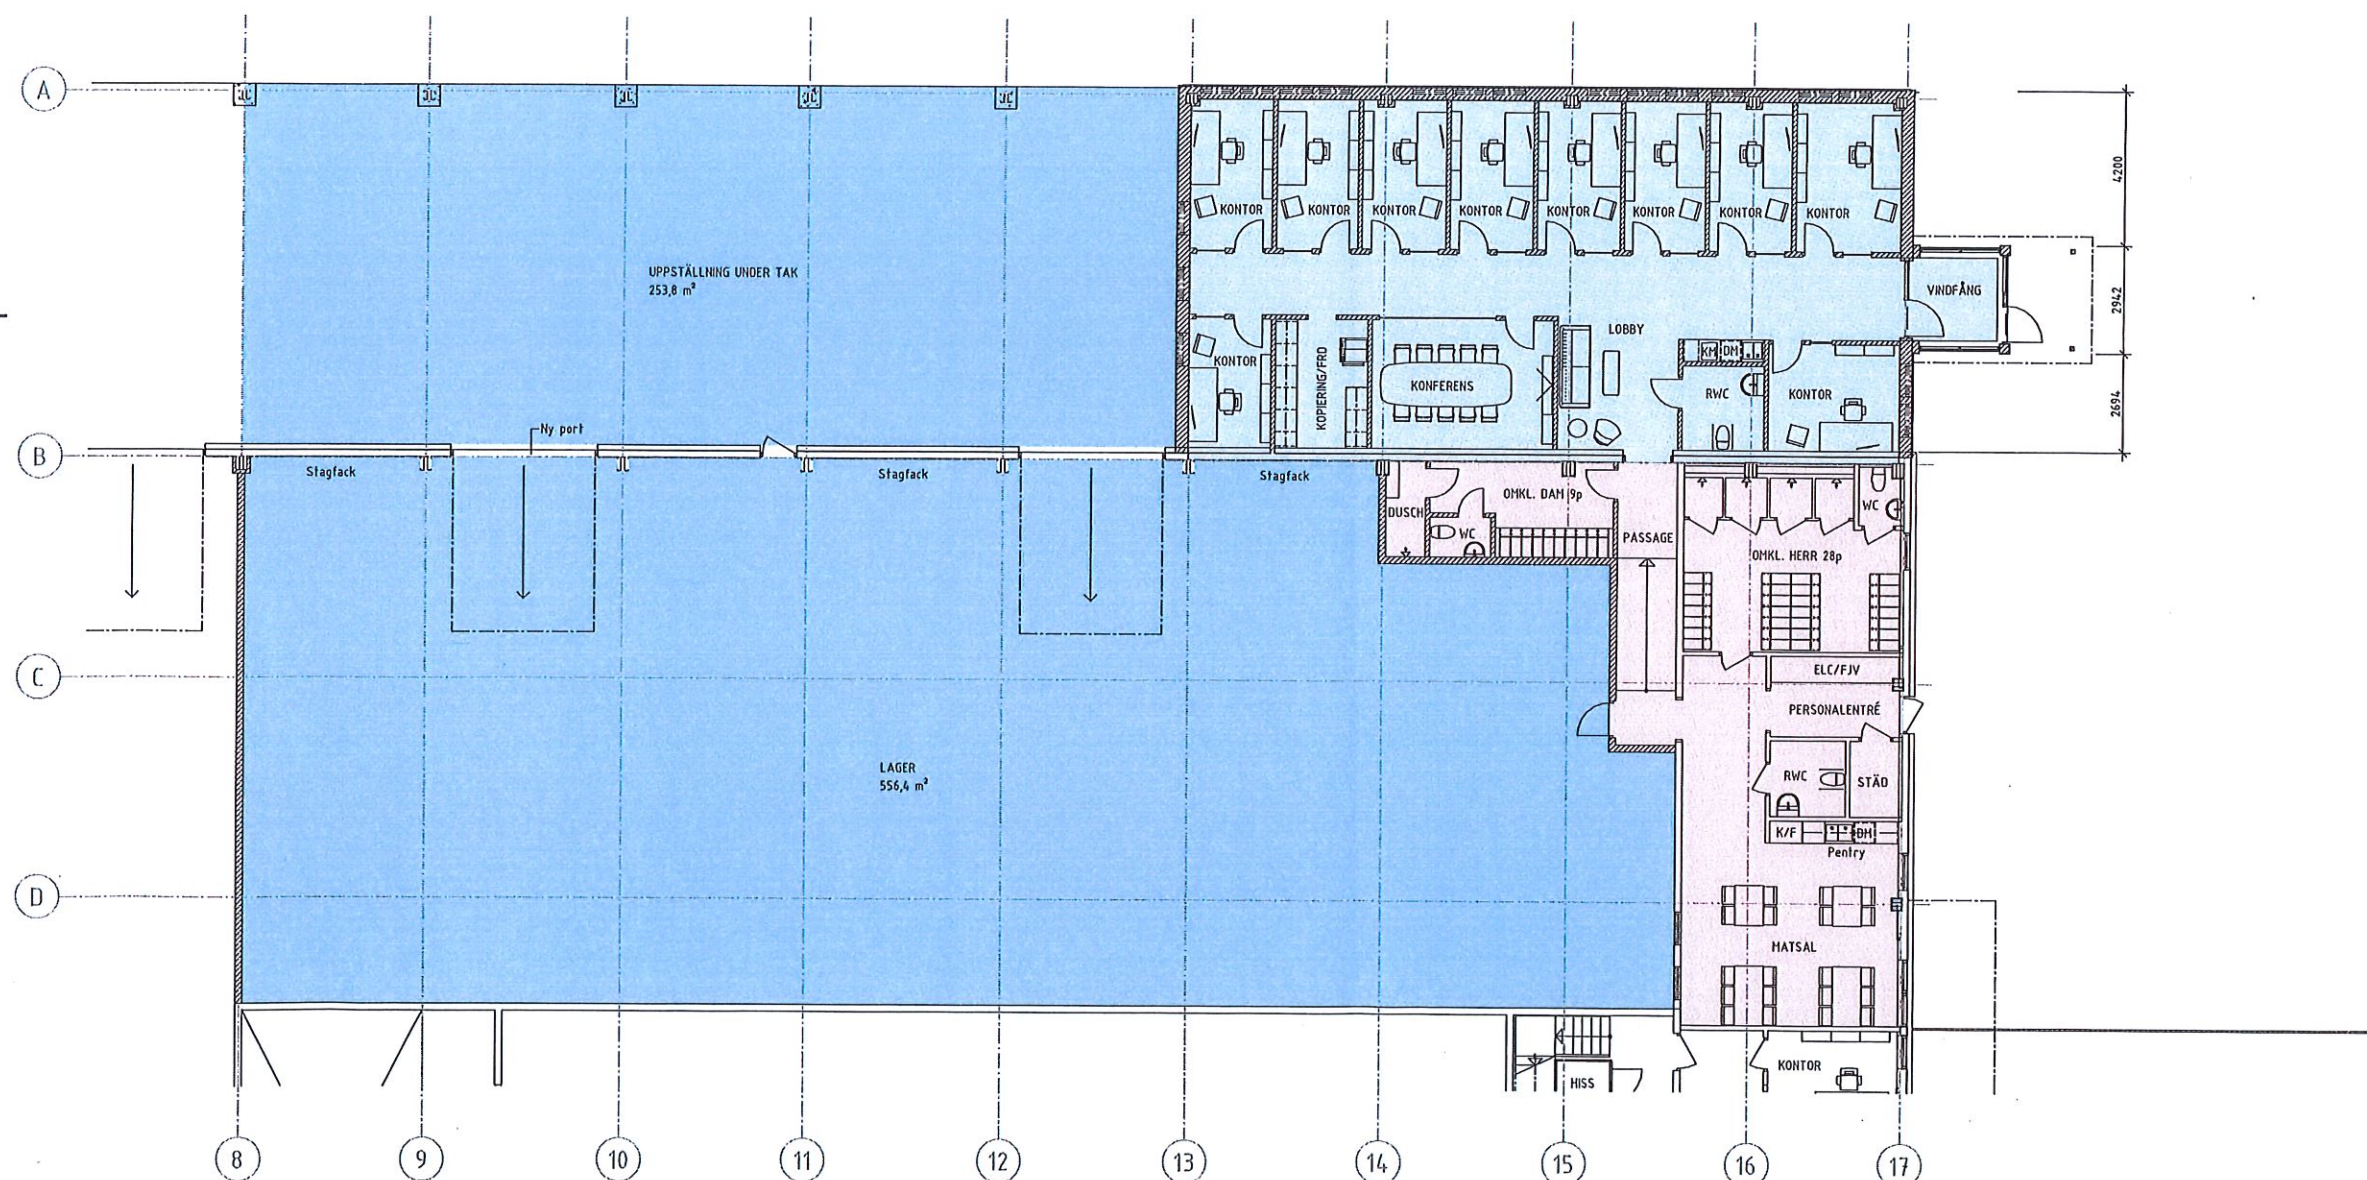

BET	ÄNDRINGEN AVSEER	DATUM	SIGN
FÖRSLAGSHANDLING			
ANDERSBERG 14:42			
GÄVLE KOMMUN			
SKOOG ARKITEKTER			
X A	SKOOG ARKITEKTER	tel. 026-62 40 30	
UPPDRAGS- 20-003			
RITAD/GRANSAT AV PG			
HANTVERKARE JS			
OMBYGGNAD INDUSTRIBYGGNAD			
PLAN 1 - DEL 1			
SKALA A1 1:100 A3 1:200	NUMMER A-40-1-11		SET

L.L.

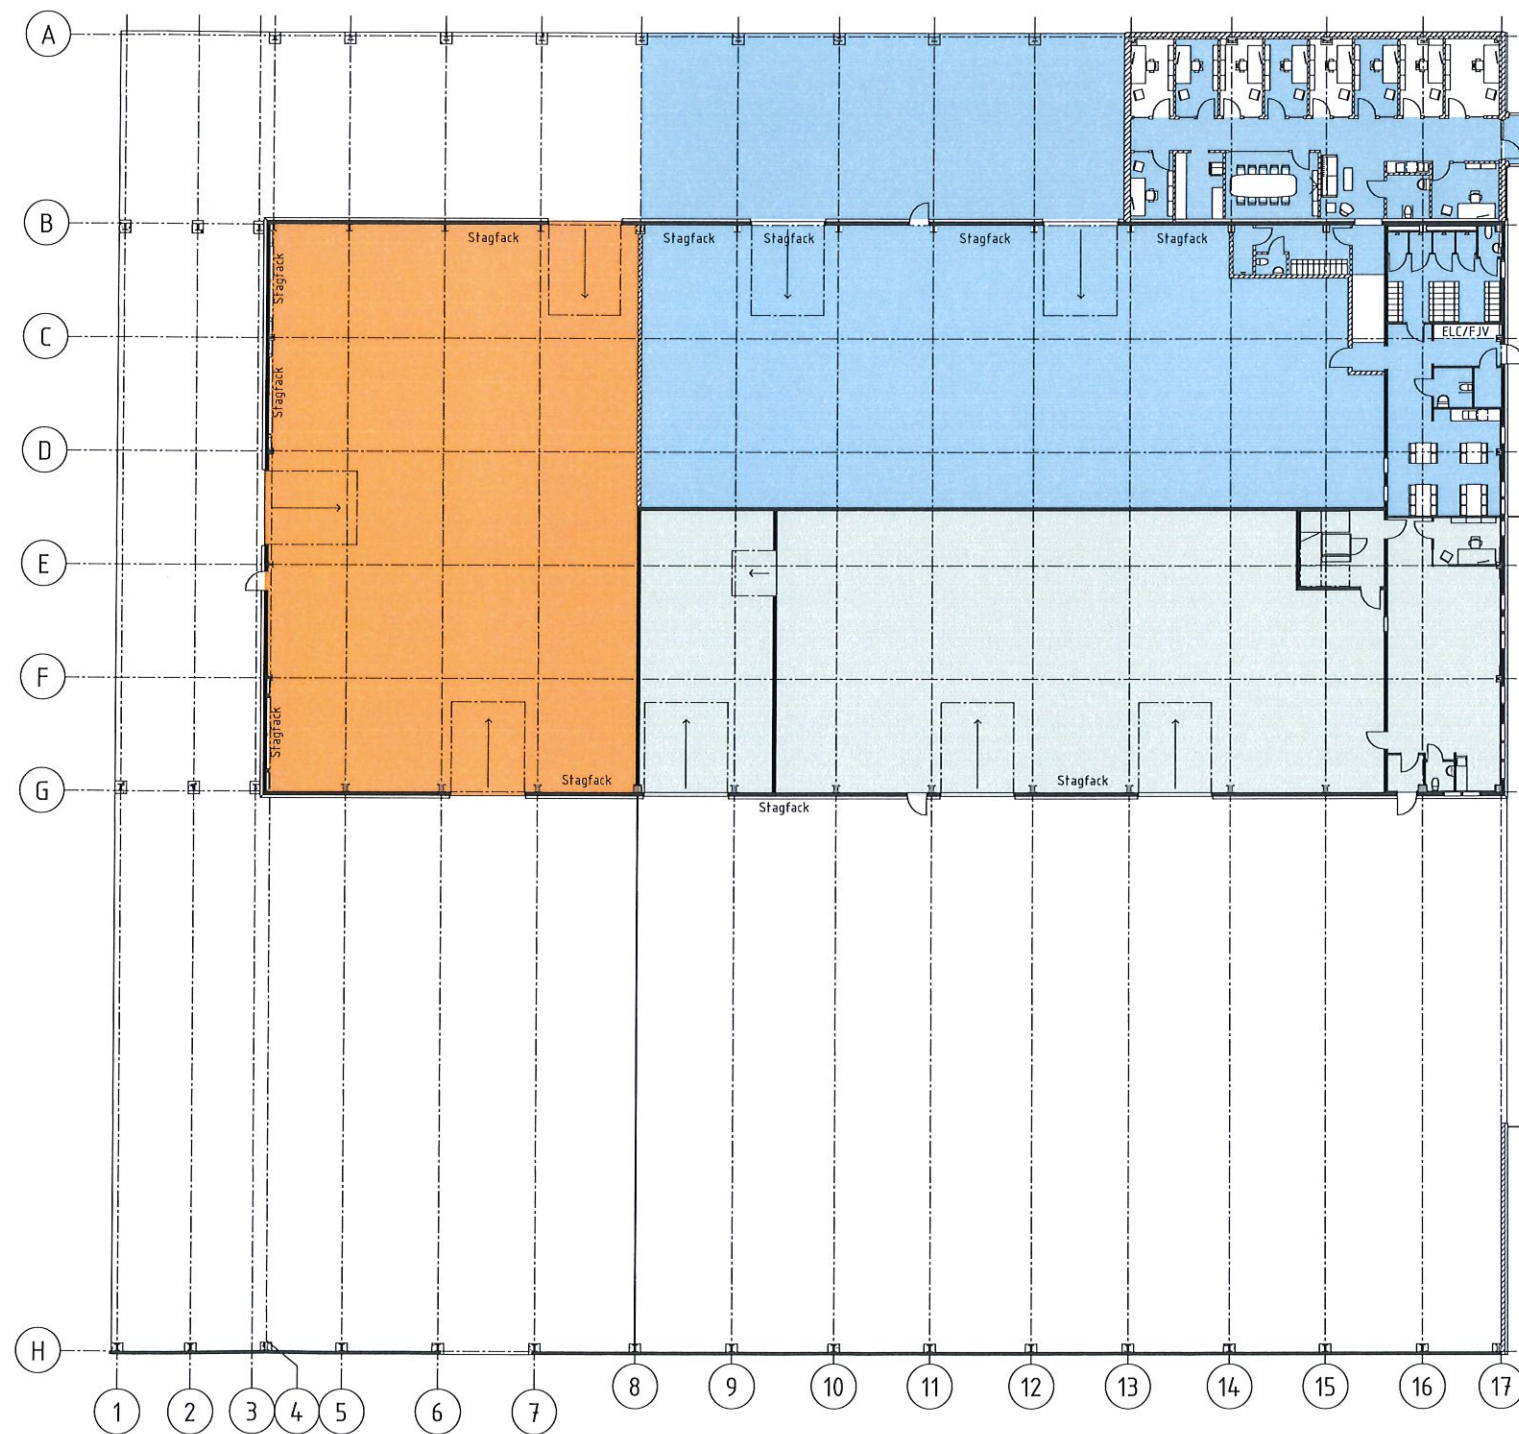


Totalt uppvärmd LOA: 2164m²

- Hyresgäst 1: 682m², 31,5%
- Hyresgäst 2: 885m², 40,9%
- Hyresgäst 3: 596m², 27,6%

Plan 1

SKALA 1:200 (A3 1:400)

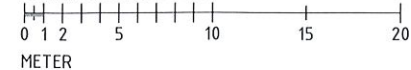

BET	ÄNDRINGEN AVSER	DATUM	SIGN
	HYRESBILAGA		
	ANDERSBERG 14:42		
	GÄVLE KOMMUN		
	SKOOG ARKITEKTER		
X A	SKOOG ARKITEKTER	tel. 026-62 40 30	
UPPDRAG NR	RITAD/KONSTR. AV	HANDLÄGGARE	
20-003	PG	JS	
DATUM	ANSVARIG		
2020-12-04	JS		
OMBYGGNAD INDUSTRIBYGGNAD			
UPPVÄRMD LOKALAREA PLAN 1			
SKALA	PROJEKT		BET
A1 1:200	A-40-1-23		
A3 1:400			