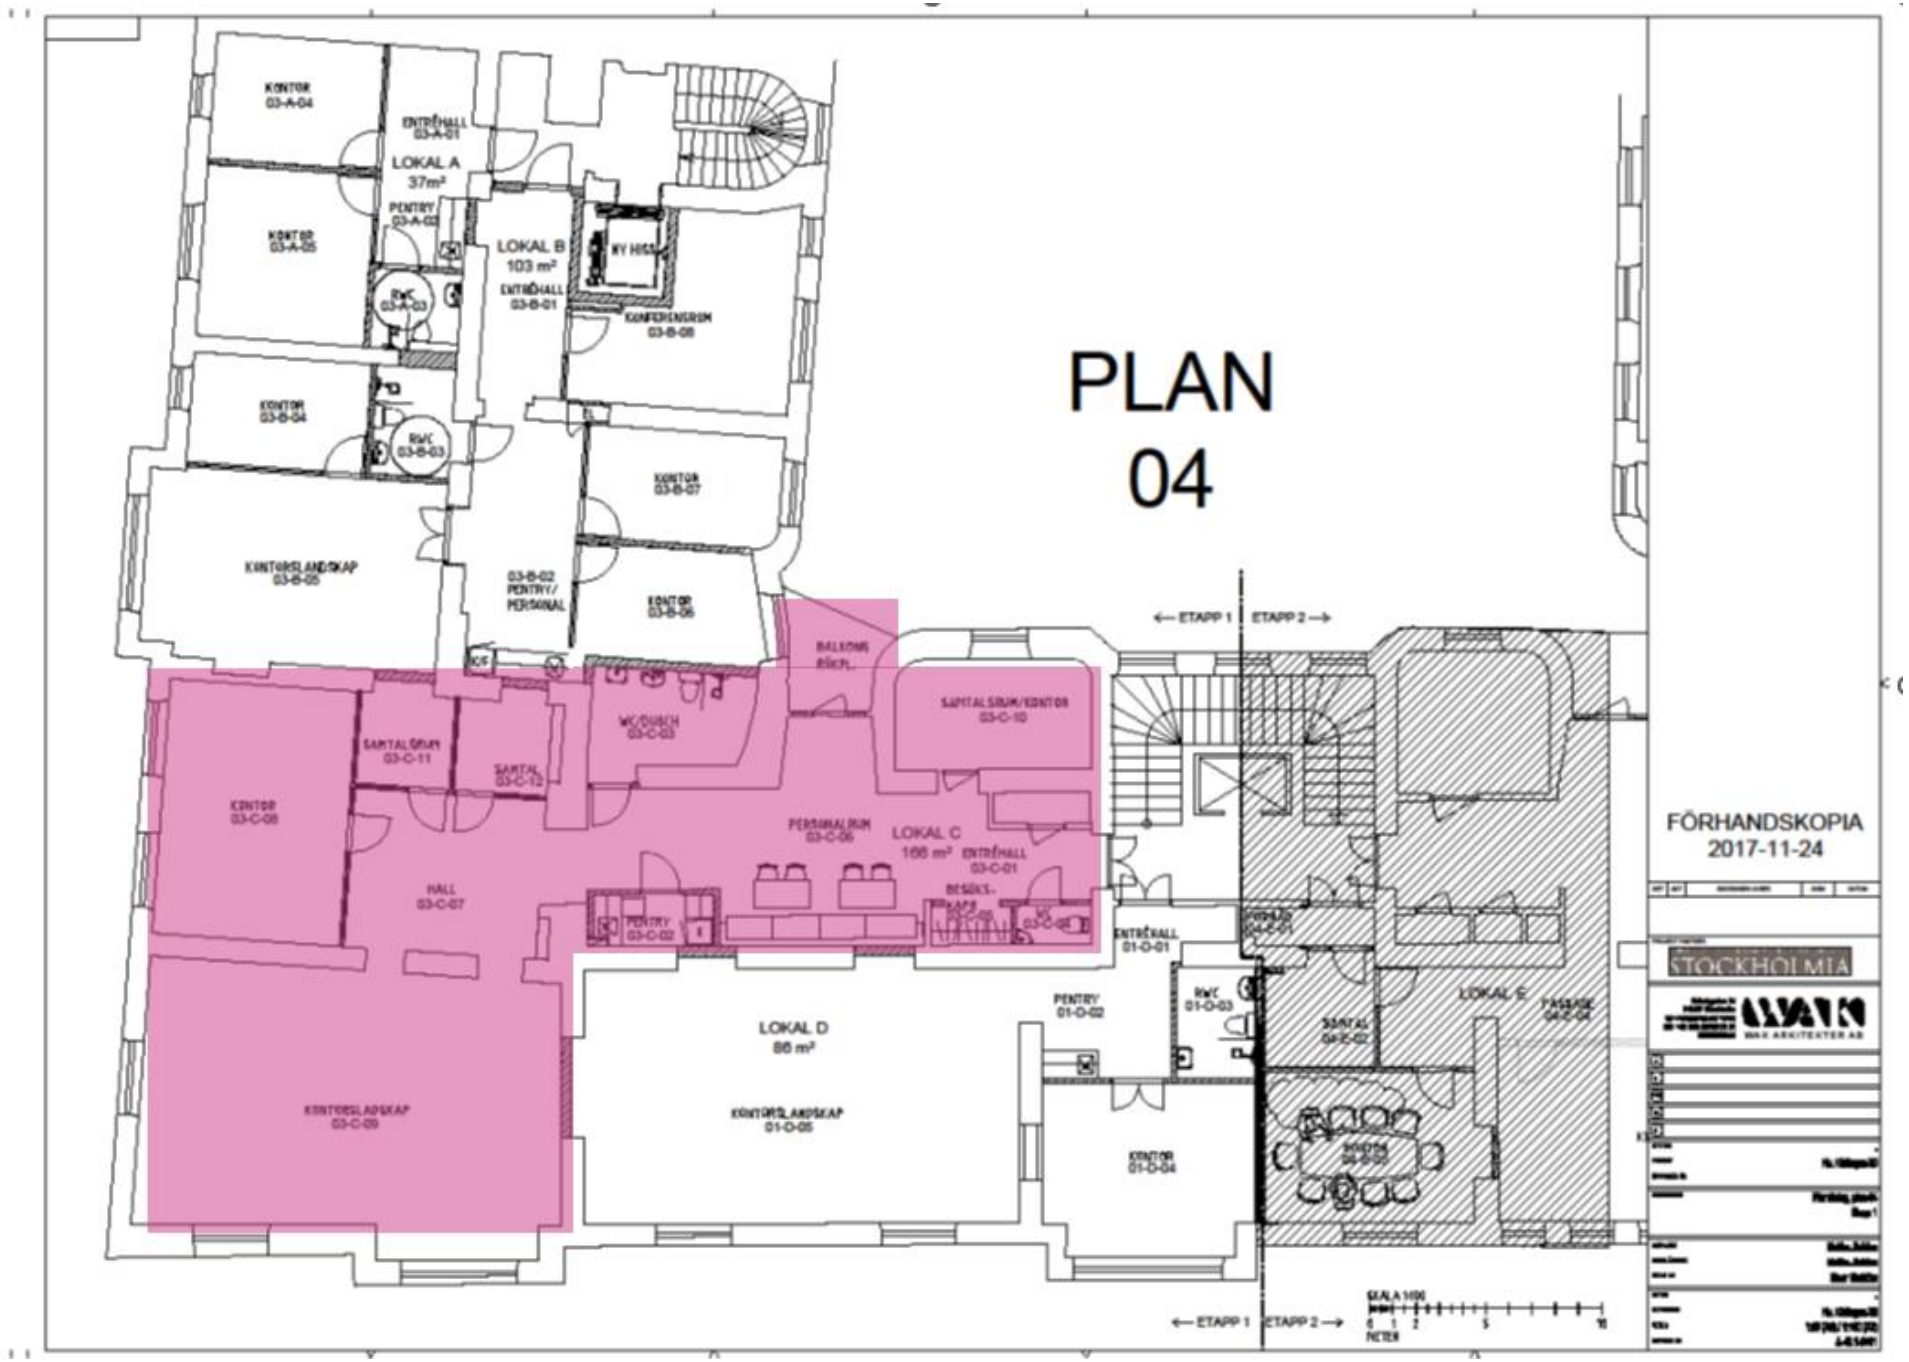

PLAN
04
LOKAL A
37m²
LOKAL B
103 m²
LOKAL C
166 m²
LOKAL D
86 m²
LOKAL E
KONTOR
03-A-04
ENTRÉHALL
03-A-01
PENTRY
03-A-02
KONTOR
03-A-05
RWC
03-A-03
ENTRÉHALL
03-B-01
KV HISS
KONFERENSRUM
03-B-08
KONTOR
03-B-04
RWC
03-B-03
KONTOR
03-B-07
KONTORSLANDSKAP
03-B-05
03-B-02
PENTRY/
PERSONAL
KONTOR
03-B-06
BALKONG
RÄCKE
SJUKTALSRUM/KONTOR
03-C-10
SJUKTALSRUM
03-C-11
SJUKTAL
03-C-12
WC/DUSCH
03-C-03
KONTOR
03-C-08
HALL
03-C-07
PERSONALRUM
03-C-06
ENTRÉHALL
03-C-01
PENTRY
03-C-02
BESÖKS-
RUM
03-C-05
WC
03-C-04
KONTORSLANDSKAP
03-C-09
KONTORSLANDSKAP
01-D-05
PENTRY
01-D-02
RWC
01-D-03
KONTOR
01-D-04
ENTRÉHALL
01-D-01
SJUKTAL
04-E-02
PASSAGE
04-E-04
BESÖKS
04-E-03
ETAPP 1
ETAPP 2
ETAPP 1
ETAPP 2
SKALA 1:100
METER
FÖRHANDSKOPIA
2017-11-24
STOCKHOLMIA
WAX ARKITEKTER AB