
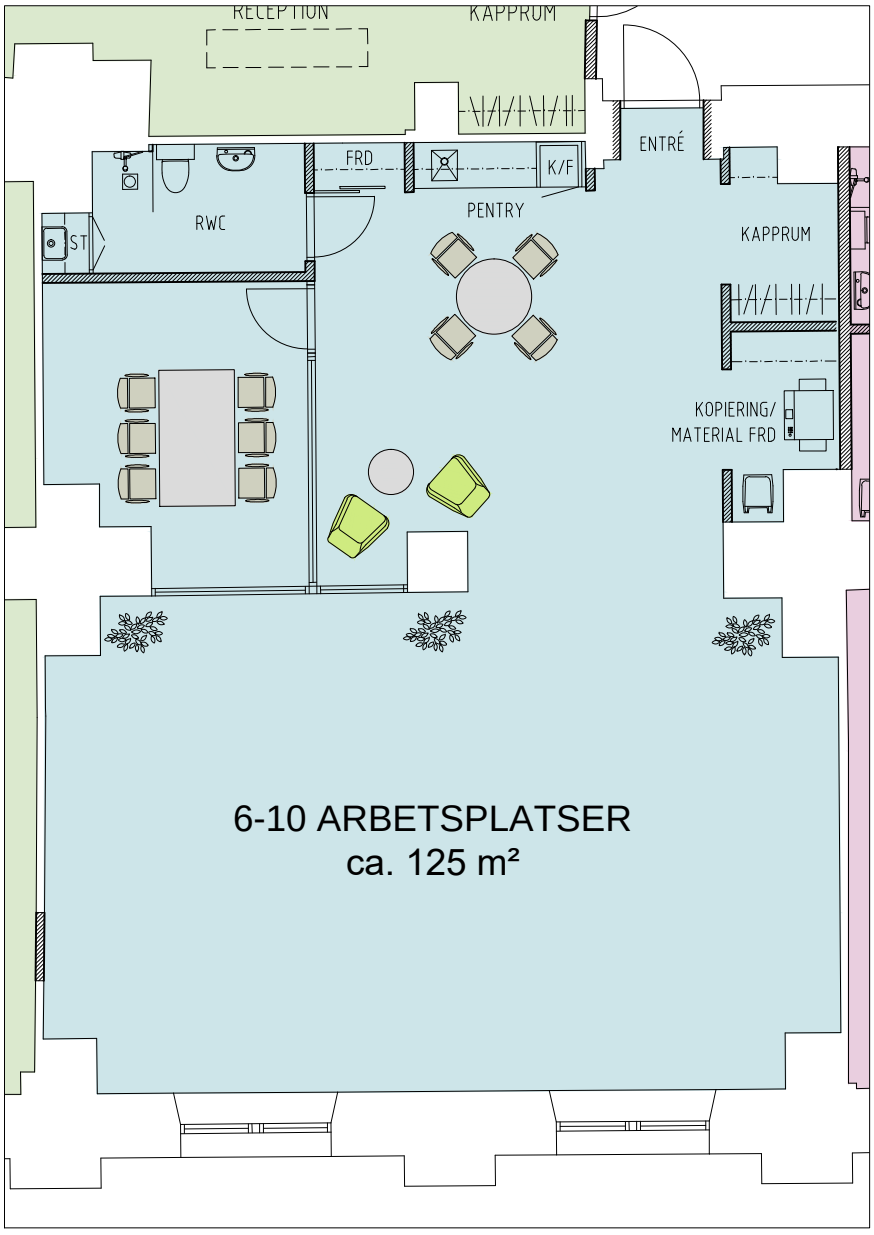


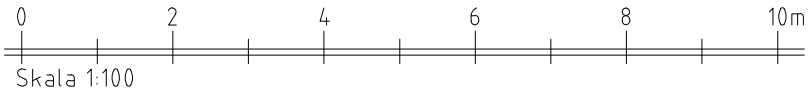

KV. KÄTTINGEN
SKISS LOKAL B, PLAN -2
SKALA 1:100 A4 - DATUM 2016-11-04

Grindsgatan 31
118 57 Stockholm
tel +46 (0)8 55 66 70 60
fax +46 (0)8 55 66 70 61
www.wak.se
WAK ARKITEKTER AB