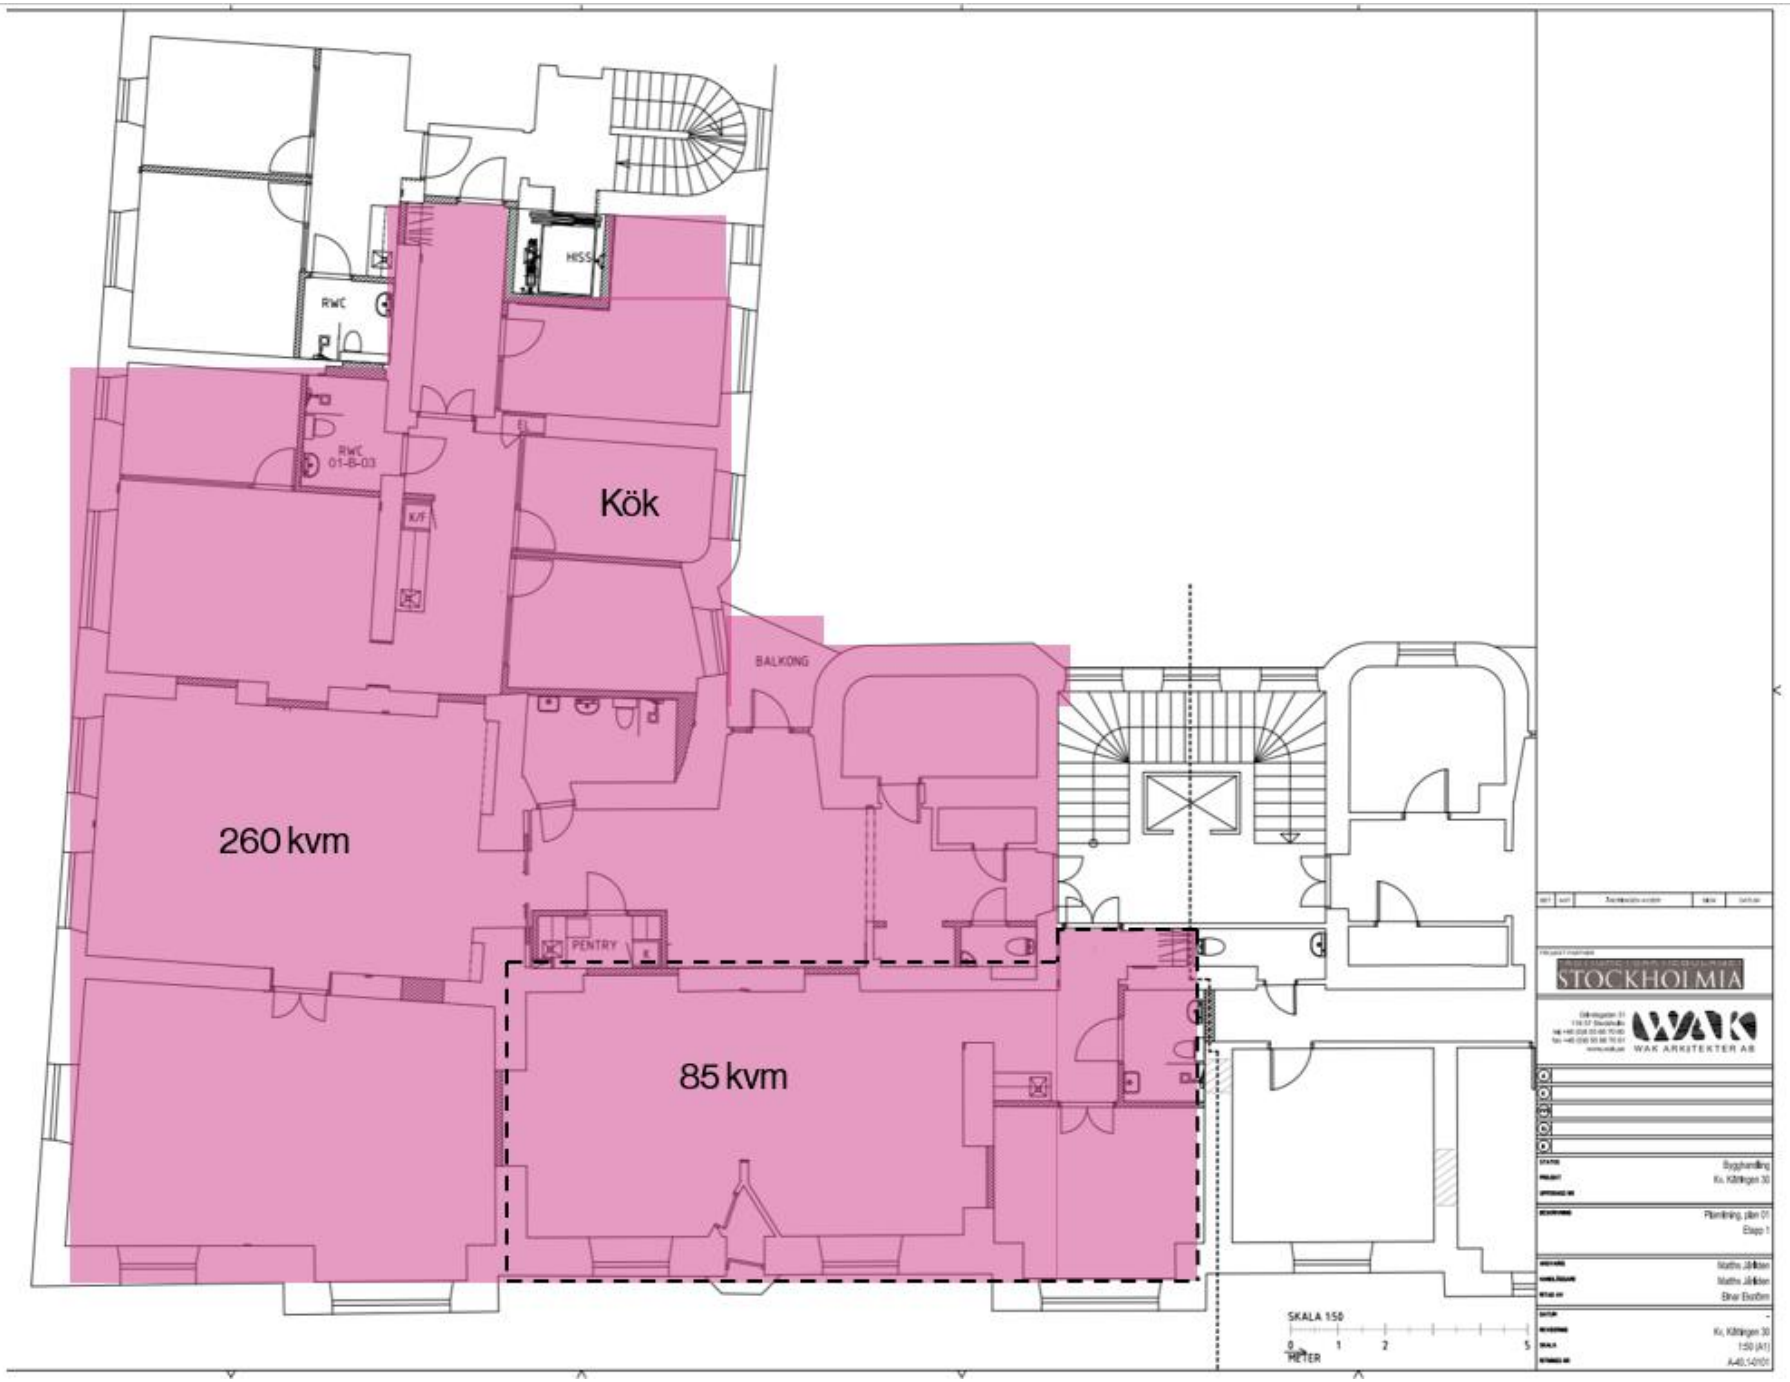

HISS
RWC
RWC
01-B-03
K/F
Kök
BALKONG
260 kvm
PENTRY
85 kvm
SKALA 1:50
0
1
2
5
METER
STOCKHOLMIA
WAK
WAK ARKITEKTER AB
Bygghandling
Kv. Kättlingen 30
Planlösning, plan 01
Etapp 1
Mathis Jåkfors
Mathis Jåkfors
Elnar Ekström
Kv. Kättlingen 30
1:50 (A1)
A-40.14101