
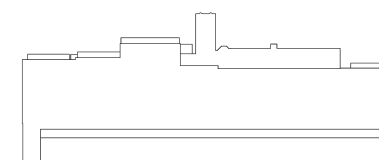


ALLA MÅTT I MM
KONTOR UPPVÄRMES TILL >18°C
TERMINALHALL UPPVÄRMES TILL +8°C - +12°C

BRANDVENTILATION ~1%. TAKTISK ÖPPNING
UPPDELAD I TRE SEKTIONER:
TERMINALHALL 131, 144 OCH 195
BRANDDOKUMENTATION SE SEPARAT HANDLING

BP	BRANDPOST
STPR	STUPRÖR

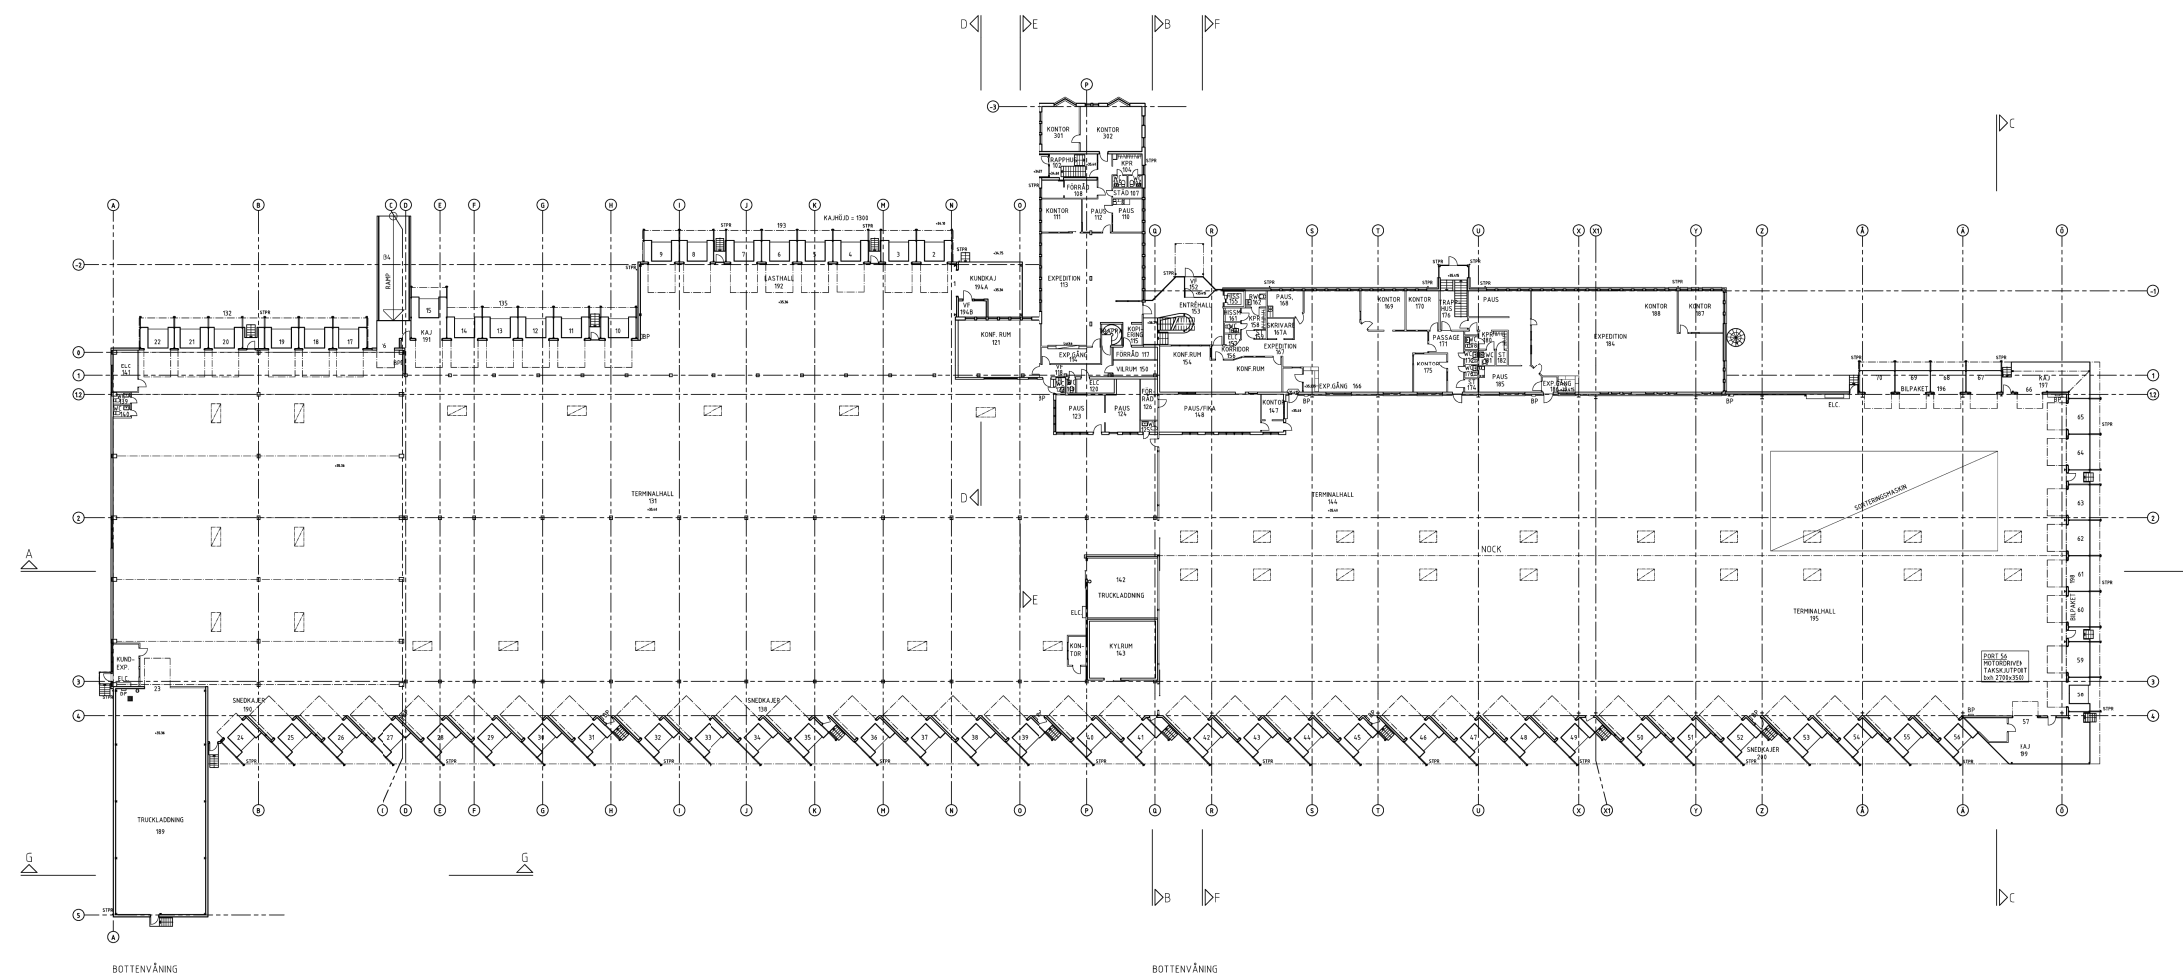

B		JUSTERAD RITNING	MS	2025-01-24
A		ÄNDRAD SKALA	LM	2010-12-06
REV	ANT	AVSEENDE	SIGN	DATUM
				2010-12-06



FASTIGHET	BYGGNAD	PLAN	DISCIPLIN
Attehögen Östra 1	5561	01	A
A Arkitektkontoret Rydstern & Liljedahl AB	T. 040-30 68 69		
K			
E			
V			
R			

RITNINGEN AVSER
Ättehögen Östra 1, Helsingborg
Terminal och kontor
Plan bottenvåning

ANSVARIG MR	HANDLÄGGARE LM	RITAD AV MN
DATUM 2010-11-30	PROJEKTNUMMER 100144	
SKALA 1:400 (A1)	RITNINGSNUMMER A-4.0.1-110	REV A