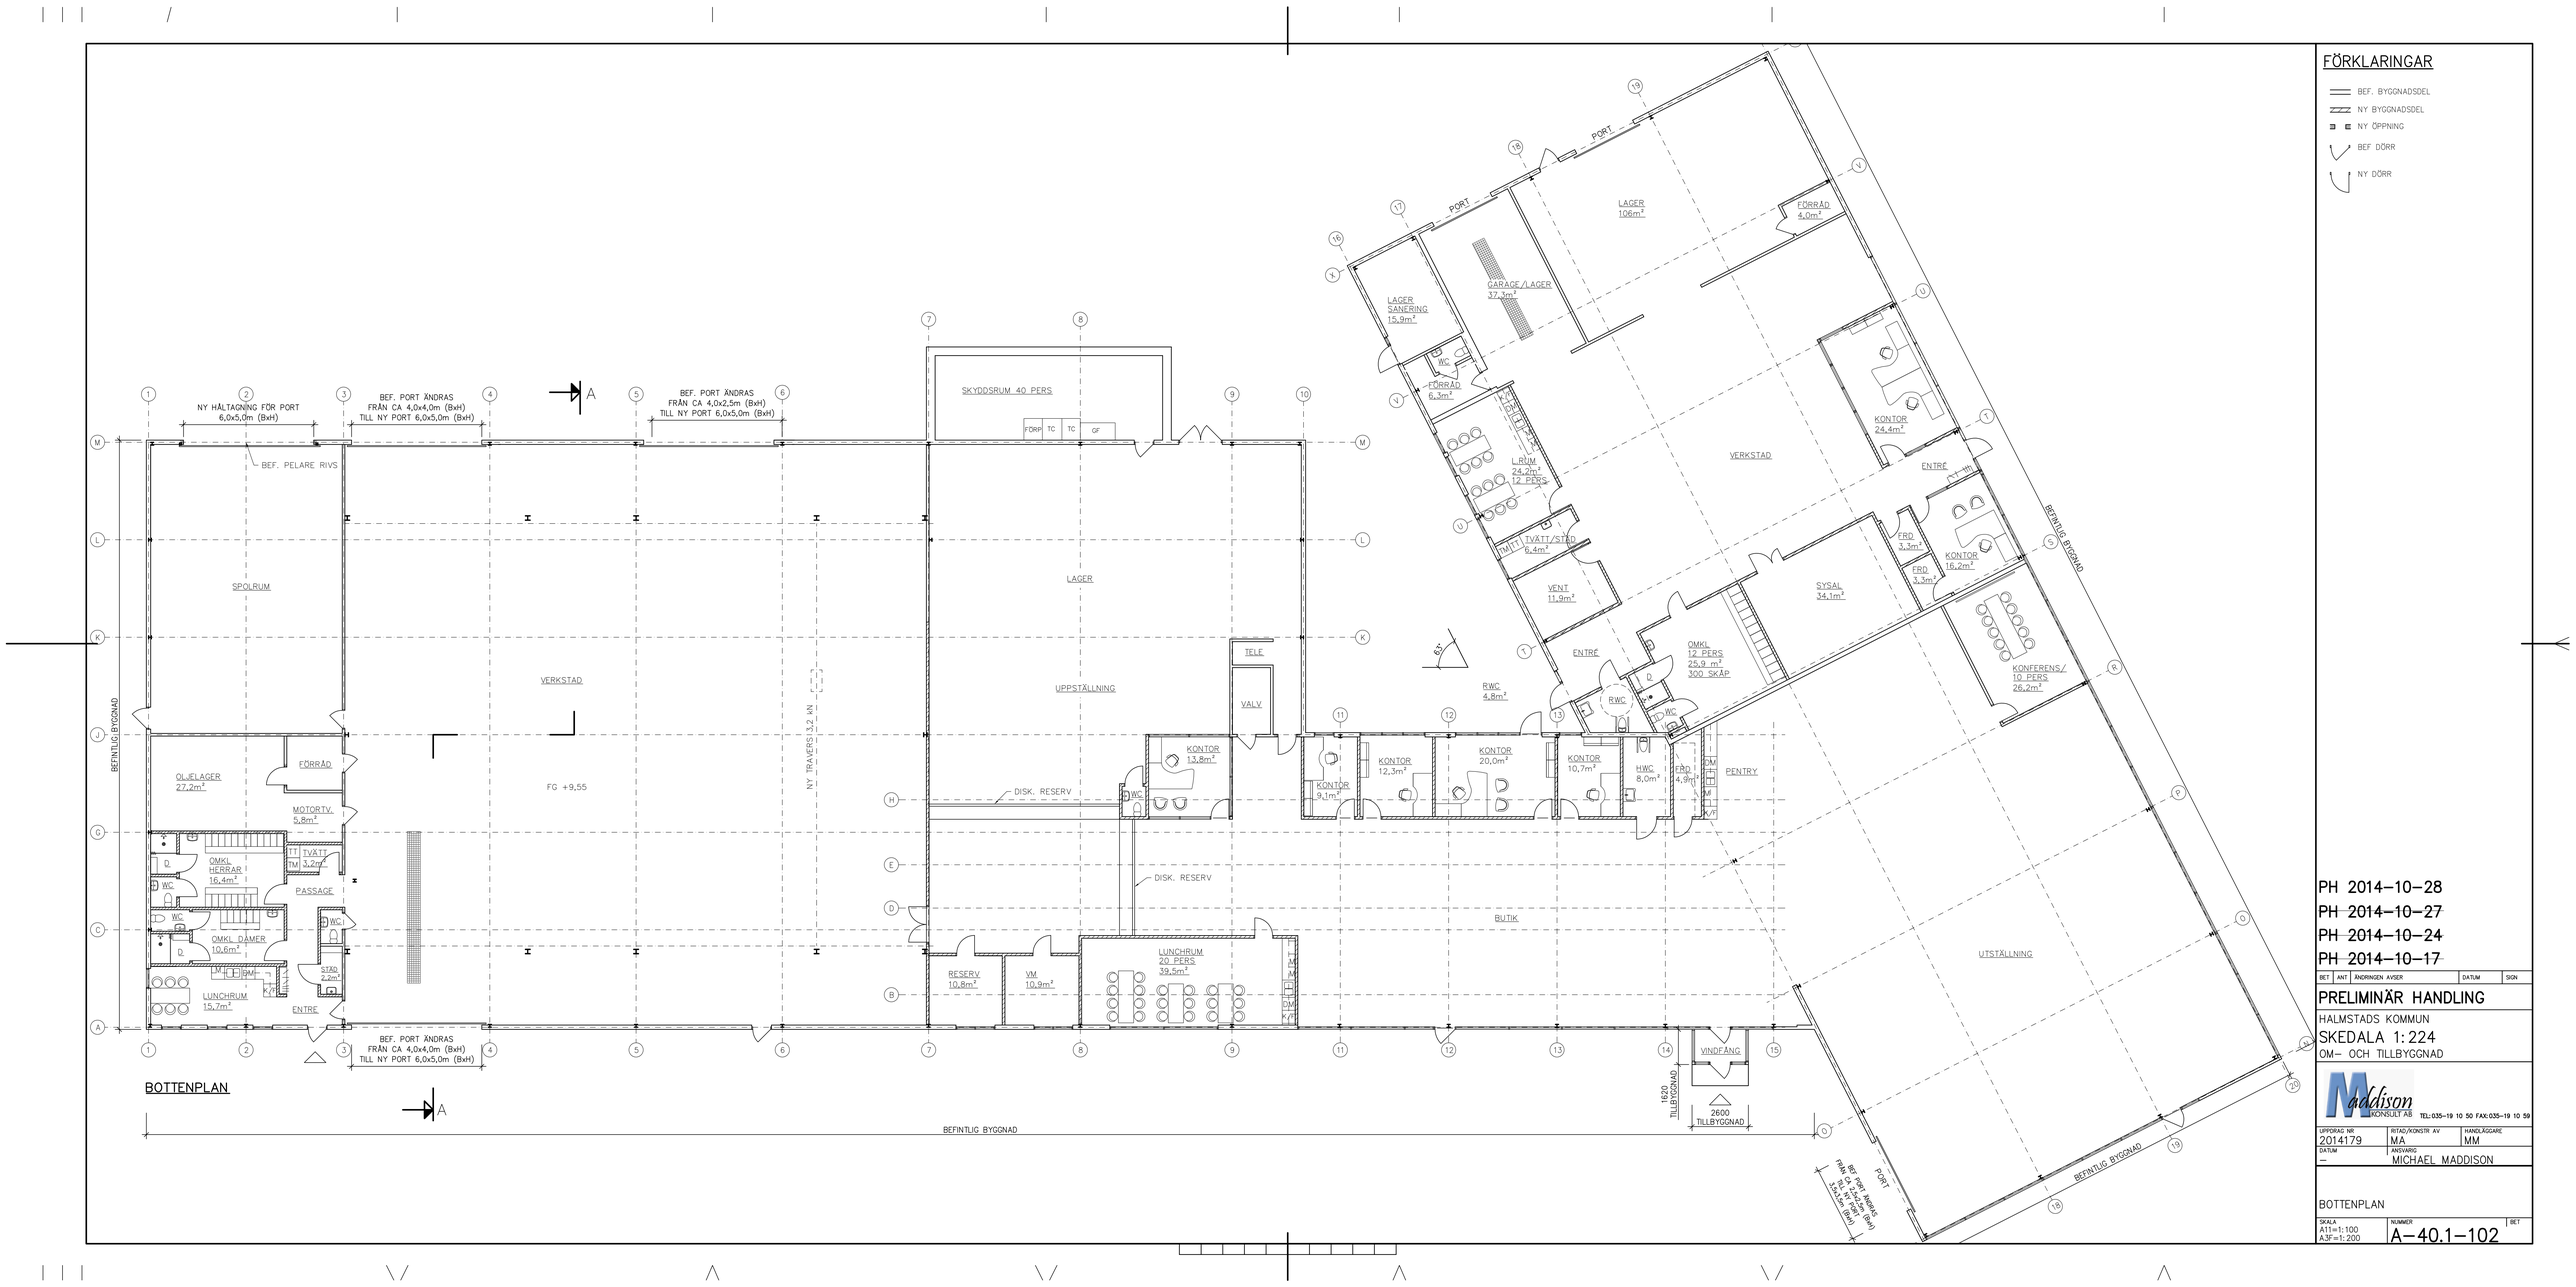

BOTTENPLAN

FÖRKLARINGAR

- BEF. BYGGNADSDEL
- NY BYGGNADSDEL
- NY ÖPPNING
- BEF DÖRR
- NY DÖRR

PH 2014-10-28
~~PH 2014-10-27~~
~~PH 2014-10-24~~
~~PH 2014-10-17~~

BET	ANT	ÄNDRINGEN AVSER	DATUM	SIGN

PRELIMINÄR HANDLING

HALMSTADS KOMMUN
SKEDALA 1:224
OM- OCH TILLBYGGNAD

Maddison KONSULT AB
TEL:035-19 10 50 FAX:035-19 10 59

UPPDRAG NR	RITAD/KONSTR AV	HANDLÄGGARE
2014179	MA	MM
DATUM	ANSVARIG	
–	MICHAEL MADDISON	

BOTTENPLAN

SKALA	NUMMER	BET
A1 1:100 A3 1:200	A-40.1-102	