


LAGERHALL

LAGERHALL

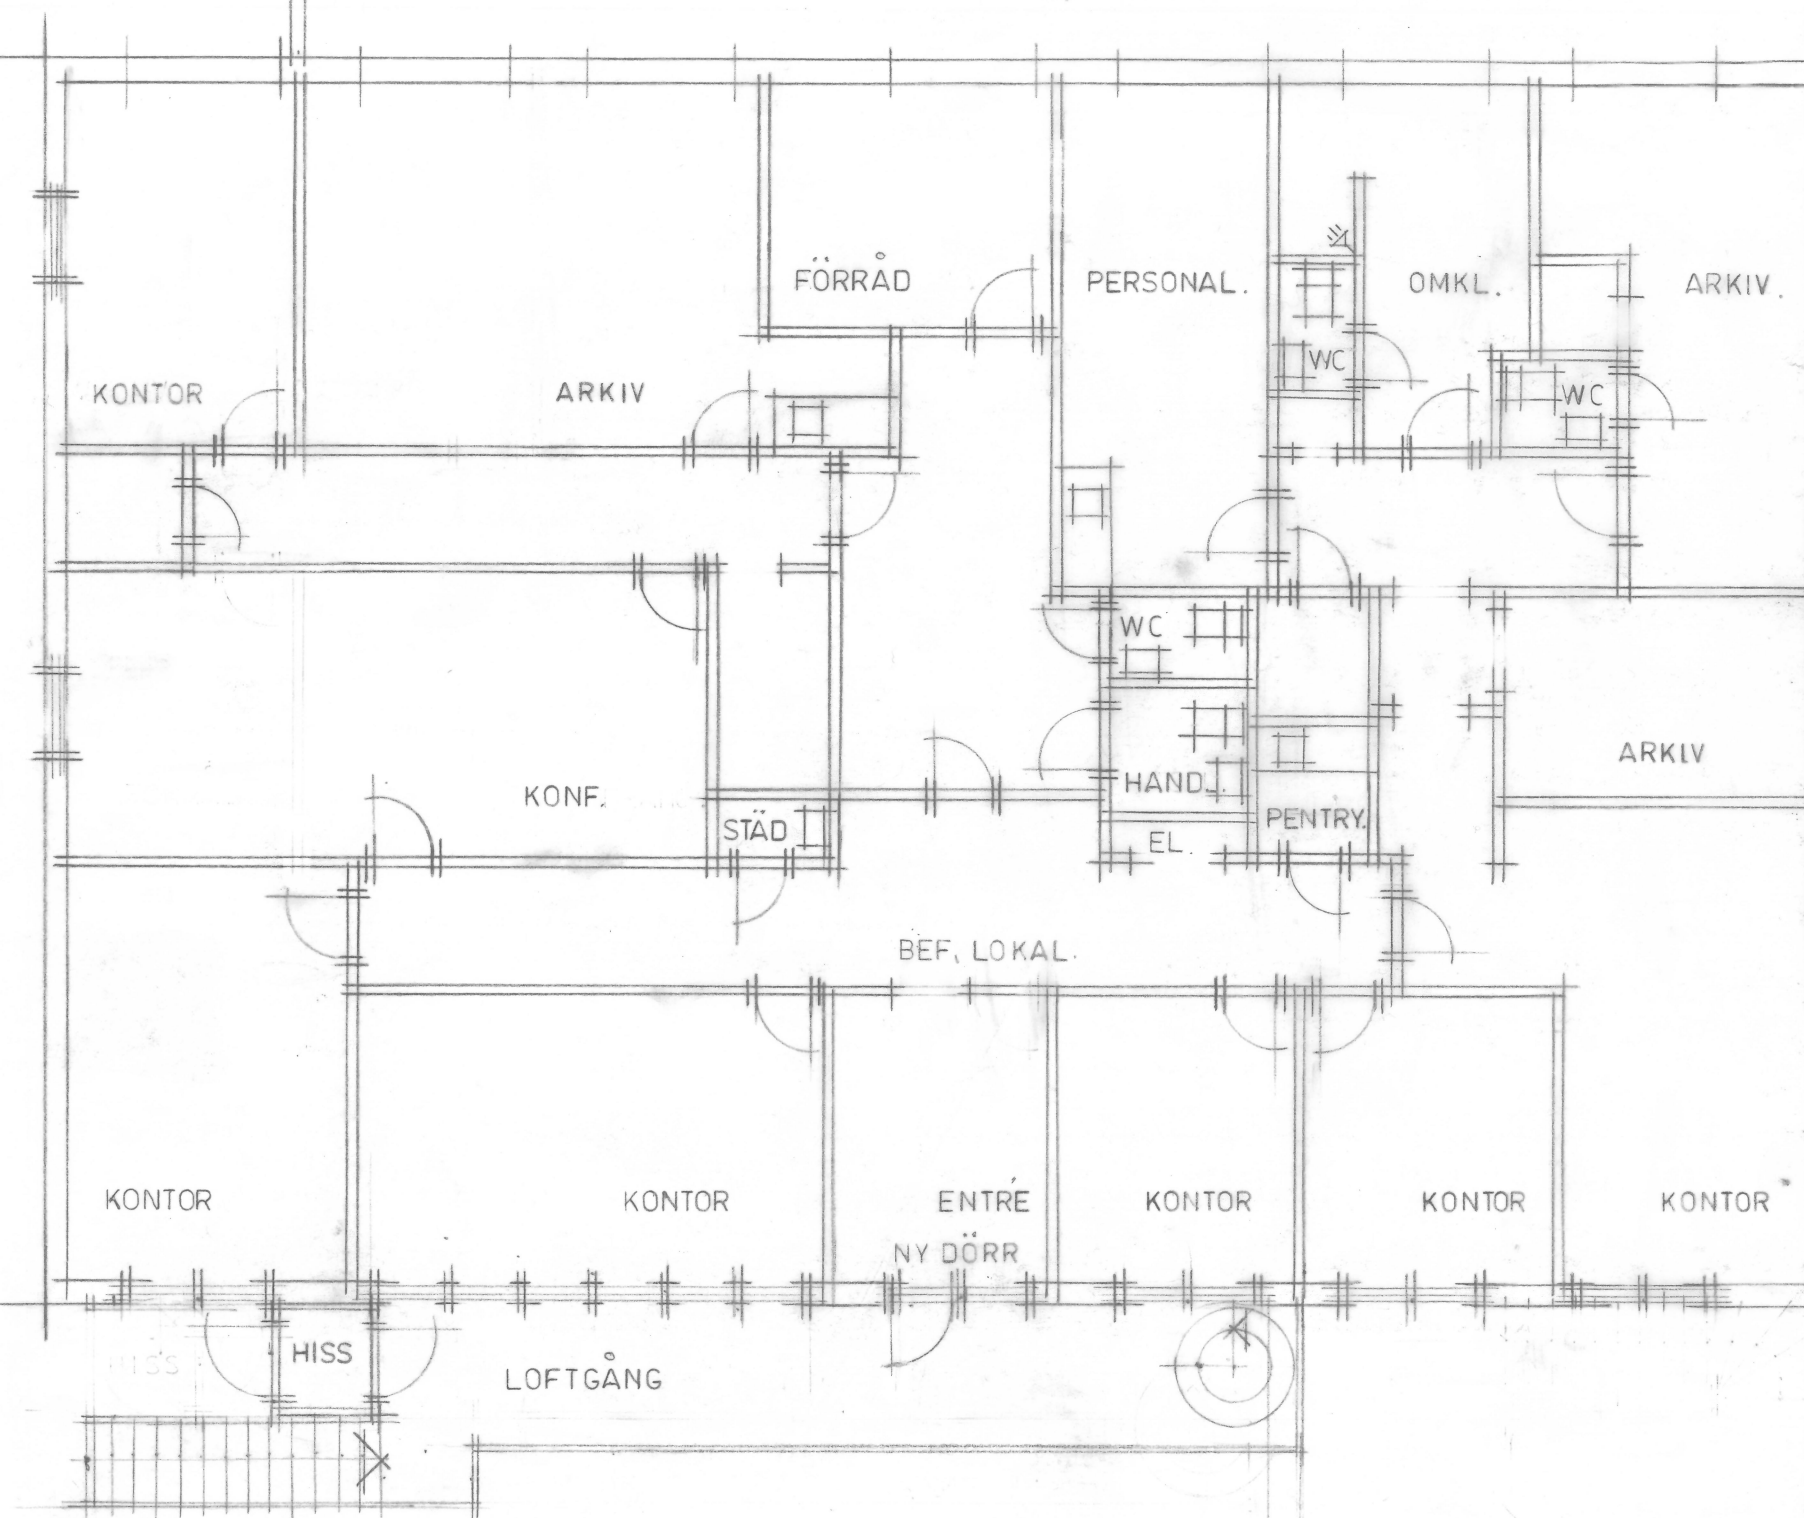

ÖVRE PLAN

BILVÄRD-
CENTER

KÖKS-
CENTRUM

LOFTGÅNG REV.13.01.17.
REV.07.05.21.
REV.07.04.02.
REV.06.04.06.

FRÄSAREN 10

FÖRSLAG TILL LOFTGÅNG (ÖVRE PLAN)

SKALA 1:100

HALMSTAD 05.05.18

LENNART NILSSON TEL 035.30655