


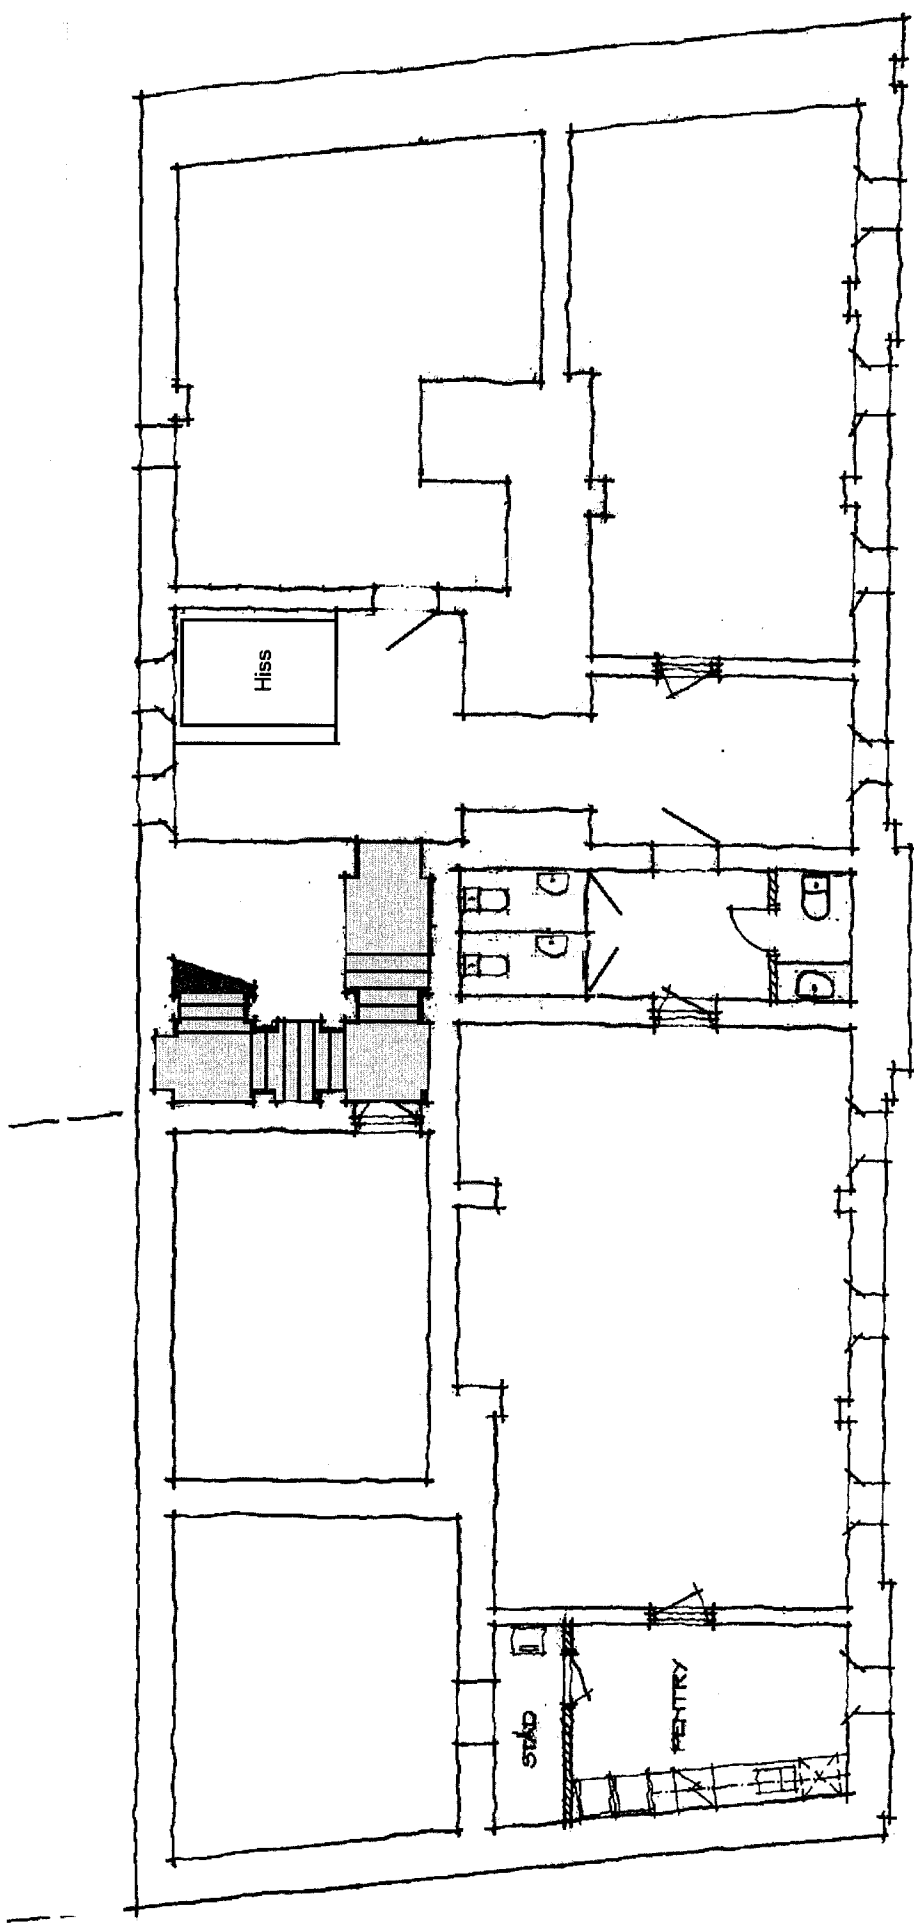


PLAT, KÄLLARVÅNING SKALA 1:100

BÄCKSTRÖM & SÖDERSTRÖM


FÖRSLAG TILL INREDNING AV KÖTTOR

LANDSKRONA 81 03 27

LANDSKRONA 81 03 27

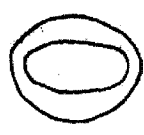

REV 81 07 02

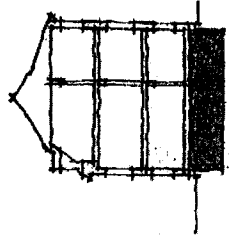


ulf roos arkitektkontor

PÅSKGATAN 4B 281 31 LANDSKRONA
0418-19770


KV. KUNG KARLS VARV 24.
KUNGSGATAN 16 · LANDSKRONA

LOKAL ~ 130 m²

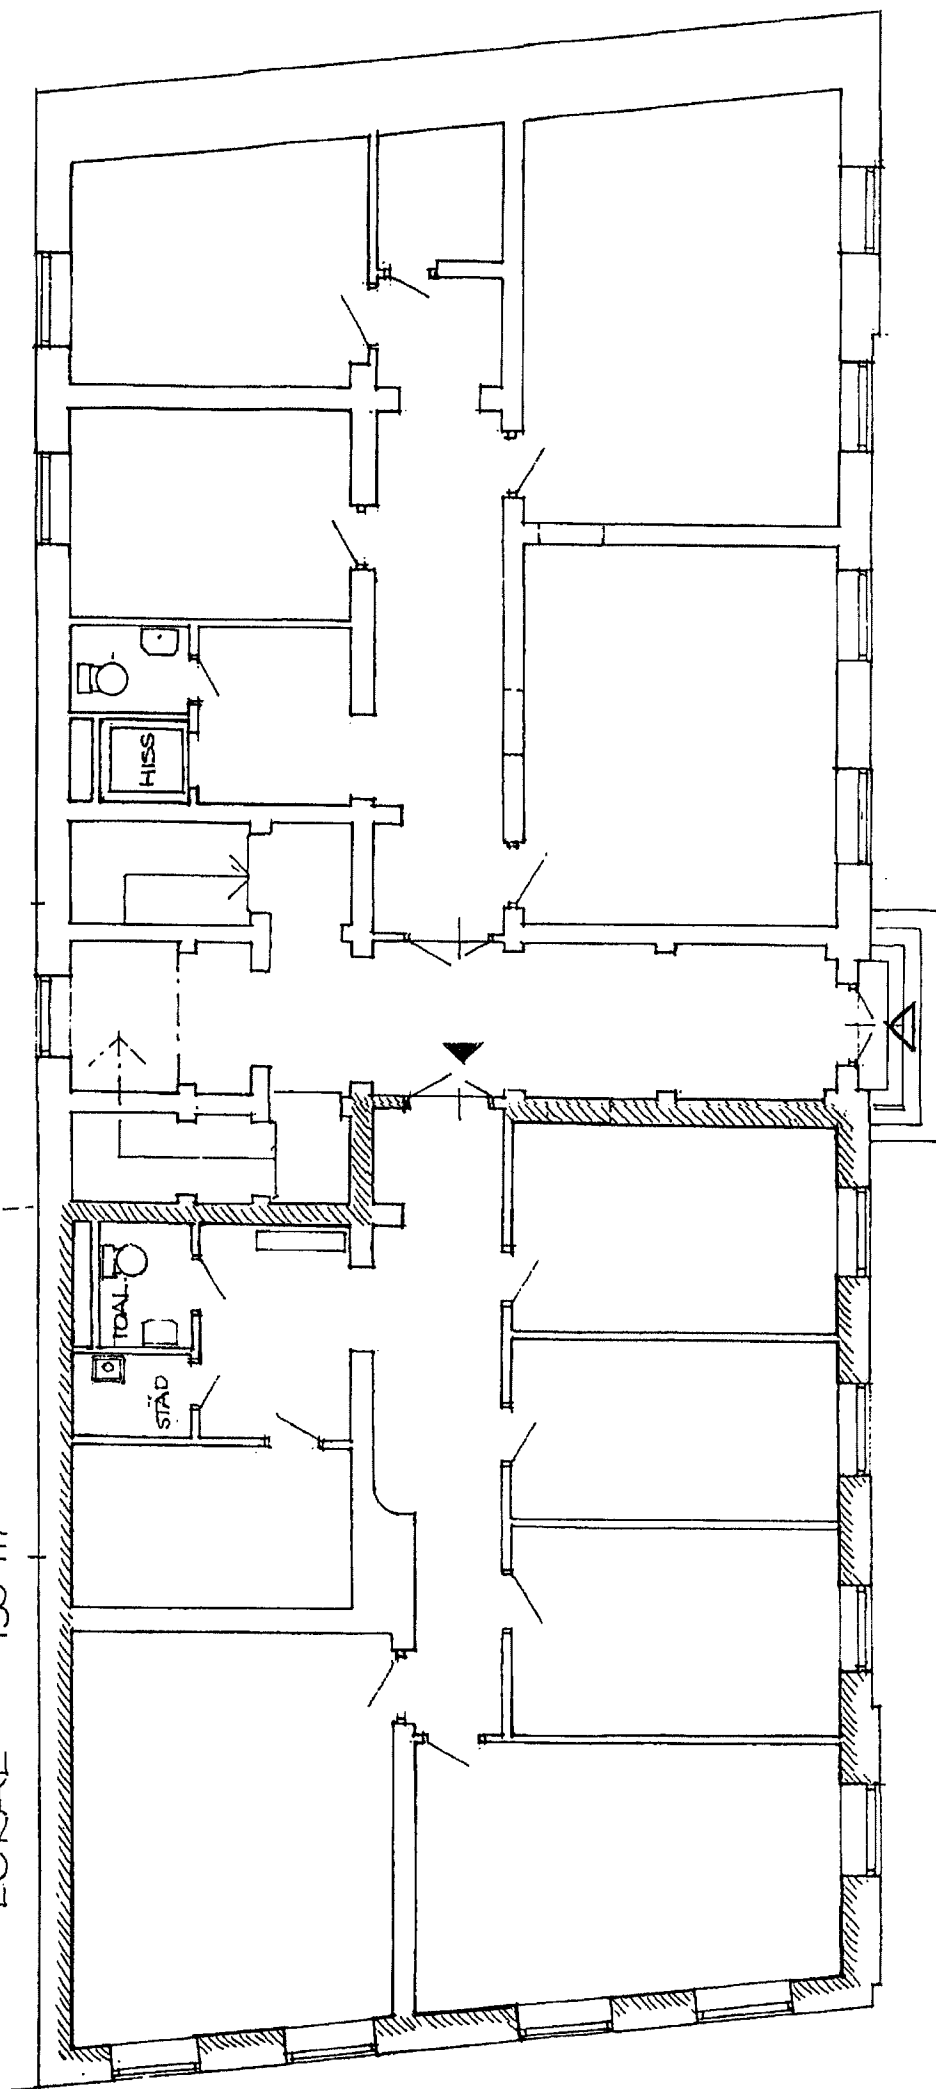

KUNGSGATAN 16

PLAN BOTTENVÅN.
SKALA 1:100 11m.

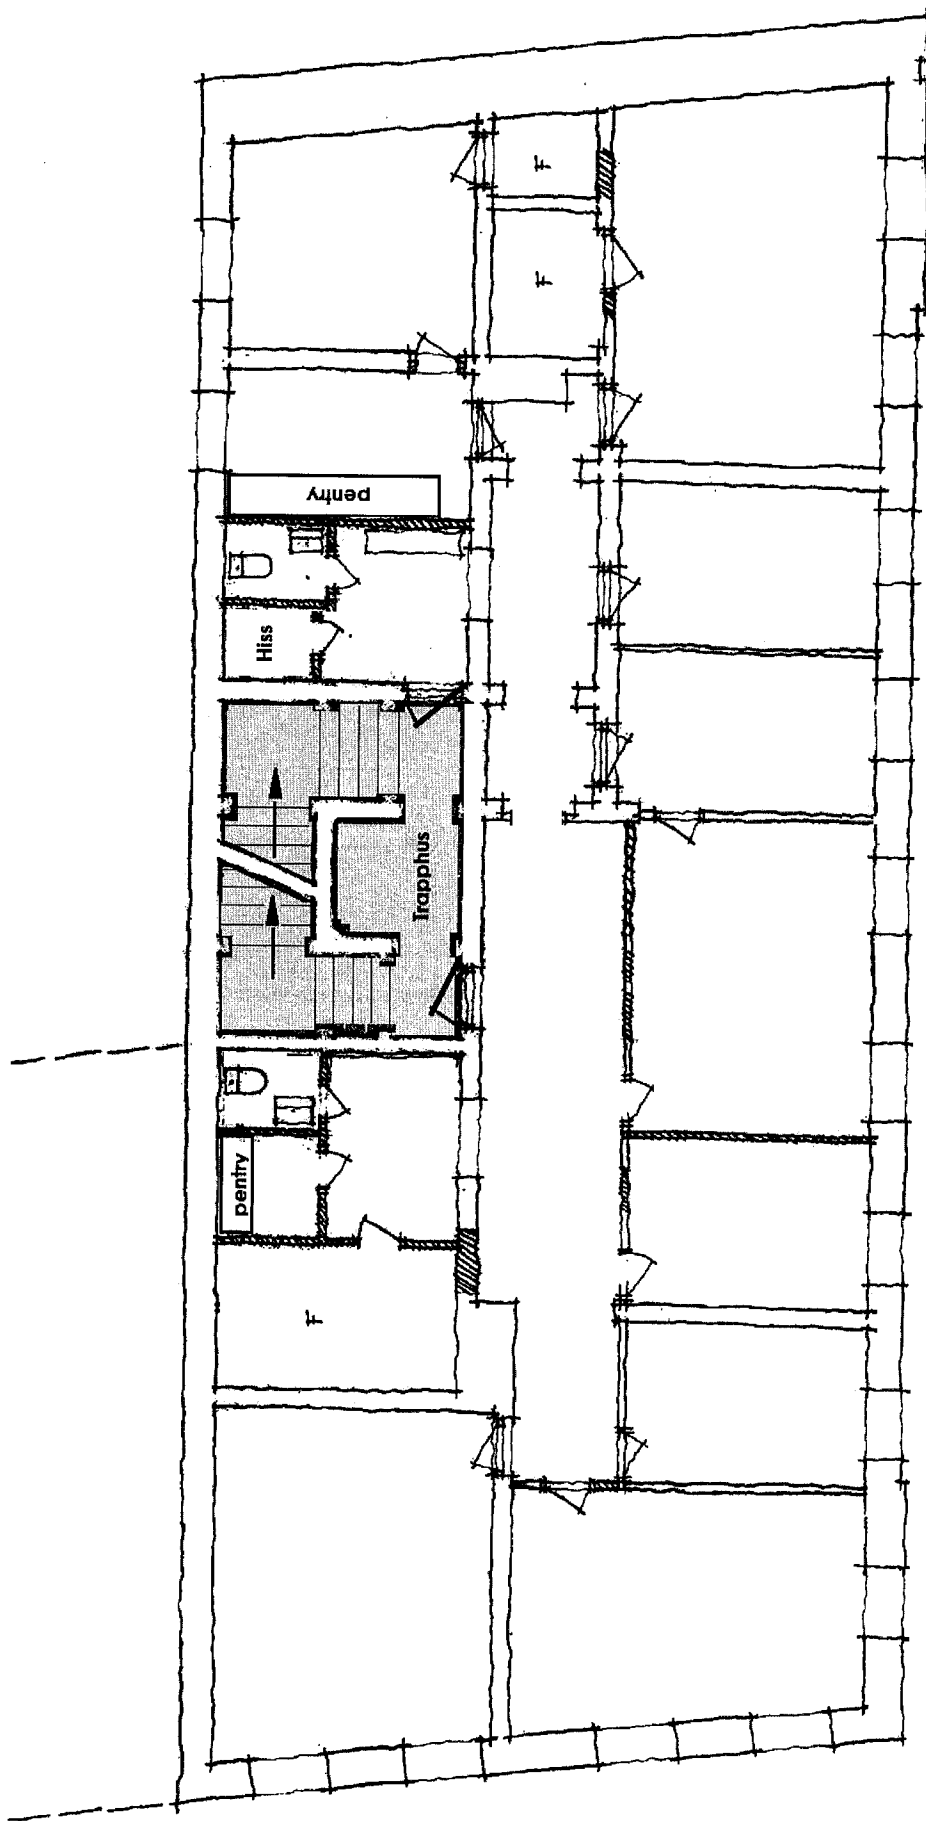

NORRA LÅNGGATAN



0 5 10 meter

KUNSGATAN

PLAN, VÅNING 1 TRAPPA

JBACHTERSKA

FÖRSLAG TILL INREDNING AV KONTOR


HEUSSET

LÄNDSKRONA

2


REV 31 07 05

REV 31 07 02

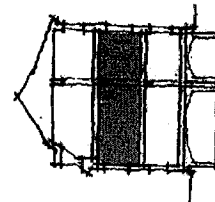


ulf roos arkitektkontor

PARKGATAN 4 B. 261 31 LANDSKRONA
0418-197 70

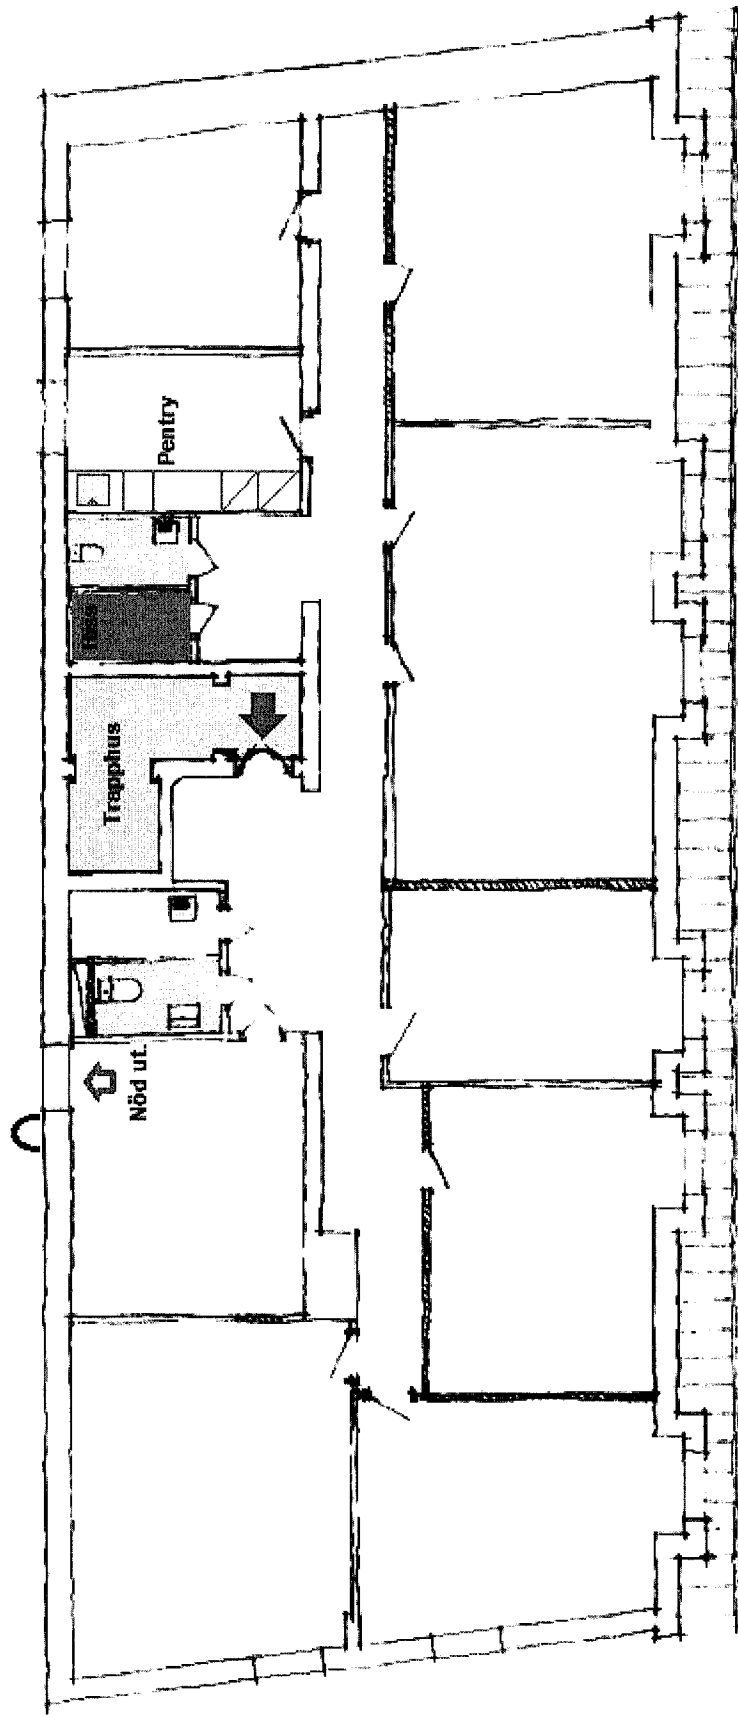

PLAN, VÄNING 2 TRAPPOR SKALA 1:100

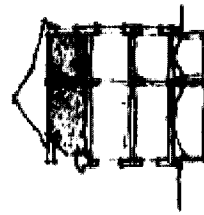

REV 8/7/02

3

HELUSJÄT

LANDSKRONA 81 03 27

BÄCKSTRÖM & SÖDERSTRÖM

FÖRBERG TILL INREDNING AV KÖTTOR

ulf roos arkitektkontor

PARKGATAN 8, 211 31 LANDSKRONA
0413-197 70

