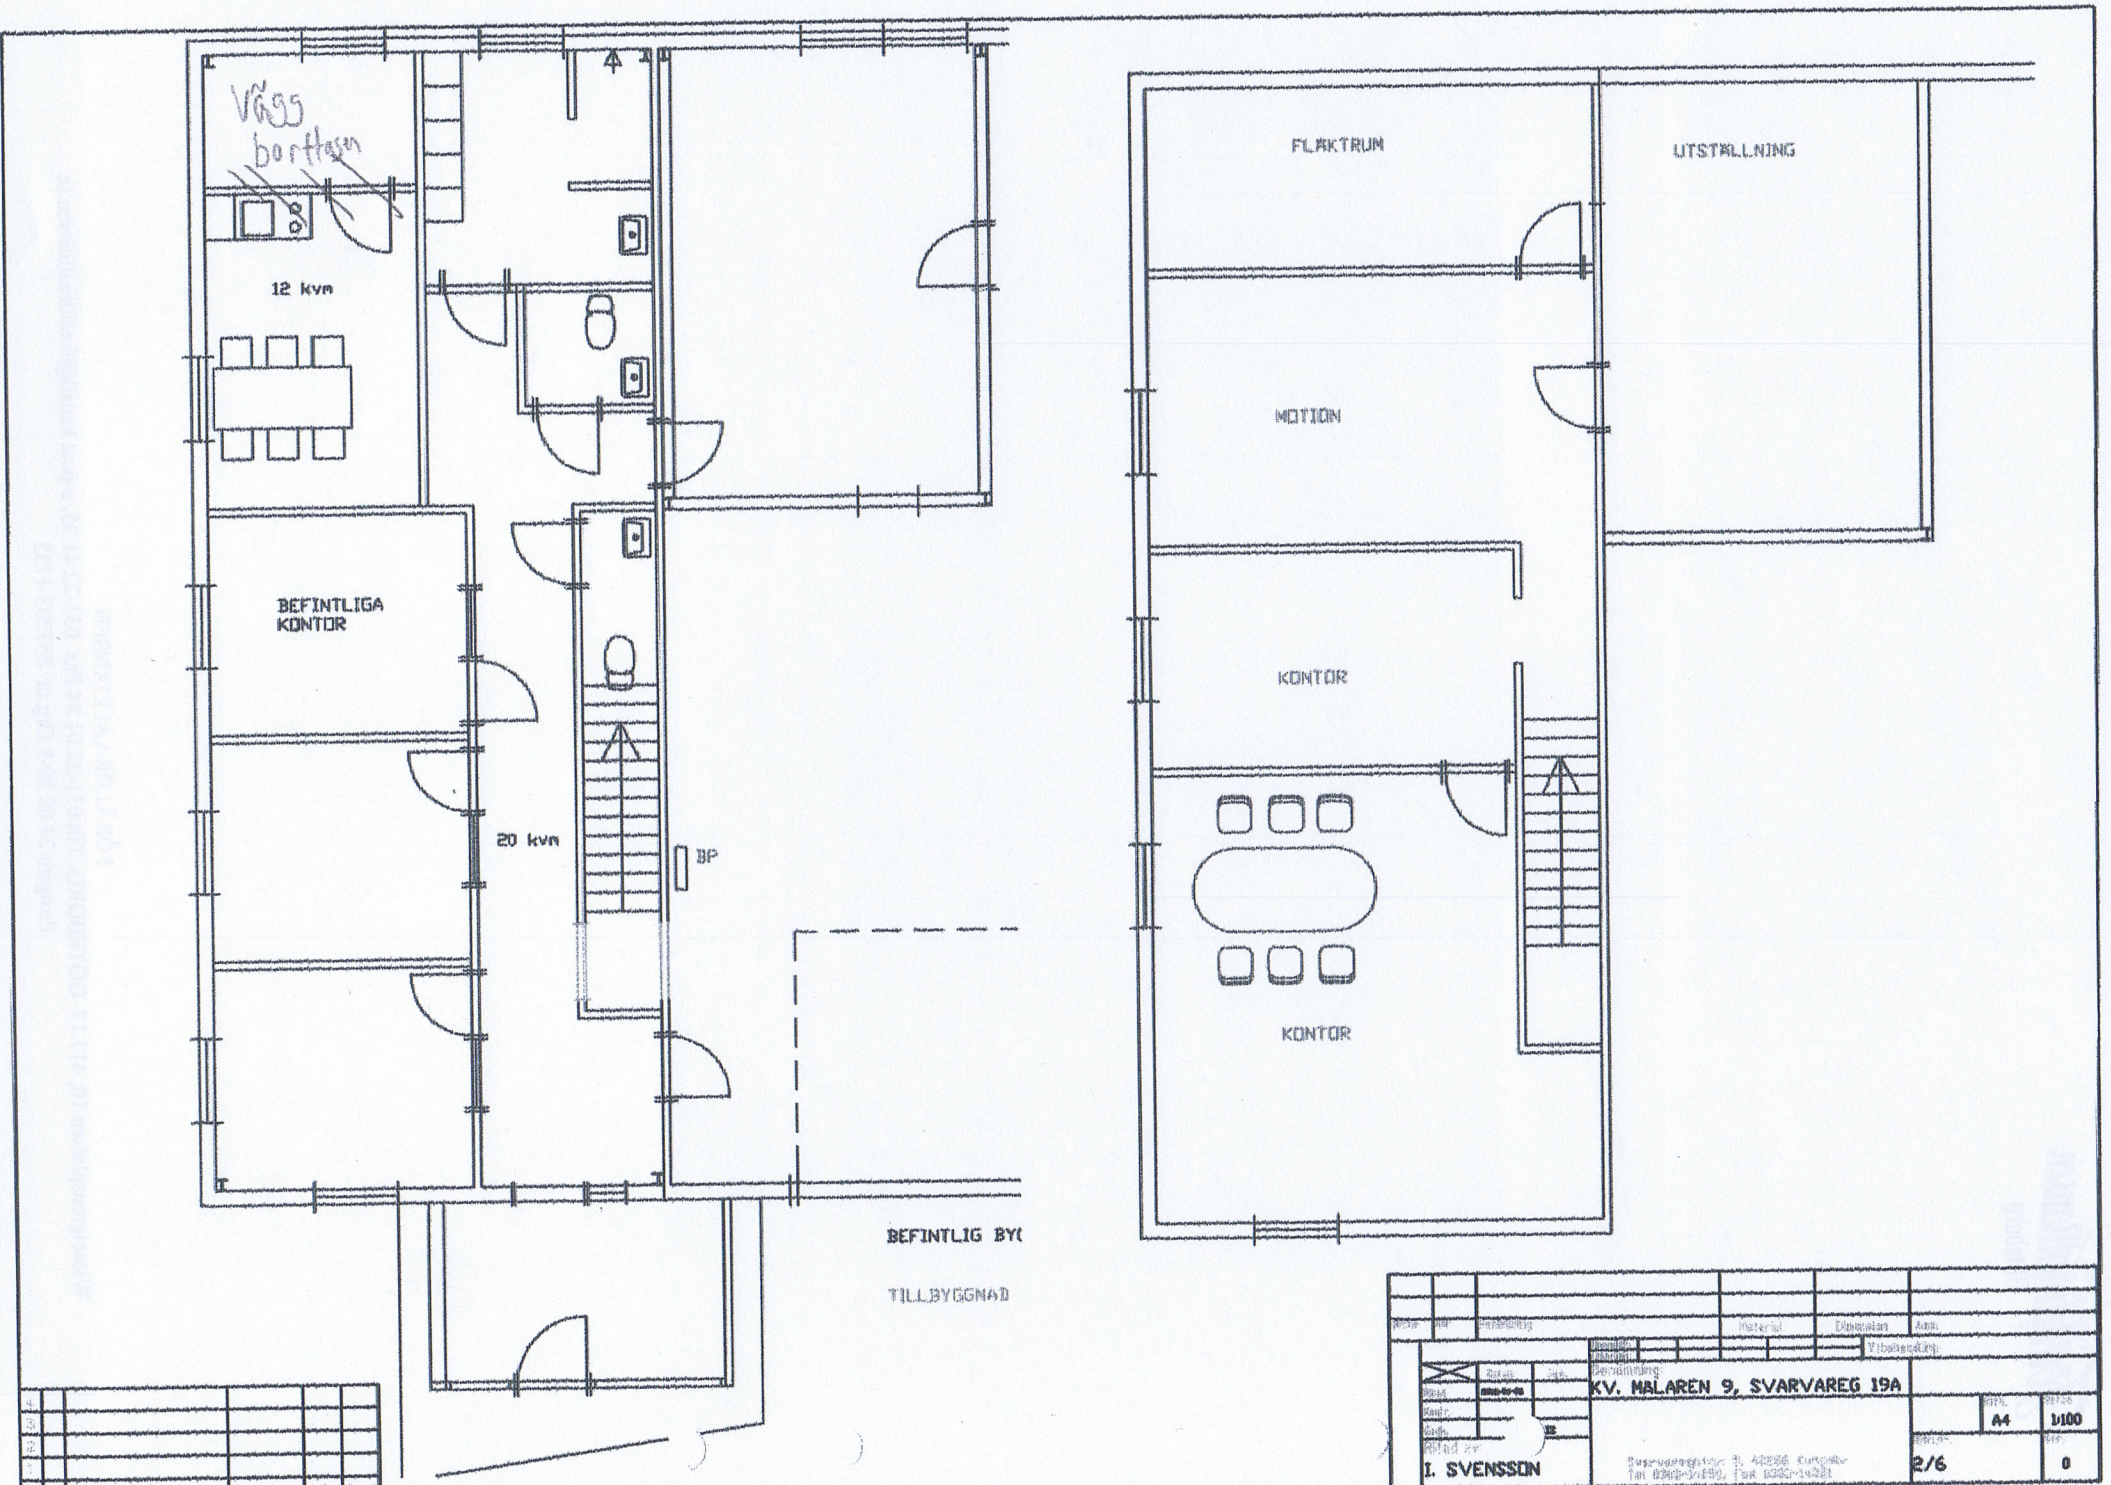

Vägg bortfasen
12 kvm
BEFINTLIGA KONTOR
20 kvm
BP
BEFINTLIG BYG
TILLBYGGNAD
FLAKTRUM
UTSTÄLLNING
MOTION
KONTOR
KONTOR
KV. MÅLAREN 9, SVARVAREG 19A
I. SVENSSON
A4
1:100
2/6
0