


SEKTION

Bef. skärmtak

Bef. entre'

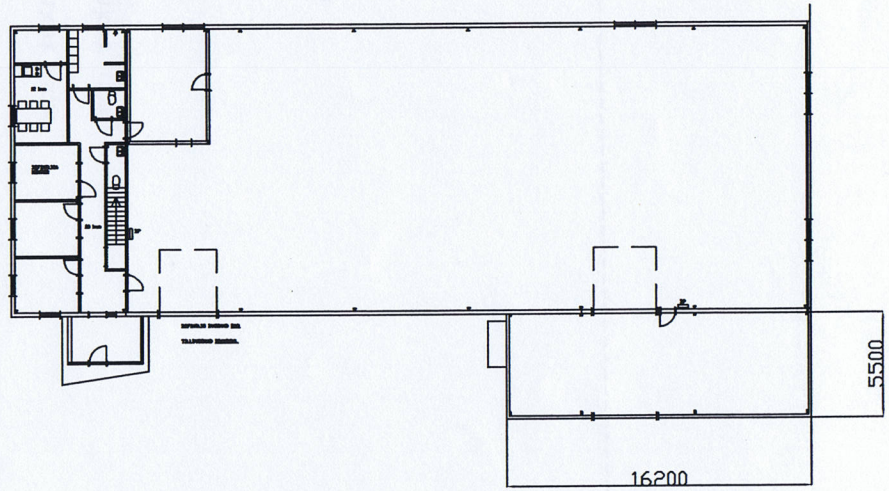

NYBYGGNAD AV KALLFÖRRÅD

Svarvaregatan 19A, 442 34 Kungälv

SKALA 1:100

Nr	Ant	Ändring	Datum	Inf.	Godk.
4					
3					
2					
1					

Det.nr	Ant.	Benämning	Material	Dimension	Anm.

Basmått:
Toleranс:
Ytbehandling:

	Datum	Sign.
Ritad		
Kontr.	IS	
Godk.	08-02-05	

Ritad av:
REBASE AB

Benämning:
KV MÅLAREN 9, SVARVAREG 19A

Svarvaregatan 5, 42256 Kungälv
Tel 0303-14250, Fax 0303-14251

Ritn.	Skala
A4	1:400

Ritn.nr.	Rev.
7/6	0