


Autocad version ACA2015

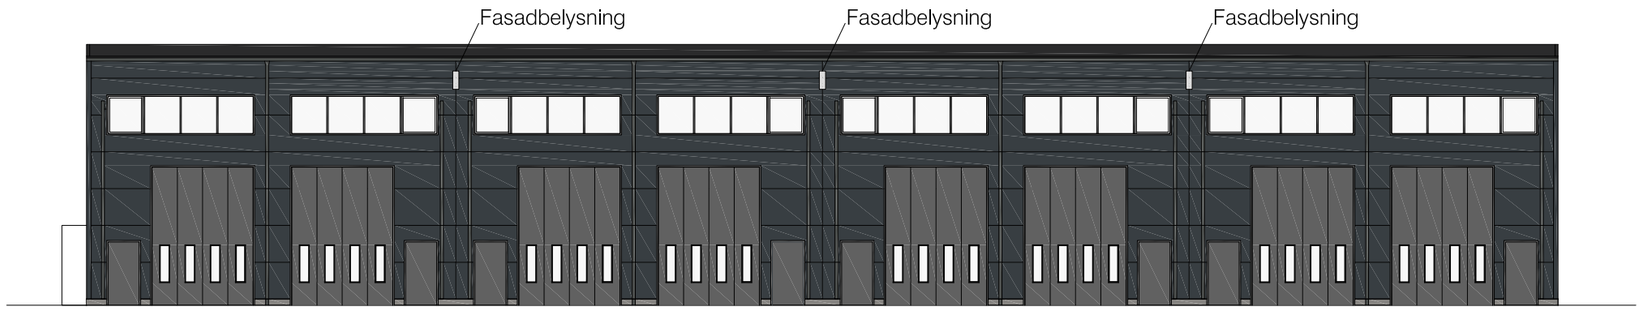


Fasad mot väster 1:200

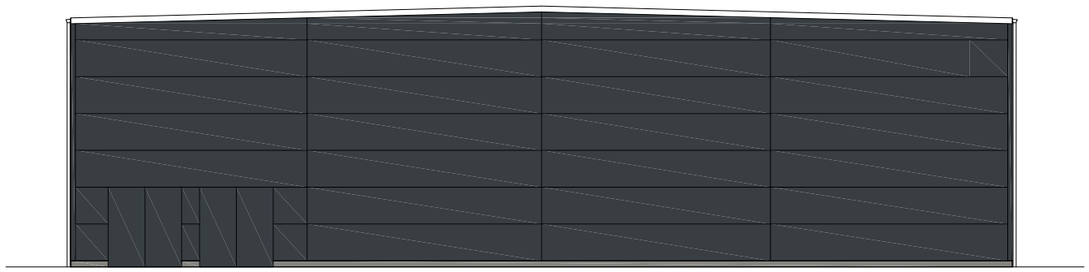

Fasad mot norr 1:200

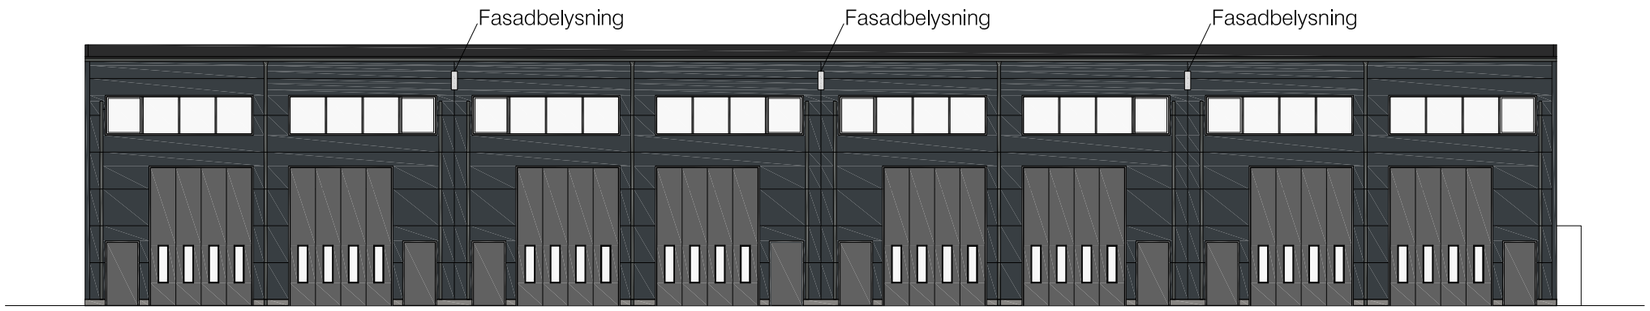

Fasad mot öster 1:200

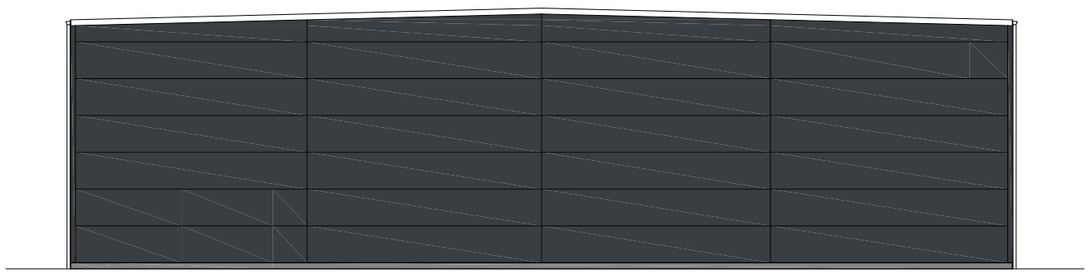

Fasad mot söder 1:200

Kulörer:

Tak: Papptäckning, svart

Sandwichplåtelement:
Typ Ruuki mörkgrå RAL 9015

Dörrar, aluminium/stål:	RAL 9007
Vikportar :	RAL 9007
Fönster, fönsterband:	RAL 9007

Krönplåtar, stuprör, hängrännor: Svart

Betongsockel: Grå betong

Ventilationsgaller, skåp på fasad samt ev. andra galler skall vara lackerade lika omgivande fasadfärg.

Sektion:

Trappor endast schematiskt redovisade
Takbalkar endast schematiskt redovisade

Rev	Antal	Revideringen avser	Signatur	Datum
A		Fasad mot öster / söder + Kulörer	Jof	2019-02-22

Bygglovshandling

PANTEKTOR AB
arkitekter - ingenjörer

Strandgatan 80a - Box 60100 - 216 10 Limhamn - Tel 040 - 601 40 00 - Fax 040 - 601 40 30

Ritad av	Handläggas av
Jof	Johan Ferdell
Datum	Projektansvarig
2019-01-29	Johan Ferdell

FINIRO INVEST AB

Ryktborsten 3
Malmö stad
Nybyggnad av industri

Fasader

Skala	Projektnummer	Ritningsnummer	Rev.
1:200	2018-031	A-40.3-01	A

0 1 2 3 4 5 10
Skala 1:200 (A3)

Xref: ..\A-Stamp.dwg

S:\2018\2018-031 Ryktborsten 3\Bygglov\A-fasad.dwg