
Autocad version ACA2015

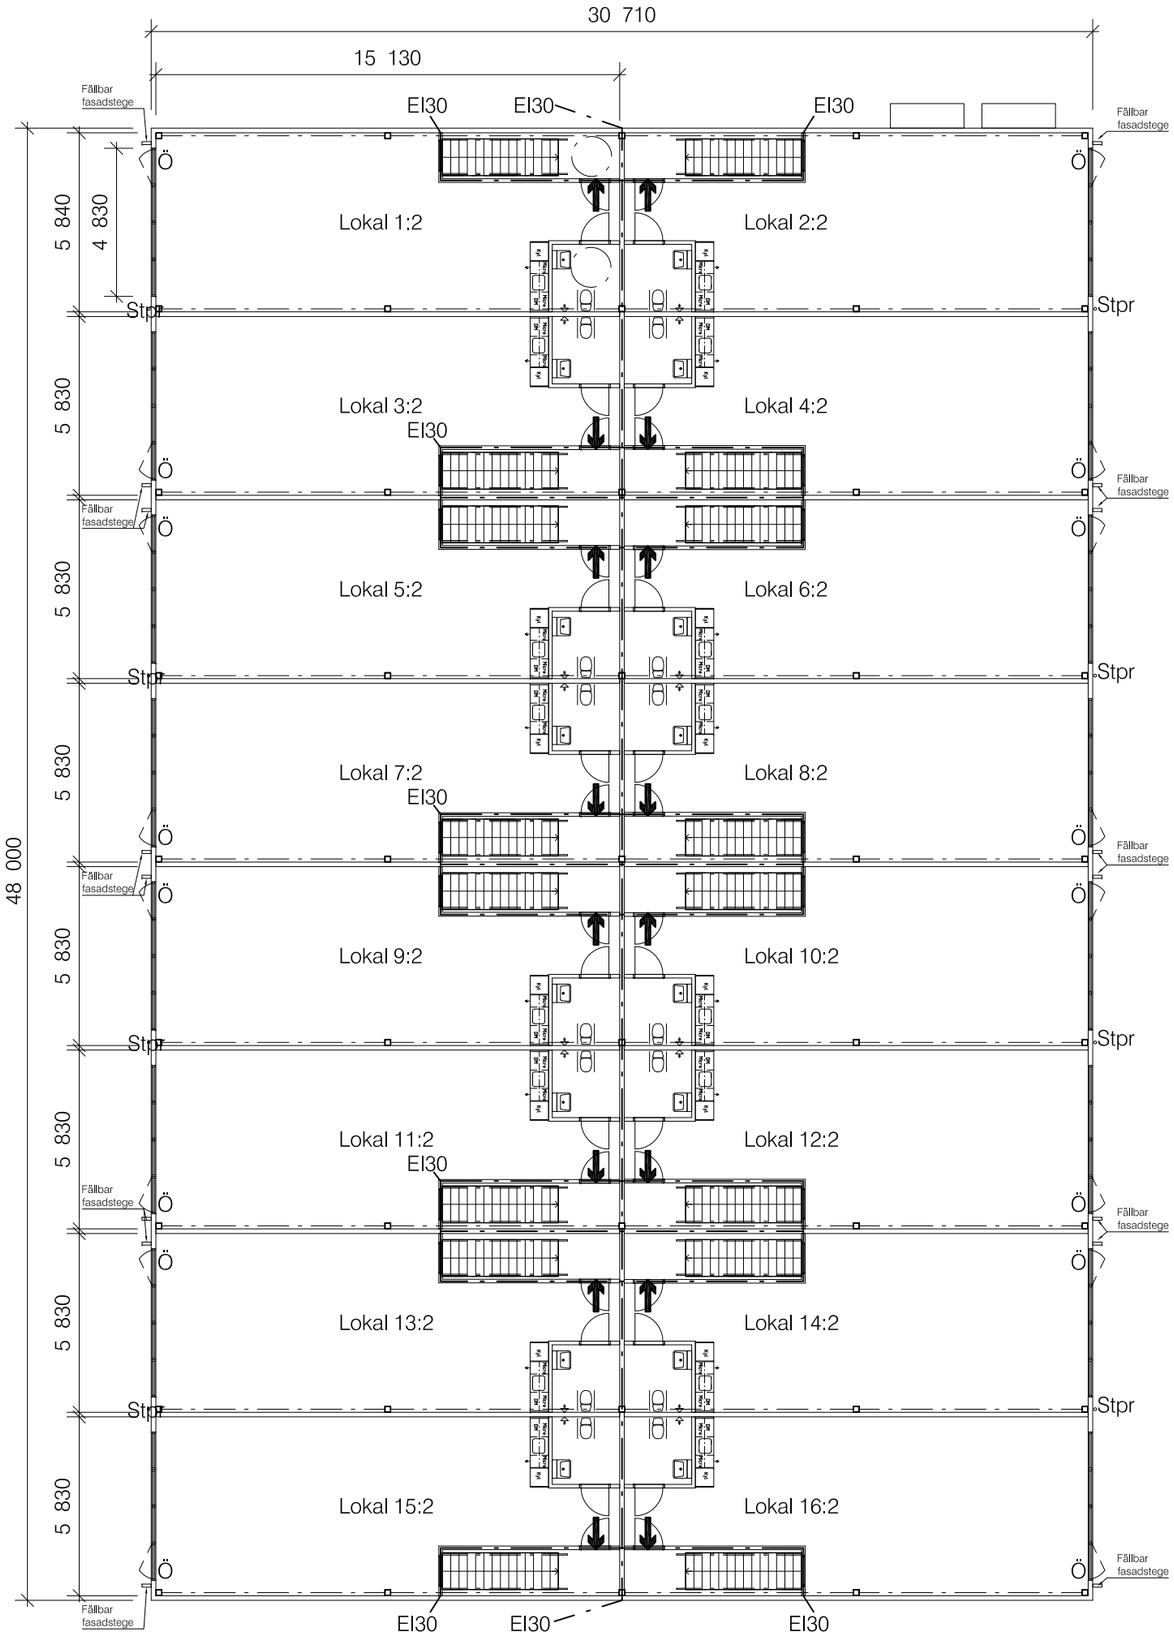


Översiktsplan plan 2 1:200

0 1 2 3 4 5 10
Skala 1:200 (A3)

| Rev | Antal | Revisionen avser | Signatur | Datum |
|---|---|---|---|---|

Bygglovshandling


PANTEKTOR AB
arkitekter - ingenjörer

Strandgatan 80a - Box 60100 - 216 10 Limhamn - Tel 040 - 601 40 00 - Fax 040 - 601 40 30


| Ritad av | Handlingen upprättad av |
|---|---|
| Jof | Johan Ferdell |
| Datum | Projektansvarig |
| 2019-01-29 | Johan Ferdell |

# FINIRO INVEST AB

Ryktborsten 3
Malmö stad
Nybyggnad av industri

Översiktsplan plan 2

| Skala | Projektnummer | Ritningsnummer | Rev. |
|---|---|---|---|
| 1:200 | 2018-031 | A-40.1-02 | |

Xref: .\A-Stamp.dwg

S:\2018\2018-031 Ryktborsten 3\Bygglov\A-plan2.dwg