
Autocad version ACA2015

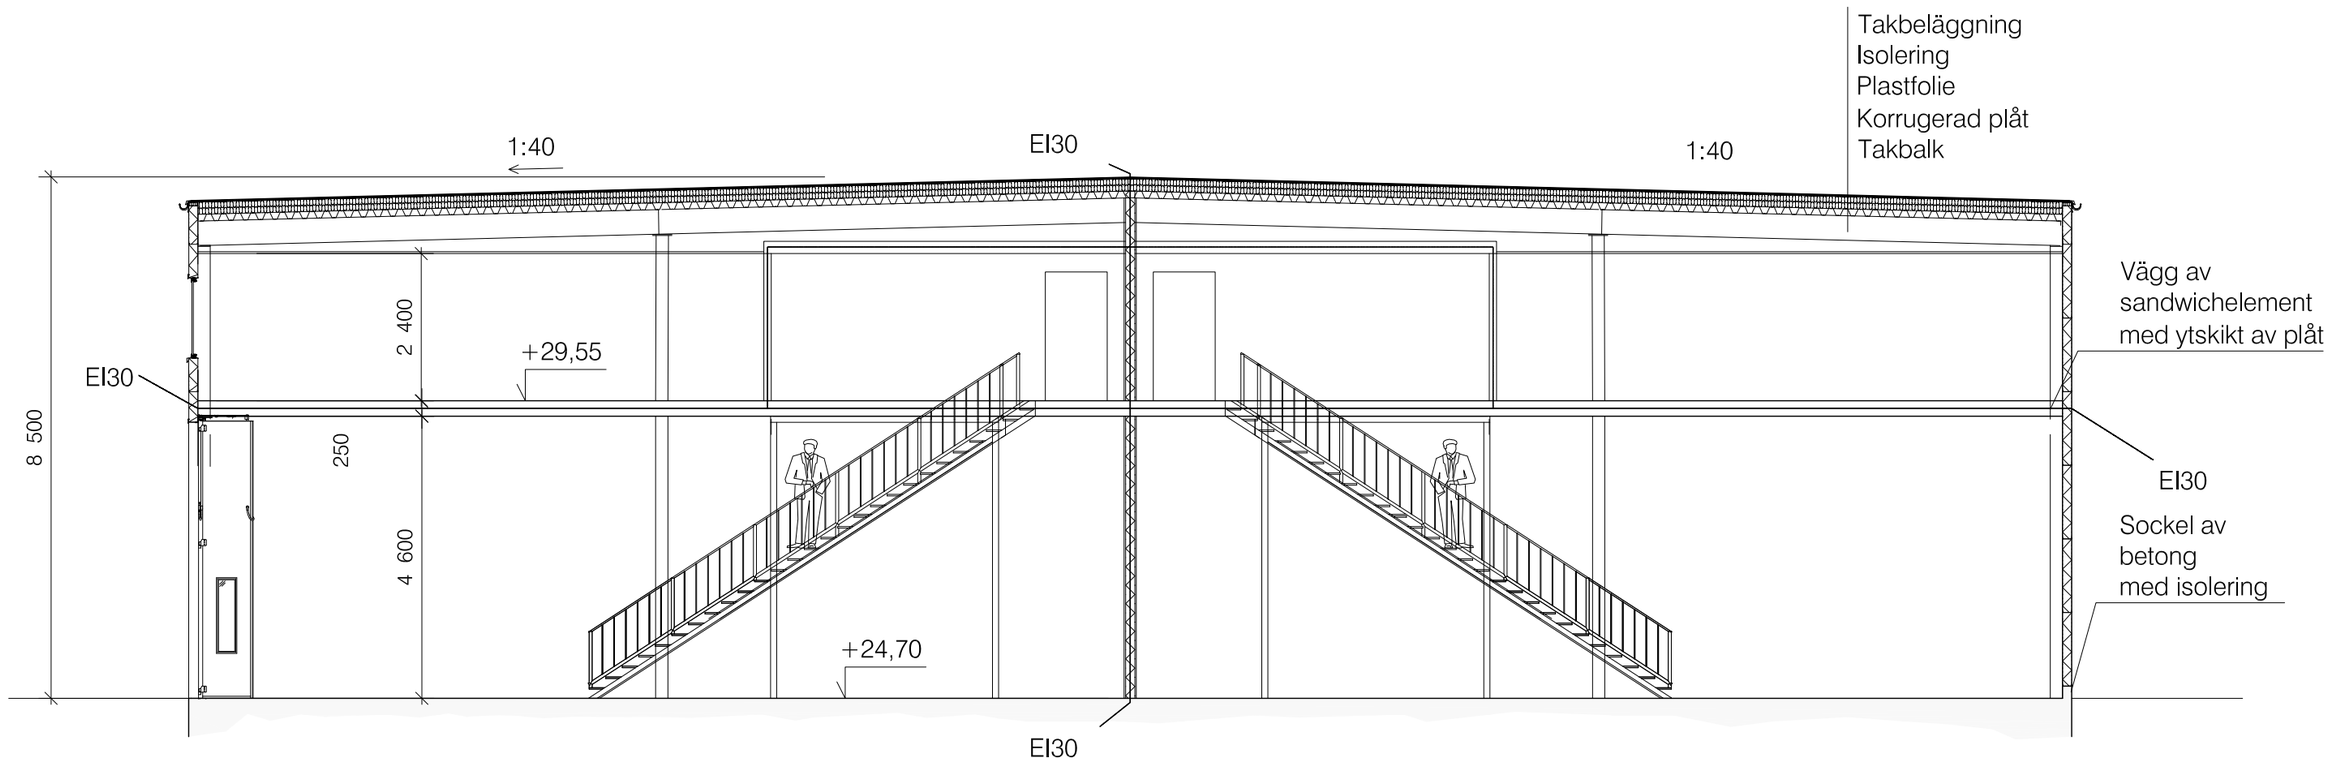

Sektion A-A 1:100

Rev	Antal	Revideringen avser	Signatur	Datum

Bygglovshandling

PANTEKTOR AB
arkitekter - ingenjörer

Strandgatan 80a - Box 60100 - 216 10 Limhamn - Tel 040 - 601 40 00 - Fax 040 - 601 40 30

Ritad av	Handläggas av
Jof	Johan Ferdell
Datum	Projektansvarig
2019-02-22	Johan Ferdell

FINIRO INVEST AB

Ryktborsten 3
Malmö stad
Nybyggnad av industri

Sektion A-A

Skala	Projektnummer	Ritningsnummer	Rev.
1:100	2018-031	A-40.2-01	

Xref: ..\A-Stamp.dwg

0 1 2 3 4 5 10
Skala 1:200 (A3)

S:\2018\2018-031 Ryktborsten 3\Bygglov\A-fasad.dwg