
A-40-1-011

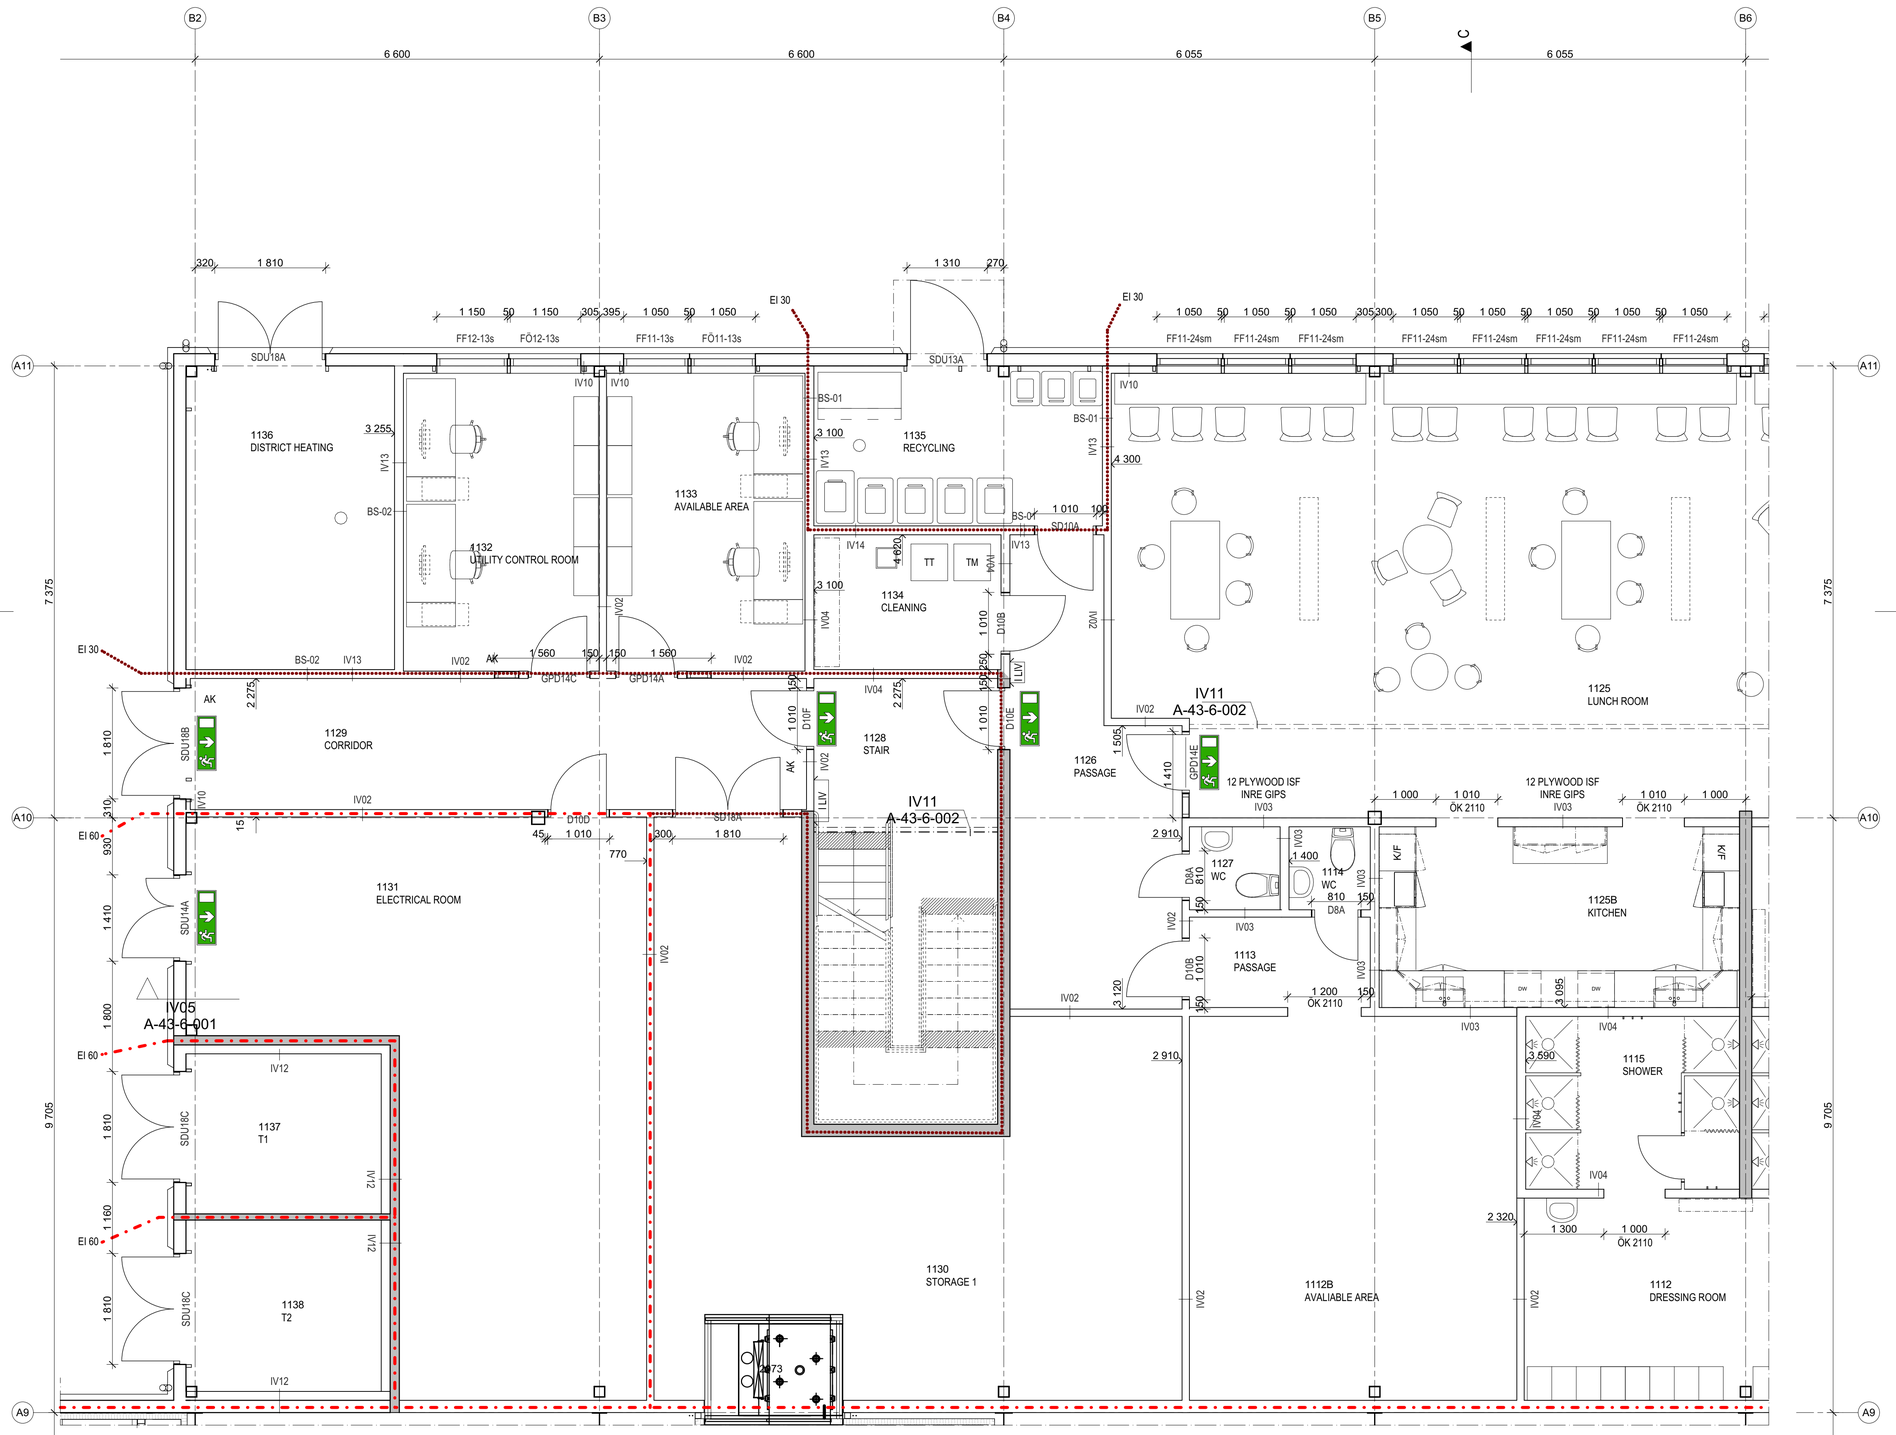

PLAN 1
1:50

FÖRKLARINGAR

MÅTT ANGES I MM. PLUSHÖJD ANGES I M.

3.775	MÅTT FRÅN STOMLINJE
440	DELMÅTT, BYGGNADSDEL
	VÄGG CENTRERAD KRING SYSTEMLINJE (ELLER PELARE)
	LÄTTVÄGG MURAD VÄGG BÄRANDE VÄGG ENL. K
	BRANDCELLSGRÄNS EI30 BRANDCELLSGRÄNS EI60
	UTRYMNINGSSKYLT GENOMLYST
	UTRYMNINGSSKYLT EFTERLYSANDE
IVxxx	LITTERA VÄGGTYP
VD-XXX	DETALJLITTERA: VÄGGDETALJ
HU01, IU04...	HYGIEN- OCH INREDNINGS-UPPSTÄLLNINGAR
	HUVUDENTRÉ
+0.000	PLUSHÖJD, FÄRDIGT GOgolv
	SKRAFFERAD YTA BYGGS OCH DETALJPROJEKTERAS I SENARE SKEDE.
	VÄGG SOM TILLHÖR ANNAN ENTREPRENÖR ÄN SKANSKA

M	1	ENL. PM A-100	2022-05-31	MPm
L	2	ENL. PM A-81	2022-02-24	MPm
K	1	ENL. PM A-70	2022-01-22	MPm
J	1	ENL. PM A-59	2021-11-30	MPm
I	2	ENL. PM A-55	2021-11-22	MPm
H	3	ENL. PM A-30	2021-09-24	MPm
G	3	ENL. PM A-12	2021-06-18	MPm
F	2	ENL. PM A-10	2021-06-03	MPm
E	1	ENL. PM A-07	2021-05-10	JLn
D	1	ENL. PM A-05	2021-04-27	JLn
C	7	ENL. PM A-03	2021-04-16	JLn
B	1	ENL. PM A-02	2021-04-09	JLn
A	3	ENL. PM A-01	2021-03-31	JLn

BET	ANT	ÄNDRING AVSER	DATUM	Sign.


BYGGHANDLING

CNT SLURRY, SKELLEFTEÅ

HEDENSBYN 25:1, SKELLEFTEÅ KOMMUN

DONGJIN SWEDEN AB

LINK Arkitektur

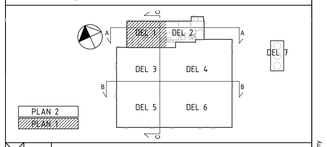

	A	LINK ARKITEKTUR AB	TFN. 010-479 99 00
	M	WSP SVERIGE AB	TFN. 010-722 50 00
	K	WSP SVERIGE AB	TFN. 010-722 50 00
	E	WSP SVERIGE AB	TFN. 010-722 50 00
	VR	WSP SVERIGE AB	TFN. 010-722 50 00
	VL	WSP SVERIGE AB	TFN. 010-722 50 00
	SÖ	WSP SVERIGE AB	TFN. 010-722 50 00

UPPDRAG NR	RITAD AV	HANDLÄGGARE
9580002	JLN	JOHANNA LARSEN
DATUM	ANSVARIG	
2021-03-17	MATTIAS PEGESTAM	

NYBYGGNAD INDUSTRI


PLAN 1, del 1
MÅTT OCH LITTERA

SKALA	NUMMER	BET
1:50	A-40-1-011	M

Orginalformat: A1

Filnamn: BIM Server: LINK arkitektur - BIMcloud Sverige/Projekt/9580 WSP/Layoutmodel_A_CNT Slurry

A-40-1-012

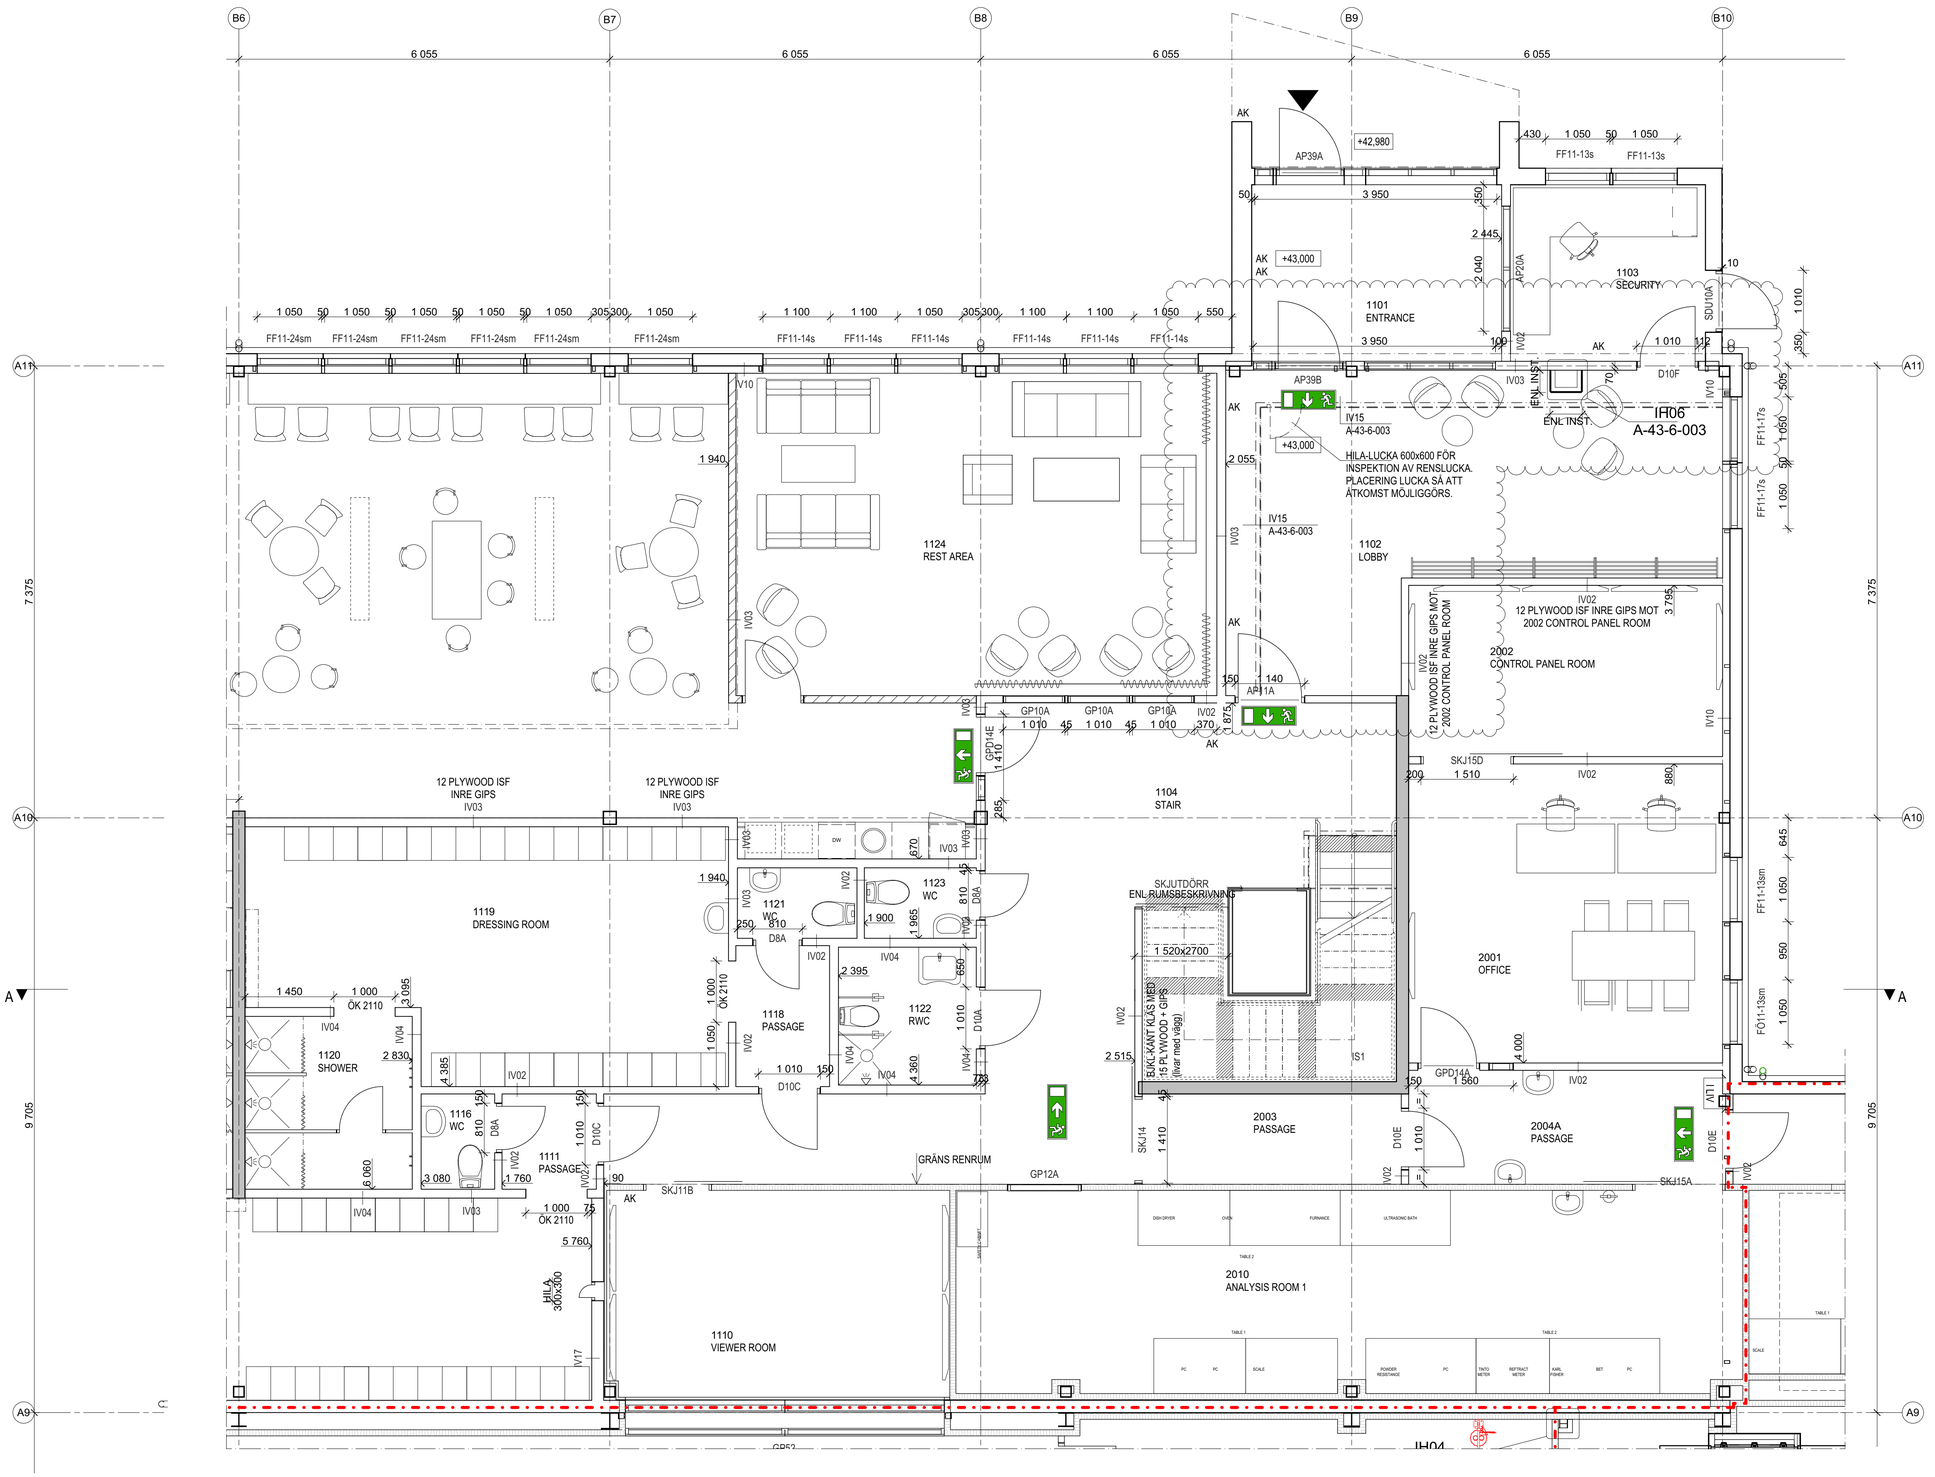

PLAN 1
1:50

FÖRKLARINGAR

MÅTT ANGES I MM. PLUSHÖJD ANGES I M.

- 3.775 — MÅTT FRÅN STOMLINJE
- 440 — DELMÅTT, BYGGNADSDEL
- VÄGG CENTRERAD KRING SYSTEMLINJE (ELLER PELARE)
- LÄTTVÄGG
- MURAD VÄGG
- BÄRANDE VÄGG ENL. K
- BRANDCELLSGRÄNS EI30
- BRANDCELLSGRÄNS EI60
- UTRYMNINGSSKYLT GENOMLYST
- UTRYMNINGSSKYLT EFTERLYSANDE
- IVxxx — LITTERA VÄGGTYP
- VD-XXX — DETALJLITTERA: VÄGGDETALJ
- HU01, IU04... — HYGIEN- OCH INREDNINGS-UPPSTÄLLNINGAR
- HUVUDENTRÉ
- +0,000 — PLUSHÖJD, FÄRDIGT GOgolv
- SKRAFFERAD YTA BYGGS OCH DETALJPROJEKTERAS I SENARE SKEDE.
- VÄGG SOM TILLHÖR ANNAN ENTREPRENÖR ÄN SKANSKA


Z	1	ENL. PM A-122	2022-12-14	MPm
Y	1	ENL. PM A-118	2022-10-24	MPm
X	1	ENL. PM A-100	2022-05-31	MPm
V	2	ENL. PM A-88	2022-03-16	MPm
U	1	ENL. PM A-87	2022-03-11	MPm
T	2	ENL. PM A-81	2022-02-24	MPm
S	2	ENL. PM A-80	2022-02-23	MPm
R	1	ENL. PM A-70	2022-01-11	MPm
Q	1	ENL. PM A-59	2021-11-30	MPm
P	2	ENL. PM A-57	2021-11-26	MPm
O	2	ENL. PM A-55	2021-11-22	MPm
N	2	ENL. PM A-54	2021-11-19	MPm
M	4	ENL. PM A-37	2021-10-13	MPm
L	4	ENL. PM A-23	2021-09-07	MPm
K	3	ENL. PM A-14	2021-07-02	MPm
J	3	ENL. PM A-13	2021-06-24	MPm
I	3	ENL. PM A-12	2021-06-18	MPm
H	3	ENL. PM A-11	2021-06-10	MPm
G	3	ENL. PM A-10	2021-06-03	MPm
F	1	ENL. PM A-08	2021-05-21	MPm
E	1	ENL. PM A-07	2021-05-10	JLn
D	1	ENL. PM A-05	2021-04-27	JLn
C	10	ENL. PM A-03	2021-04-16	JLn
B	1	ENL. PM A-02	2021-04-09	JLn
A	3	ENL. PM A-01	2021-03-31	JLn

BET	ANT	ÄNDRING AVSER	DATUM	Sign.

BYGGHANDLING

CNT SLURRY, SKELLEFTEÅ
HEDENSBYN 25:1, SKELLEFTEÅ KOMMUN

DONGJIN SWEDEN AB
LINK Arkitektur

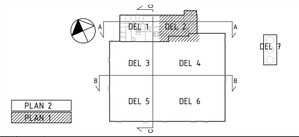

A	LINK ARKITEKTUR AB		TFN. 010-479 99 00
M	WSP SVERIGE AB		TFN. 010-722 50 00
K	WSP SVERIGE AB		TFN. 010-722 50 00
E	WSP SVERIGE AB		TFN. 010-722 50 00
VR	WSP SVERIGE AB		TFN. 010-722 50 00
VL	WSP SVERIGE AB		TFN. 010-722 50 00
SÖ	WSP SVERIGE AB		TFN. 010-722 50 00

UPPDRAG NR	RITAD AV	HANDLÄGGARE
9580002	JLN	JOHANNA LARSEN
DATUM	ANSVARIG	
2021-03-17	MATTIAS PEGESTAM	

NYBYGGNAD INDUSTRI


PLAN 1, del 2
MÅTT OCH LITTERA

SKALA	NUMMER	BET
1:50	A-40-1-012	Z

Orginalformat: A1

Filnamn: BIM Server: LINK arkitektur - BIMcloud Sverige/Projekt/9580 WSP/Layoutmodel_A_CNT Slurry

A-40-1-013

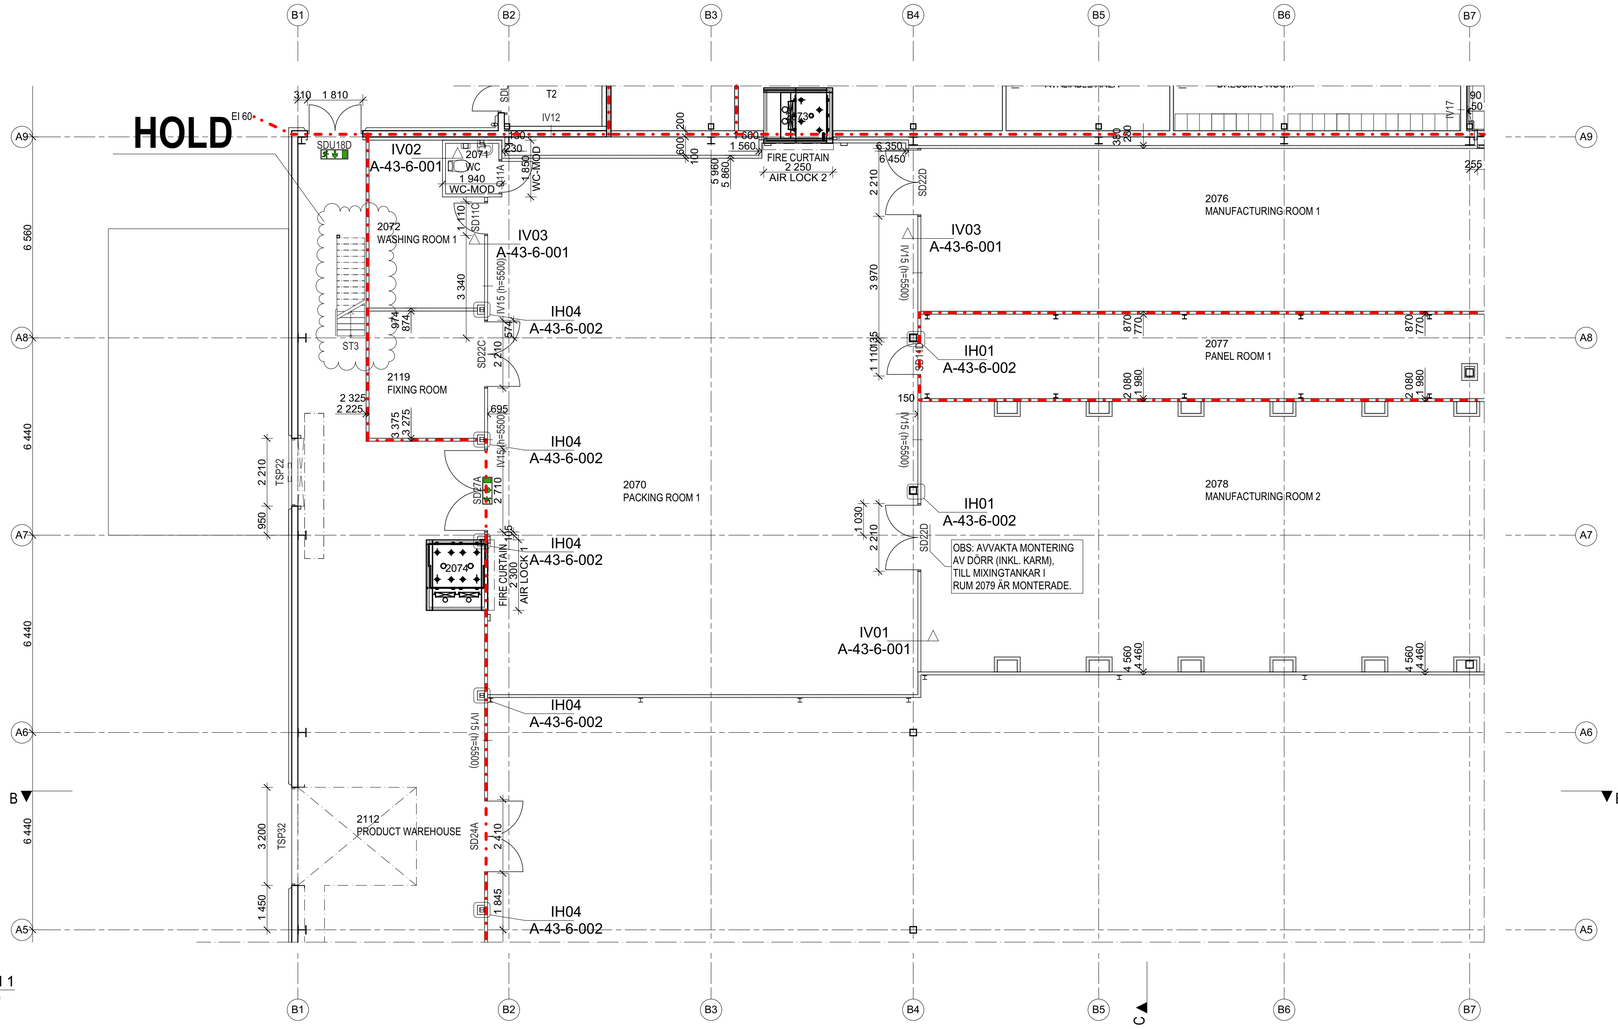

PLAN 1
1:100

FÖRKLARINGAR

MÅTT ANGES I MM. PLUSHÖJD ANGES I M.


- 3.775 — MÅTT FRÅN STOMLINJE
- 440 — DELMÅTT, BYGGNADSDEL
- VÄGG CENTRERAD KRING SYSTEMLINJE (ELLER PELARE)
- LÄTTVÄGG
- MURAD VÄGG
- BÄRANDE VÄGG ENL. K
- BRANDCELLSGRÄNS EI30
- BRANDCELLSGRÄNS EI60
- UTRYMNINGSSKYLT GENOMLYST
- UTRYMNINGSSKYLT EFTERLYSANDE
- IVxxx — LITTERA VÄGGTYP
- VD-XXX — DETALJLITTERA: VÄGGDETALJ
- HU01, IU04... — HYGIEN- OCH INREDNINGS-UPPSTÄLLNINGAR
- HUVUDENTRÉ
- +0,000 — PLUSHÖJD, FÄRDIGT GOgolv
- SKRAFFERAD YTA BYGGS OCH DETALJPROJEKTERAS I SENARE SKEDE.
- VÄGG SOM TILLHÖR ANNAN ENTREPRENÖR ÄN SKANSKA

V	1	ENL. PM A-100	2022-05-31	MPm
U	1	ENL. PM A-96	2022-04-22	MPm
T	2	ENL. PM A-72	2022-01-24	MPm
S	1	ENL. PM A-67	2021-12-17	MPm
R	1	ENL. PM A-66	2021-12-14	MPm
Q	1	ENL. PM A-65	2021-12-08	MPm
P	1	ENL. PM A-63	2021-12-06	MPm
O	1	ENL. PM A-57	2021-11-26	MPm
N	1	ENL. PM A-55	2021-11-22	MPm
M	2	ENL. PM A-44	2021-10-26	MPm
L	2	ENL. PM A-32	2021-09-28	MPm
K	2	ENL. PM A-23	2021-09-07	MPm
J	2	ENL. PM A-21	2021-08-23	MPm
I	4	ENL. PM A-19	2021-08-09	JLn
H	2	ENL. PM A-13	2021-06-24	MPm
G	2	ENL. PM A-12	2021-06-18	MPm
F	2	ENL. PM A-11	2021-06-10	MPm
E	2	ENL. PM A-10	2021-06-03	MPm
D	1	ENL. PM A-08	2021-05-21	MPm
C	2	ENL. PM A-07	2021-05-10	JLn
B	1	ENL. PM A-05	2021-04-27	JLn
A	1	ENL. PM A-01	2021-03-31	JLn
BET	ANT	ÄNDRING AVSER	DATUM	Sign.

BYGGHANDLING

CNT SLURRY, SKELLEFTEÅ
HEDENSBYN 25:1, SKELLEFTEÅ KOMMUN

DONGJIN SWEDEN AB
LINK Arkitektur

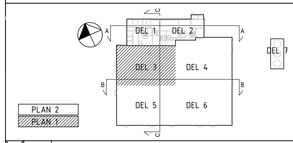

A	LINK ARKITEKTUR AB	TFN. 010-479 99 00	
M	WSP SVERIGE AB	TFN. 010-722 50 00	
K	WSP SVERIGE AB	TFN. 010-722 50 00	
E	WSP SVERIGE AB	TFN. 010-722 50 00	
VR	WSP SVERIGE AB	TFN. 010-722 50 00	
VL	WSP SVERIGE AB	TFN. 010-722 50 00	
SÖ	WSP SVERIGE AB	TFN. 010-722 50 00	

UPPDRAG NR	RITAD AV	HANDLÄGGARE
9580002	JLN	JOHANNA LARSEN
DATUM	ANSVARIG	
2021-03-17	MATTIAS PEGESTAM	

NYBYGGNAD INDUSTRI


PLAN 1, del 3
MÅTT OCH LITTERA

SKALA	NUMMER	BET
1:100	A-40-1-013	V

Orginalformat: A1

Filnamn: BIM Server / LINK arkitektur / BIMcloud Sverige/Projekt/9580 IHSP/Layoutmodel_A_CNT Slurry

A-40-1-014

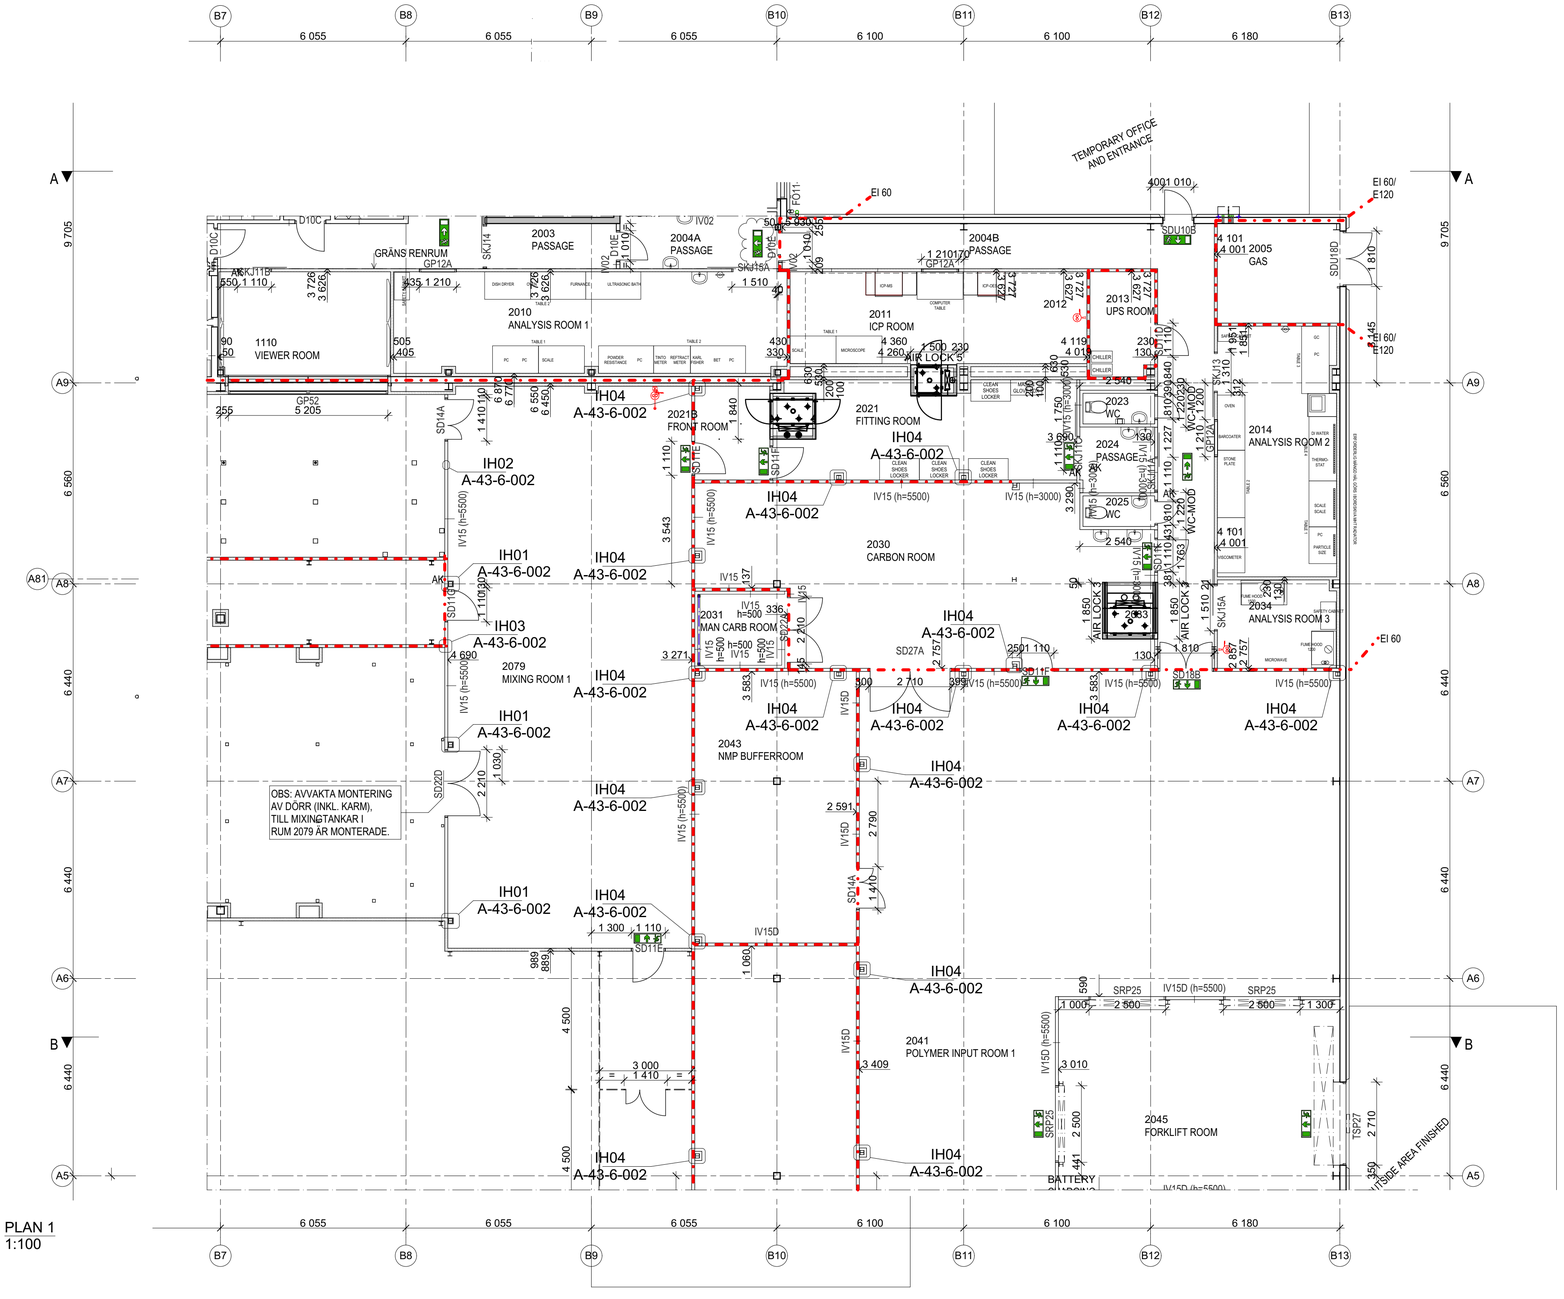

FÖRKLARINGAR

MÅTT ANGES I MM. PLUSHÖJD ANGES I M.

3 775	MÅTT FRÅN STOMLINJE
440	DELMÅTT, BYGGNADSDEL
	VÄGG CENTRERAD KRING SYSTEMLINJE (ELLER PELARE)
	LÄTTVÄGG MURAD VÄGG BÄRANDE VÄGG ENL. K
	BRANDCELLSGRÄNS EI30 BRANDCELLSGRÄNS EI60
	UTRYMNINGSSKYLT GENOMLYST
	UTRYMNINGSSKYLT EFTERLYSANDE
IVxxx	LITTERA VÄGGTYP
VD-XXX	DETALJLITTERA: VÄGGDETALJ
HU01, IU04...	HYGIEN- OCH INREDNINGS-UPPSTÄLLNINGAR
	HUVUDENTRÉ
+0.000	PLUSHÖJD, FÄRDIGT GOgolv
	SKRAFFERAD YTA BYGGS OCH DETALJPROJEKTERAS I SENARE SKEDE.
	VÄGG SOM TILLHÖR ANNAN ENTREPRENÖR ÄN SKANSKA

AS	1	ENL. PM A-118	2022-10-24	MPm
AR	1	ENL. PM A-113	2022-09-27	MPm
AQ	1	ENL. PM A-109	2022-08-29	MPm
AP	1	ENL. PM A-104	2022-06-21	MPm
AO	1	ENL. PM A-100	2022-05-31	MPm
AN	1	ENL. PM A-93	2022-04-01	MPm
AM	1	ENL. PM A-91	2022-03-24	MPm
AL	1	ENL. PM A-88	2022-03-16	MPm
AK	1	ENL. PM A-87	2022-03-11	MPm
AJ	1	ENL. PM A-85	2022-03-04	MPm
AI	1	ENL. PM A-81	2022-02-24	MPm
AH	1	ENL. PM A-74	2022-02-08	MPm
AG	1	ENL. PM A-72	2022-01-24	MPm
AF	1	ENL. PM A-71	2022-01-12	MPm
AE	1	ENL. PM A-70	2022-01-11	MPm
AD	1	ENL. PM A-69	2022-01-03	MPm
AC	2	ENL. PM A-66	2021-12-14	MPm
AB	1	ENL. PM A-65	2021-12-08	MPm
AA	1	ENL. PM A-63	2021-12-06	MPm
Ö	1	ENL. PM A-62	2021-12-03	MPm
Ä	1	ENL. PM A-61	2021-12-02	MPm
Å	1	ENL. PM A-59	2021-11-30	MPm
Z	1	ENL. PM A-58	2021-11-29	MPm
Y	3	ENL. PM A-57	2021-11-26	MPm
X	3	ENL. PM A-56	2021-11-24	MPm
V	4	ENL. PM A-55	2021-11-22	MPm
U	3	ENL. PM A-51	2021-11-10	MPm
T	1	ENL. PM A-47	2021-10-29	MPm
S	3	ENL. PM A-40	2021-10-20	MPm
R	1	ENL. PM A-39	2021-10-18	MPm
Q	6	ENL. PM A-37	2021-10-13	MPm
P	1	ENL. PM A-32	2021-09-28	MPm
O	1	ENL. PM A-25	2021-09-10	MPm
N	4	ENL. PM A-23	2021-09-07	MPm
M	1	ENL. PM A-21	2021-08-23	MPm
L	5	ENL. PM A-19	2021-08-09	JLn
K	1	ENL. PM A-15	2021-07-06	MPm
J	1	ENL. PM A-14	2021-07-02	MPm
I	1	ENL. PM A-13	2021-06-24	MPm
H	1	ENL. PM A-12	2021-06-18	MPm
G	1	ENL. PM A-11	2021-06-10	MPm
F	1	ENL. PM A-10	2021-06-03	MPm
E	1	ENL. PM A-08	2021-05-21	MPm
D	2	ENL. PM A-07	2021-05-10	JLn
C	1	ENL. PM A-05	2021-04-27	JLn
B	1	ENL. PM A-03	2021-04-16	JLn
A	2	ENL. PM A-01	2021-03-31	JLn
BET	ANT	ÄNDRING AVSER	DATUM	Sign.


BYGGHANDLING

CNT SLURRY, SKELLEFTEÅ

HEDENSBYN 25:1, SKELLEFTEÅ KOMMUN

DONGJIN SWEDEN AB

LINK Arkitektur

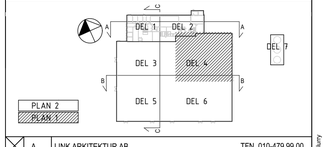

A	LINK ARKITEKTUR AB		TFN. 010-479 99 00
M	WSP SVERIGE AB		TFN. 010-722 50 00
K	WSP SVERIGE AB		TFN. 010-722 50 00
E	WSP SVERIGE AB		TFN. 010-722 50 00
VR	WSP SVERIGE AB		TFN. 010-722 50 00
VL	WSP SVERIGE AB		TFN. 010-722 50 00
SÖ	WSP SVERIGE AB		TFN. 010-722 50 00

UPPDRAG NR 9580002	RITAD AV JLN	HANDLÄGGARE JOHANNA LARSEN
DATUM 2021-03-17	ANSVARIG MATTIAS PEGESTAM	

NYBYGGNAD INDUSTRI


PLAN 1, del 4
MÅTT OCH LITTERA

SKALA	NUMMER	BET
1:100	A-40-1-014	AS

Filnamn: BIM Server - LINK Arkitektur - BIMcloud Sverige\Projekt\9580 WSP\1-Ajourhållet_A_CNT Slurry

Orginalformat: A1

A-40-1-015

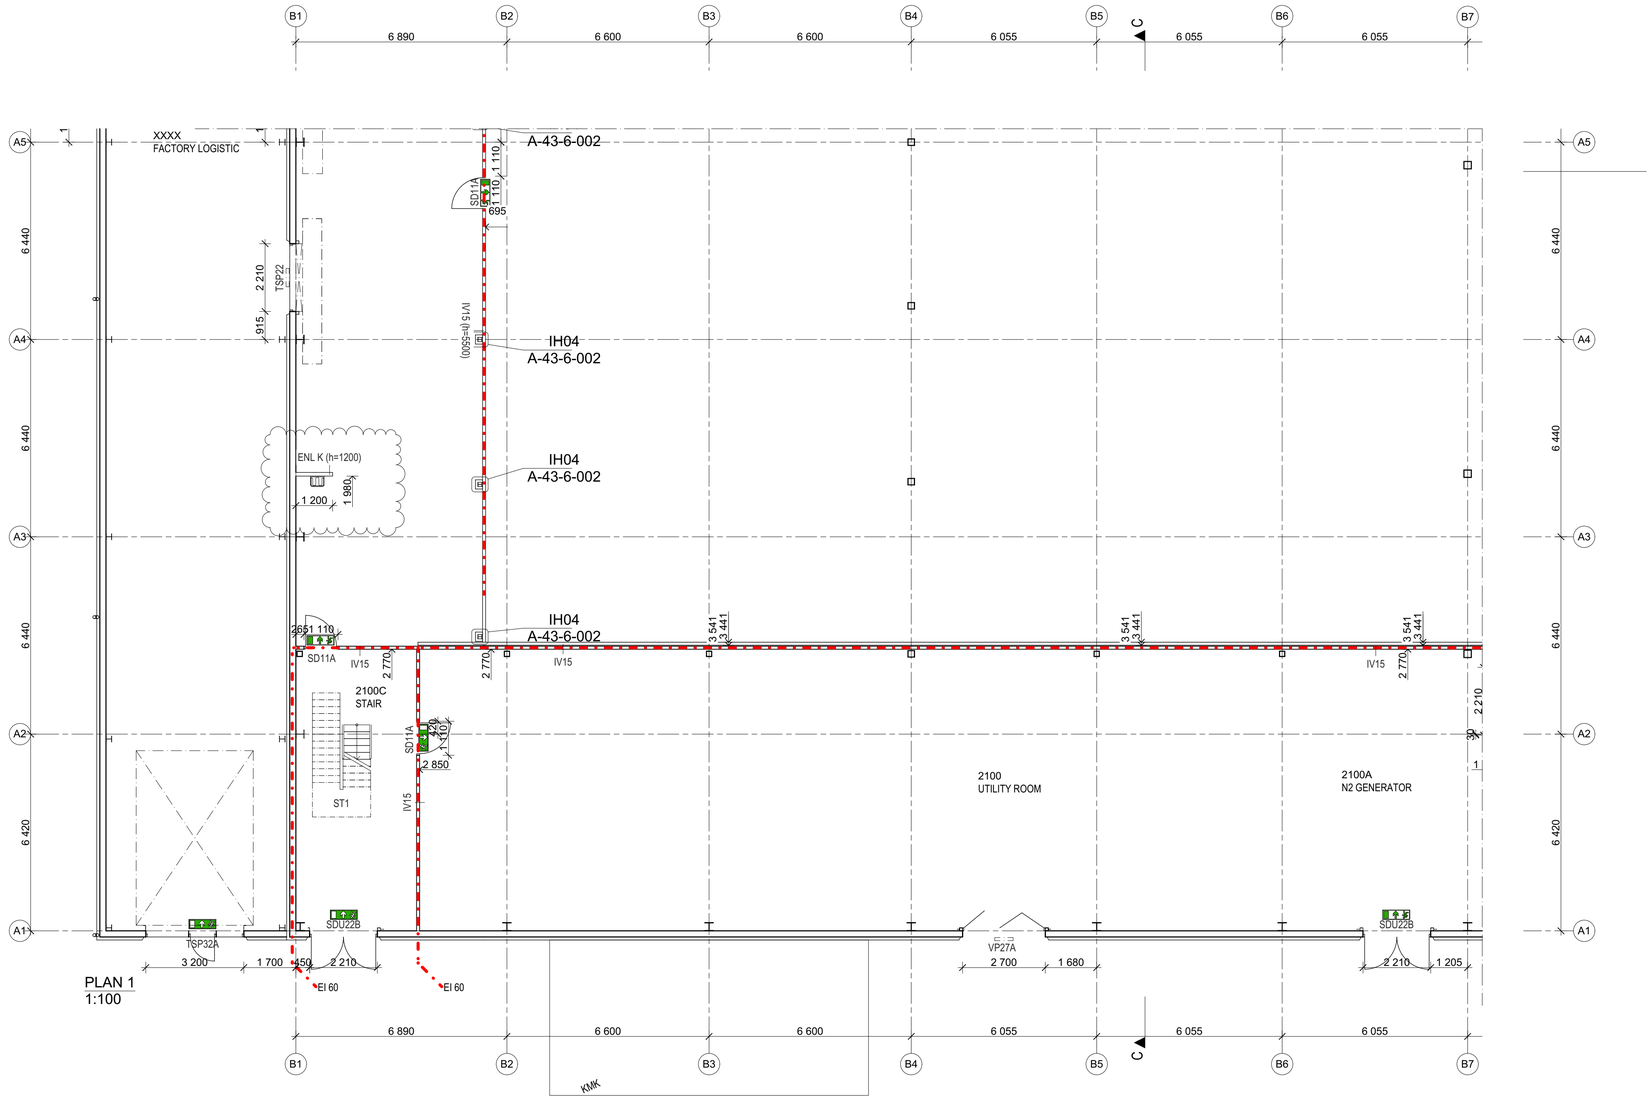

FÖRKLARINGAR

MÅTT ANGES I MM. PLUSHÖJD ANGES I M.

3.775	MÅTT FRÅN STOMLINJE
440	DELMÅTT, BYGGNADSDEL
	VÄGG CENTRERAD KRING SYSTEMLINJE (ELLER PELARE)
	LÄTTVÄGG MURAD VÄGG BÄRANDE VÄGG ENL. K
	BRANDCELLSGRÄNS EI30 BRANDCELLSGRÄNS EI60
	UTRYMNINGSSKYLT GENOMLYST
	UTRYMNINGSSKYLT EFTERLYSANDE
IVxxx	LITTERA VÄGGTYP
VD-XXX	DETALJLITTERA: VÄGGDETALJ
HU01, IU04...	HYGIEN- OCH INREDNINGS-UPPSTÄLLNINGAR
	HUVUDENTRÉ
+0,000	PLUSHÖJD, FÄRDIGT GOLV
	SKRAFFERAD YTA BYGGS OCH DETALJPROJEKTERAS I SENARE SKEDE.
	VÄGG SOM TILLHÖR ANNAN ENTREPRENÖR ÄN SKANSKA

BET	ANT	ÄNDRING AVSER	DATUM	Sign.
R	1	ENL. PM A-112	2022-09-26	MPm
Q	1	ENL. PM A-100	2022-05-31	MPm
P	1	ENL. PM A-72	2021-12-24	MPm
O	1	ENL. PM A-67	2021-12-17	MPm
N	1	ENL. PM A-66	2021-12-14	MPm
M	1	ENL. PM A-55	2021-11-22	MPm
L	2	ENL. PM A-54	2021-11-19	MPm
K	2	ENL. PM A-30	2021-09-24	MPm
J	2	ENL. PM A-21	2021-08-23	MPm
I	2	ENL. PM A-13	2021-06-24	MPm
H	2	ENL. PM A-12	2021-06-18	MPm
G	2	ENL. PM A-11	2021-06-10	MPm
F	2	ENL. PM A-10	2021-06-03	MPm
E	1	ENL. PM A-08	2021-05-21	MPm
D	2	ENL. PM A-07	2021-05-10	JLn
C	1	ENL. PM A-05	2021-04-27	JLn
B	1	ENL. PM A-03	2021-04-16	JLn
A	2	ENL. PM A-01	2021-03-31	JLn


BYGGHANDLING

CNT SLURRY, SKELLEFTEÅ

HEDENSBYN 25:1, SKELLEFTEÅ KOMMUN

DONGJIN SWEDEN AB

LINK Arkitektur

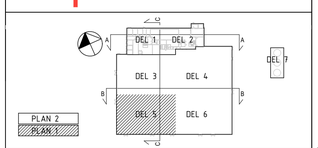

A	LINK ARKITEKTUR AB	TFN. 010-479 99 00
M	WSP SVERIGE AB	TFN. 010-722 50 00
K	WSP SVERIGE AB	TFN. 010-722 50 00
E	WSP SVERIGE AB	TFN. 010-722 50 00
VR	WSP SVERIGE AB	TFN. 010-722 50 00
VL	WSP SVERIGE AB	TFN. 010-722 50 00
SÖ	WSP SVERIGE AB	TFN. 010-722 50 00

UPPDRAG NR	RITAD AV	HANDLÄGGARE
9580002	JLN	JOHANNA LARSEN
DATUM	ANSVARIG	
2021-03-17	MATTIAS PEGESTAM	

NYBYGGNAD INDUSTRI


PLAN 1, del 5
MÅTT OCH LITTERA

SKALA	NUMMER	BET
1:100	A-40-1-015	R

Orginalformat: A1

Filnamn: BIM Server LINK arkitektur - BIMcloud/Sverige/Projekt/9580 WSP/Layoutmodel_A_CNT Slurry

A-40-1-016

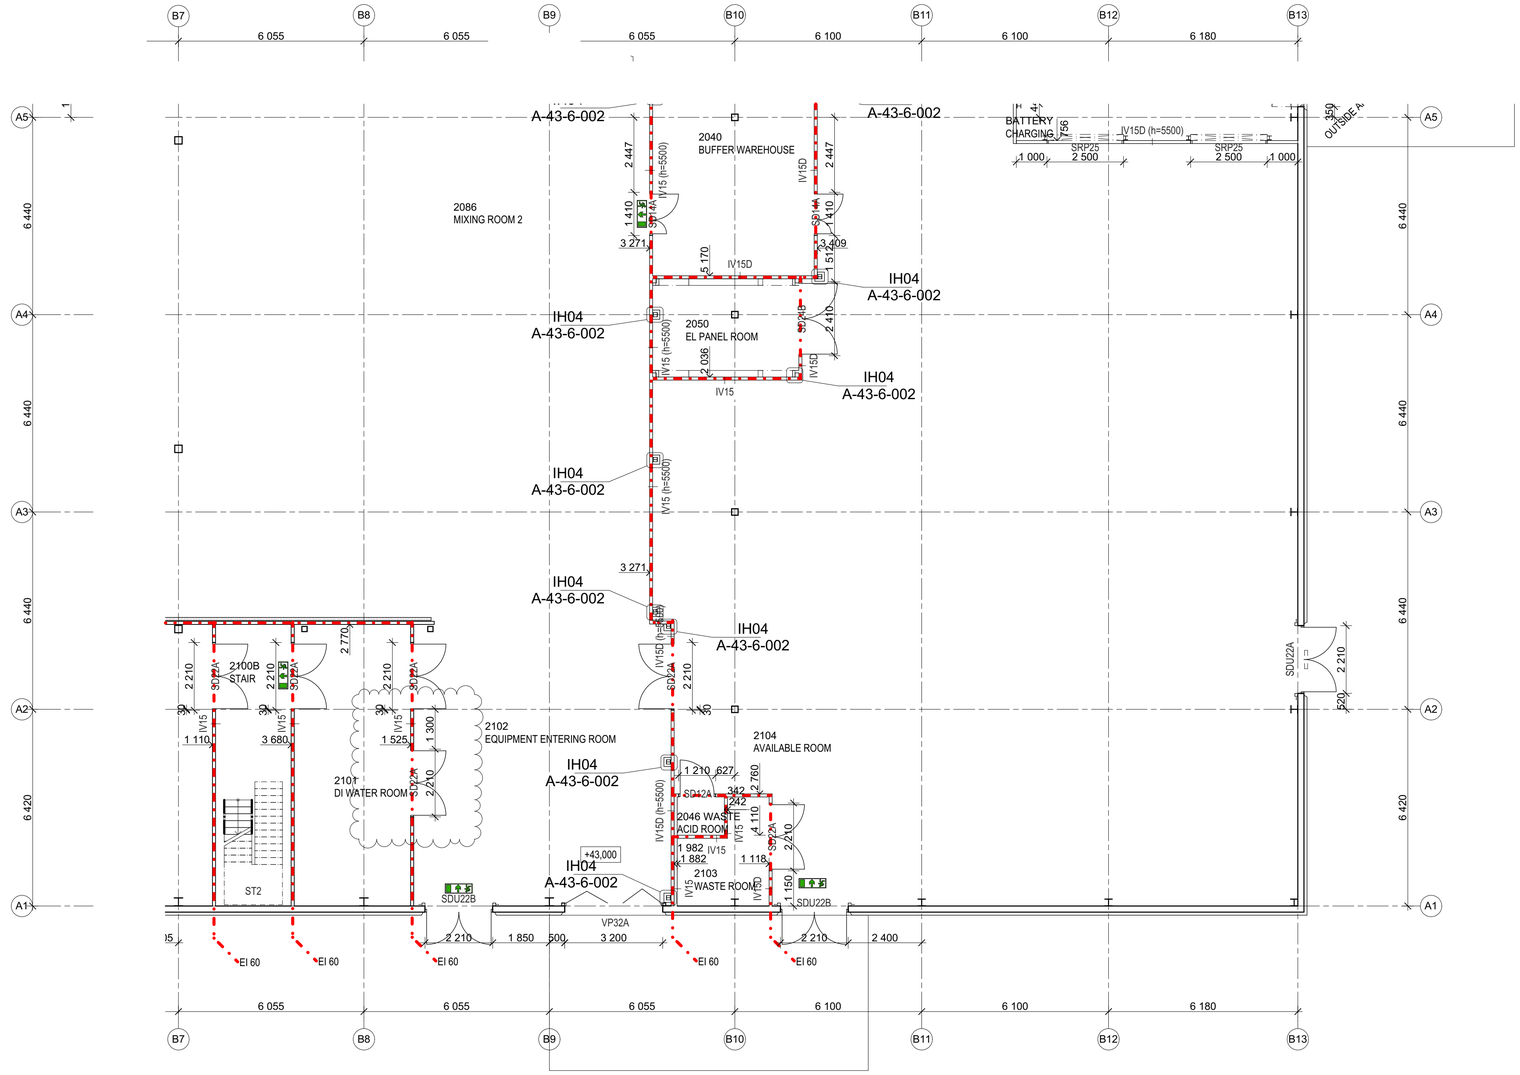

PLAN 1
1:100

FÖRKLARINGAR

MÅTT ANGES I MM. PLUSHÖJD ANGES I M.

- 3.775 — MÅTT FRÅN STOMLINJE
- 440 — DELMÅTT, BYGGNADSDEL
- VÄGG CENTRERAD KRING SYSTEMLINJE (ELLER PELARE)
- LÄTTVÄGG
  MURAD VÄGG
  BÄRANDE VÄGG ENL. K
- BRANDCELLSGRÄNS EI30
  BRANDCELLSGRÄNS EI60
- UTRYMNINGSSKYLT GENOMLYST
- UTRYMNINGSSKYLT EFTERLYSANDE
- IVxxx — LITTERA VÄGGTYP
- VD-XXX — DETALJLITTERA: VÄGGDETALJ
- HU01, IU04... — HYGIEN- OCH INREDNINGS-UPPSTÄLLNINGAR
- HUVUDENTRÉ
- +0,000 — PLUSHÖJD, FÄRDIGT Ggolv
- SKRAFFERAD YTA BYGGS OCH DETALJPROJEKTERAS I SENARE SKEDE.
- VÄGG SOM TILLHÖR ANNAN ENTREPRENÖR ÄN SKANSKA


X	1	ENL. PM A-116	2022-10-05	MPm
V	1	ENL. PM A-100	2022-05-31	MPm
U	1	ENL. PM A-97	2022-05-03	MPm
T	1	ENL. PM A-96	2022-04-22	MPm
S	1	ENL. PM A-95	2022-04-08	MPm
R	1	ENL. PM A-86	2022-03-09	MPm
Q	1	ENL. PM A-85	2022-03-04	MPm
P	1	ENL. PM A-72	2021-12-24	MPm
O	1	ENL. PM A-70	2022-01-11	MPm
N	1	ENL. PM A-56	2021-11-24	MPm
M	3	ENL. PM A-55	2021-11-22	MPm
L	1	ENL. PM A-51	2021-11-10	MPm
K	1	ENL. PM A-37	2021-10-13	MPm
J	1	ENL. PM A-21	2021-08-23	MPm
I	1	ENL. PM A-15	2021-07-02	MPm
H	1	ENL. PM A-13	2021-06-24	MPm
G	1	ENL. PM A-12	2021-06-18	MPm
F	1	ENL. PM A-11	2021-06-10	MPm
E	1	ENL. PM A-10	2021-06-03	MPm
D	1	ENL. PM A-08	2021-05-21	MPm
C	3	ENL. PM A-07	2021-05-10	JLn
B	1	ENL. PM A-05	2021-04-27	JLn
A	2	ENL. PM A-01	2021-03-31	JLn

BET	ANT	ÄNDRING AVSER	DATUM	Sign.

BYGGHANDLING

CNT SLURRY, SKELLEFTEÅ
HEDENSBYN 25:1, SKELLEFTEÅ KOMMUN

DONGJIN SWEDEN AB
LINK Arkitektur

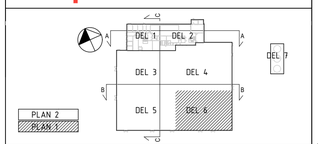

	A	LINK ARKITEKTUR AB	TFN. 010-479 99 00
	M	WSP SVERIGE AB	TFN. 010-722 50 00
	K	WSP SVERIGE AB	TFN. 010-722 50 00
	E	WSP SVERIGE AB	TFN. 010-722 50 00
	VR	WSP SVERIGE AB	TFN. 010-722 50 00
	VL	WSP SVERIGE AB	TFN. 010-722 50 00
	SÖ	WSP SVERIGE AB	TFN. 010-722 50 00

UPPDRAG NR	RITAD AV	HANDLÄGGARE
9580002	JLN	JOHANNA LARSEN
DATUM	ANSVARIG	
2021-03-17	MATTIAS PEGESTAM	

NYBYGGNAD INDUSTRI


PLAN 1, del 6
MÅTT OCH LITTERA

SKALA	NUMMER	BET
1:100	A-40-1-016	X

Orginalformat: A1

Filnamn: BIM Server: LINK arkitektur - BIMcloud Sverige/Projekt/9580 WSP Layoutmodell_A_CNT Slurry

A-40-1-021

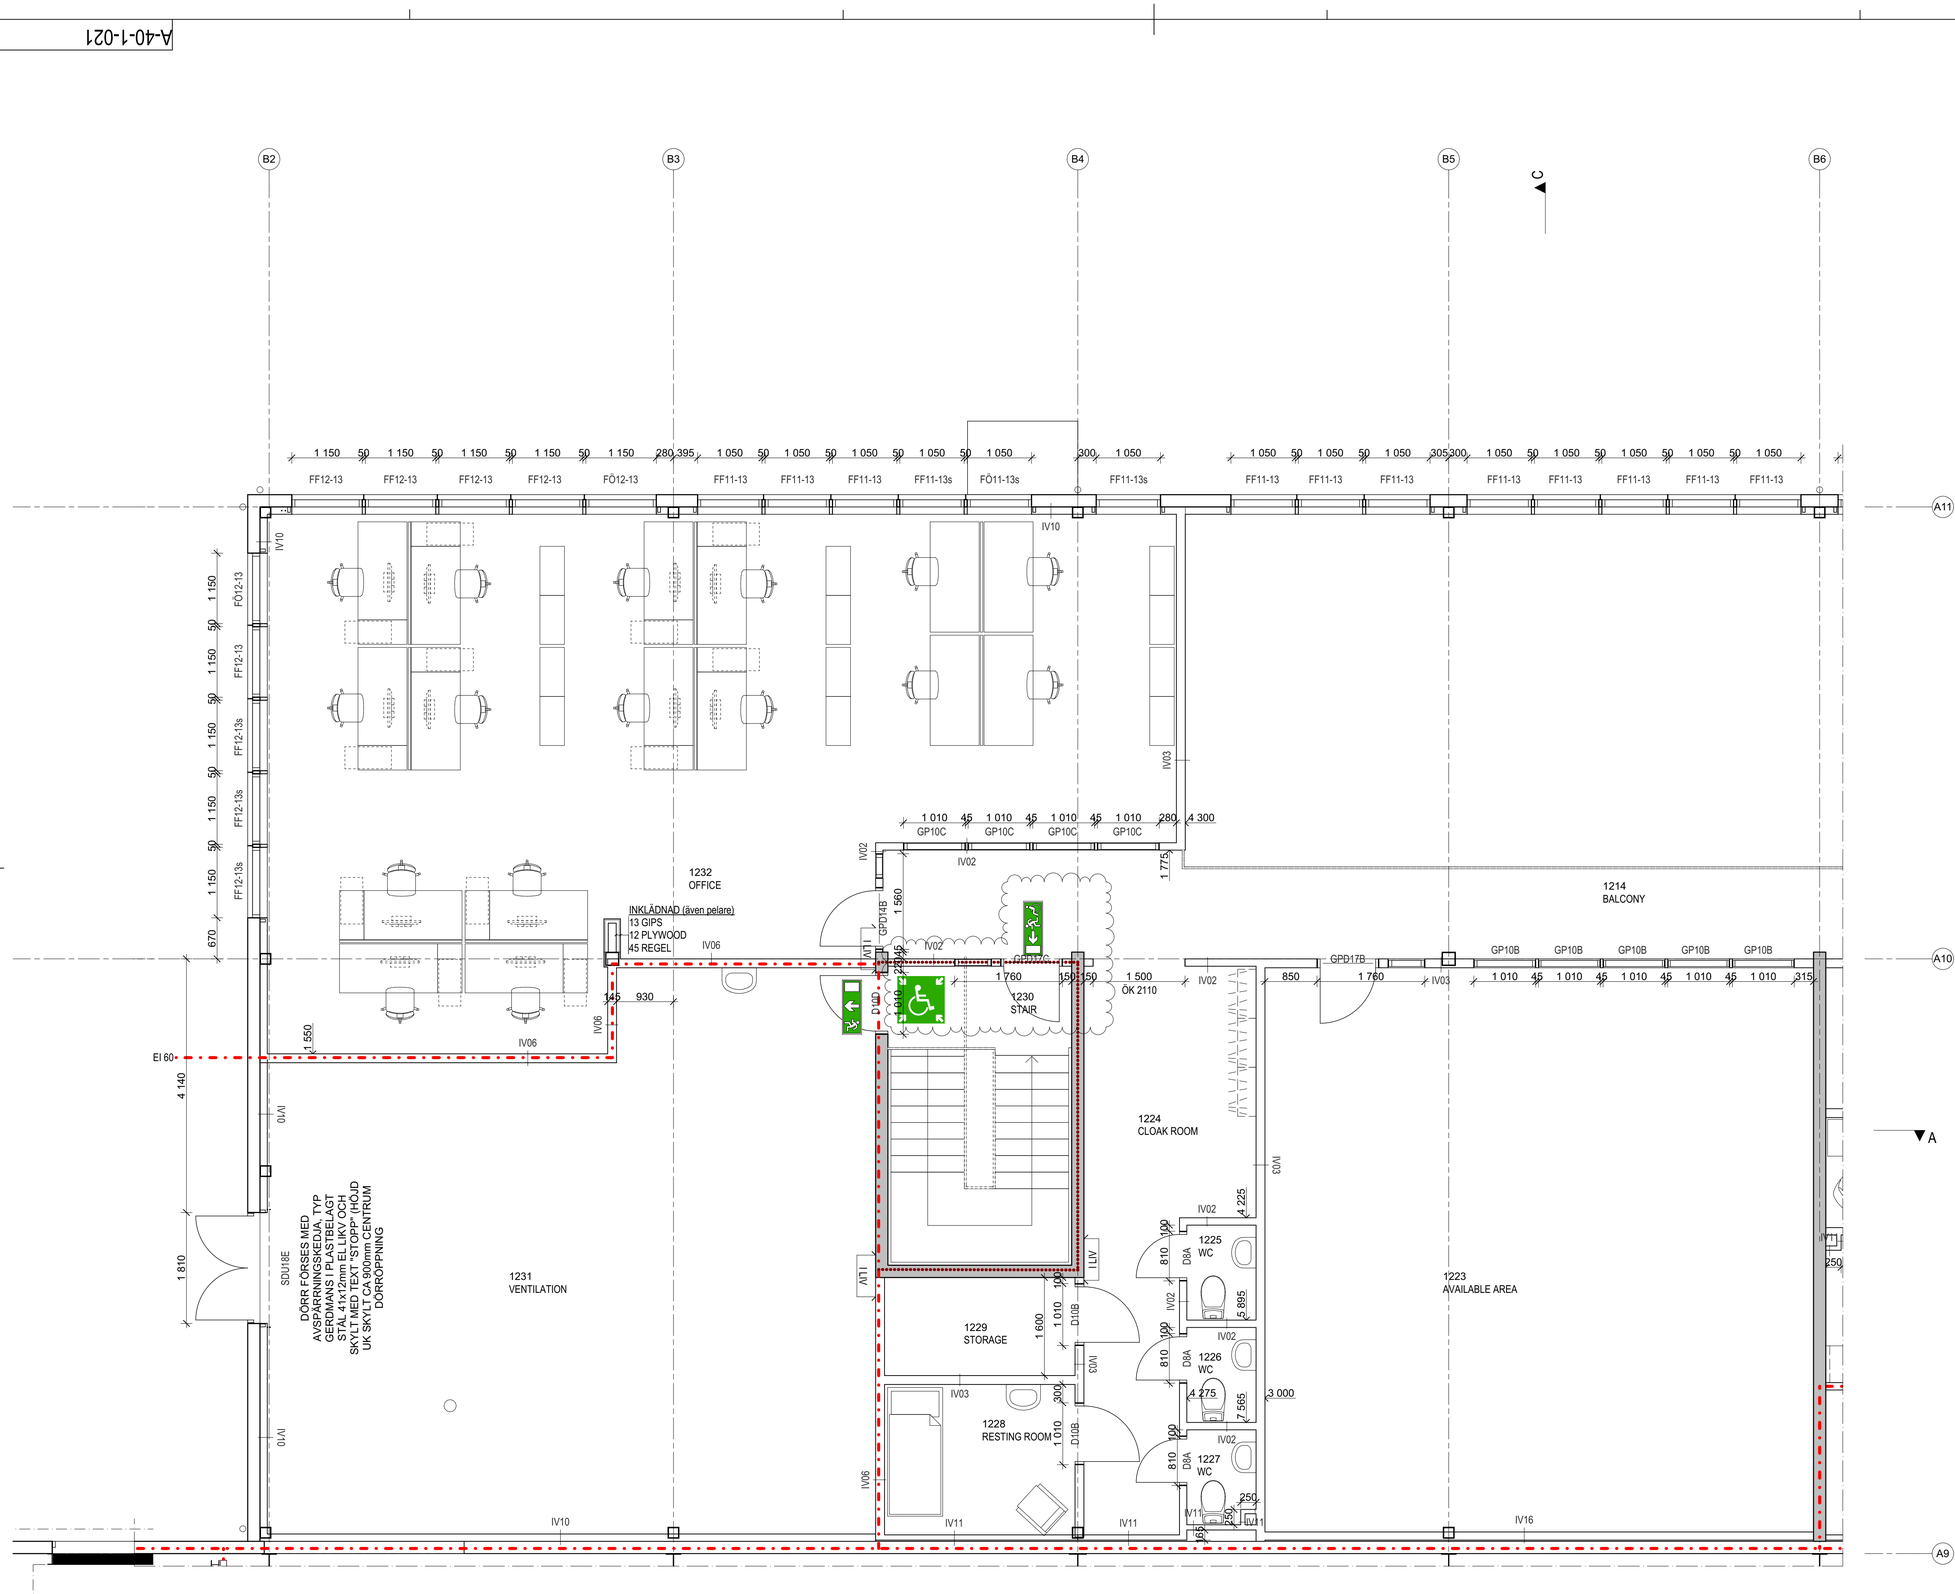

FÖRKLARINGAR

MÅTT ANGES I MM. PLUSHÖJD ANGES I M.

3.775	MÅTT FRÅN STOMLINJE
440	DELMÅTT, BYGGNADSDEL
	VÄGG CENTRERAD KRING SYSTEMLINJE (ELLER PELARE)
	LÄTTVÄGG MURAD VÄGG BÄRANDE VÄGG ENL. K
	BRANDCELLSGRÄNS EI30 BRANDCELLSGRÄNS EI60
	UTRYMNINGSSKYLT GENOMLYST
	UTRYMNINGSSKYLT EFTERLYSANDE
IVxxx	LITTERA VÄGGTYP
VD-XXX	DETALJLITTERA: VÄGGDETALJ
HU01, IU04...	HYGIEN- OCH INREDNINGS-UPPSTÄLLNINGAR
	HUVUDENTRÉ
+0,000	PLUSHÖJD, FÄRDIGT GOgolv
	SKRAFFERAD YTA BYGGS OCH DETALJPROJEKTERAS I SENARE SKEDE.
	VÄGG SOM TILLHÖR ANNAN ENTREPRENÖR ÄN SKANSKA

BET	ANT	ÄNDRING AVSER	DATUM	Sign.
L	1	ENL. PM A-118	2022-10-24	MPm
K	1	ENL. PM A-100	2022-05-31	MPm
J	1	ENL. PM A-93	2022-04-01	MPm
I	1	ENL. PM A-82	2022-02-25	MPm
H	1	ENL. PM A-76	2022-02-15	JLn
G	1	ENL. PM A-54	2021-11-19	MPm
F	1	ENL. PM A-32	2021-09-28	MPm
E	1	ENL. PM A-13	2021-06-24	MPm
D	1	ENL. PM A-07	2021-05-10	JLn
C	5	ENL. PM A-03	2021-04-16	JLn
B	2	ENL. PM A-02	2021-04-09	JLn
A	1	ENL. PM A-01	2021-03-31	JLn


BYGGHANDLING

CNT SLURRY, SKELLEFTEÅ

HEDENSBYN 25:1, SKELLEFTEÅ KOMMUN

DONGJIN SWEDEN AB

LINK Arkitektur

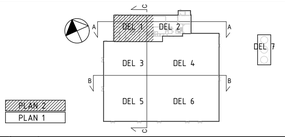

A	LINK ARKITEKTUR AB		TFN. 010-479 99 00
M	WSP SVERIGE AB		TFN. 010-722 50 00
K	WSP SVERIGE AB		TFN. 010-722 50 00
E	WSP SVERIGE AB		TFN. 010-722 50 00
VR	WSP SVERIGE AB		TFN. 010-722 50 00
VL	WSP SVERIGE AB		TFN. 010-722 50 00
SÖ	WSP SVERIGE AB		TFN. 010-722 50 00

UPPDRAG NR	RITAD AV	HANDLÄGGARE
9580002	JLN	JOHANNA LARSEN
DATUM	ANSVARIG	
2021-03-17	MATTIAS PEGESTAM	

NYBYGGNAD INDUSTRI


PLAN 2, del 1
MÅTT OCH LITTERA

SKALA	NUMMER	BET
1:50	A-40-1-021	L

Orginalformat: A1

Filnamn: BIM Server: LINK arkitektur / Bilddocs/Sverige/Projekt/9580/WSP/Layoutmodel_A_CNT Slurry

A-40-1-022

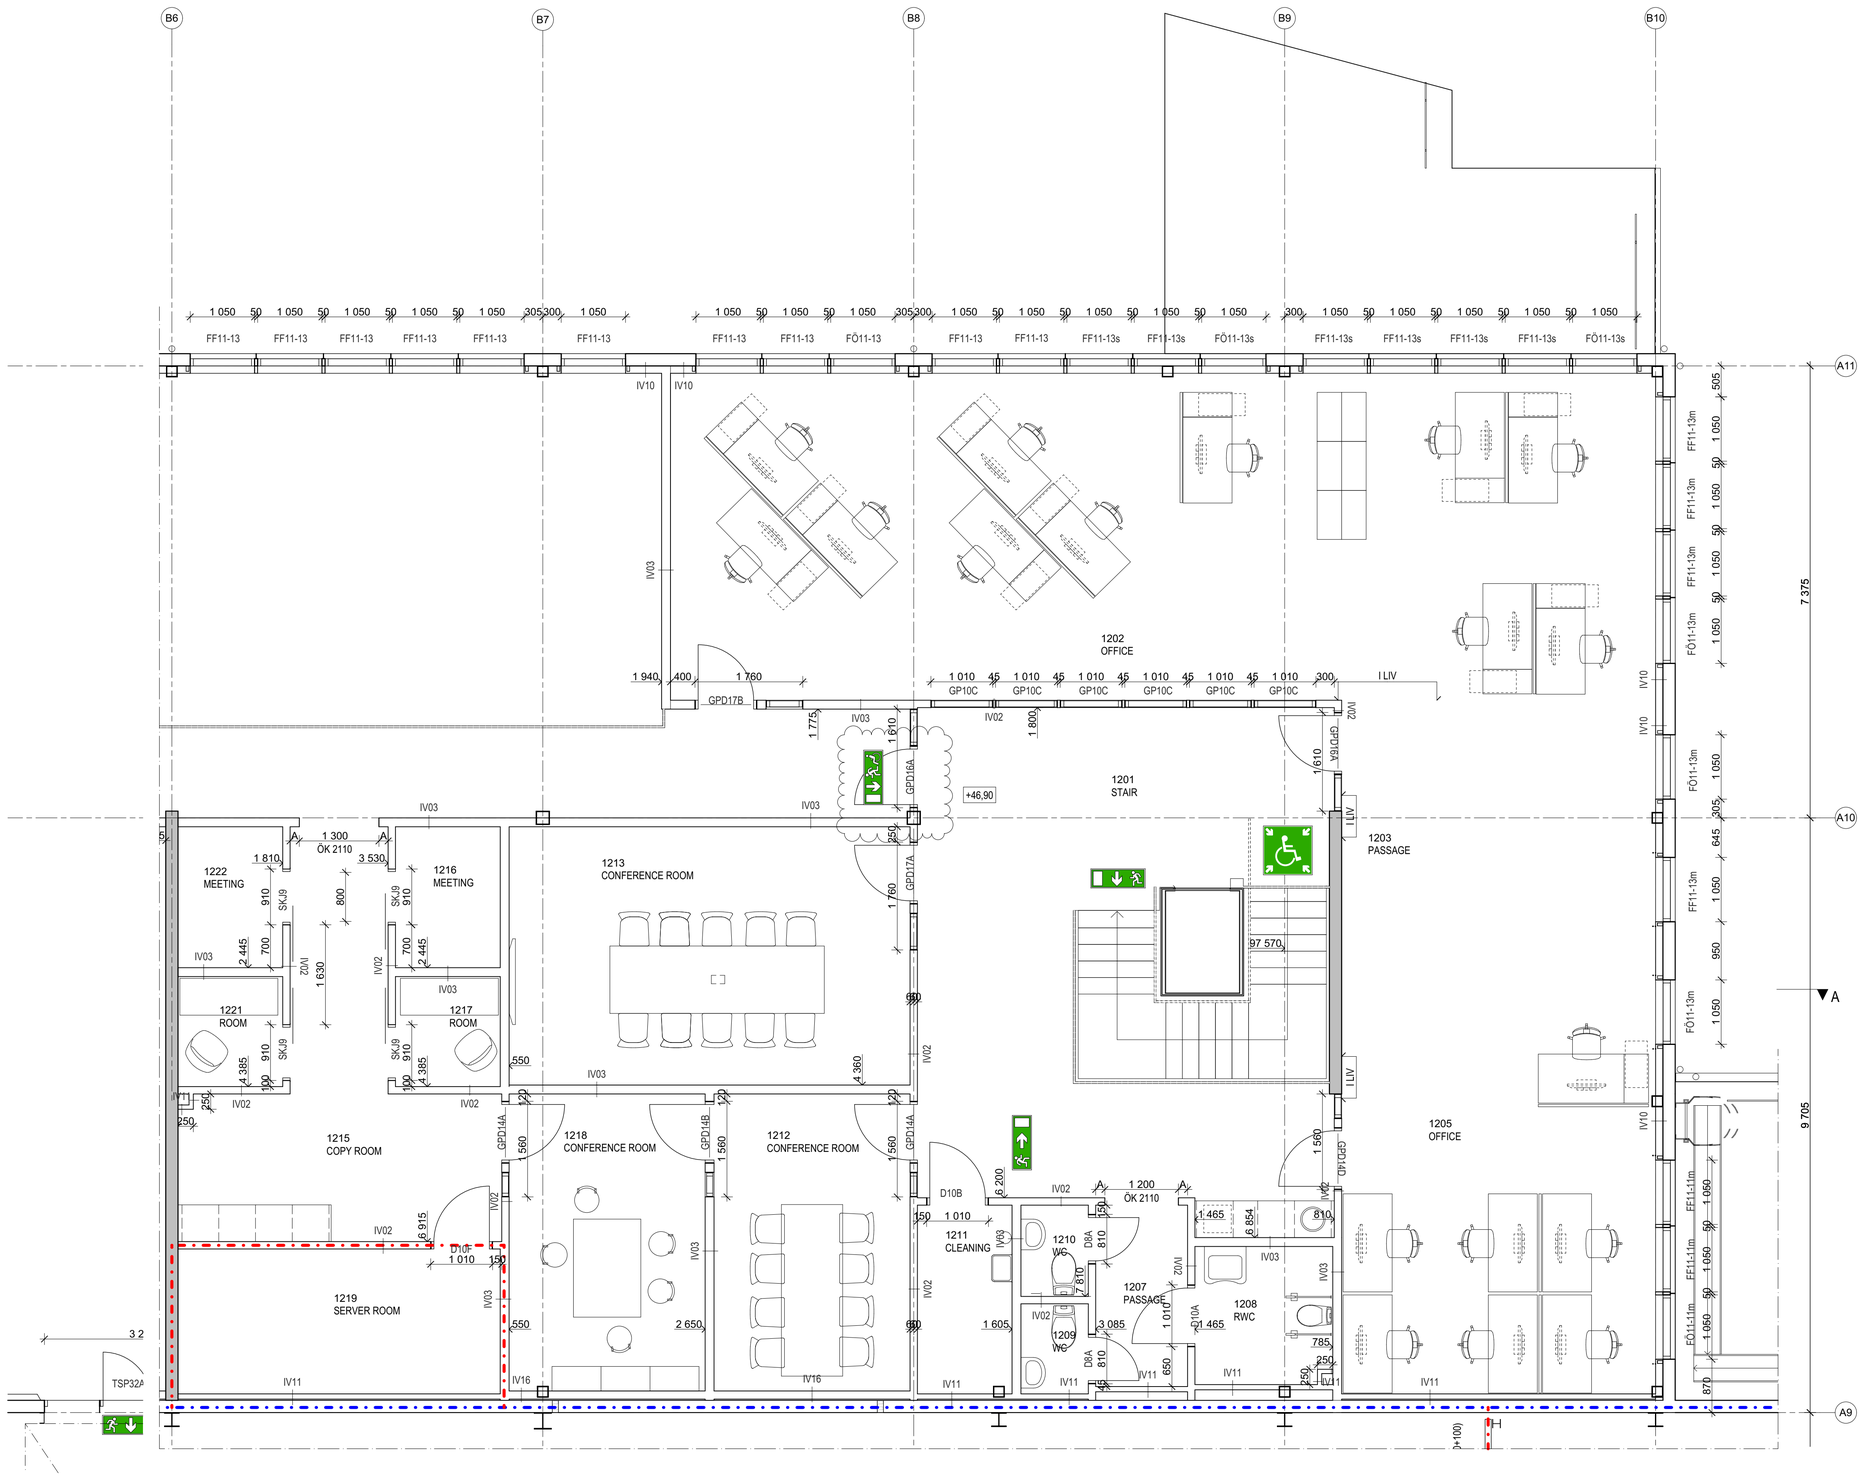

PLAN 2
1:50

FÖRKLARINGAR

MÅTT ANGES I MM. PLUSHÖJD ANGES I M.


- 3.775 — MÅTT FRÅN STOMLINJE
- 440 — DELMÅTT, BYGGNADSDEL
- VÄGG CENTRERAD KRING SYSTEMLINJE (ELLER PELARE)
- LÄTTVÄGG
- MURAD VÄGG
- BÄRANDE VÄGG ENL. K
- BRANDCELLSGRÄNS EI30
- BRANDCELLSGRÄNS EI60
- UTRYMNINGSSKYLT GENOMLYST
- UTRYMNINGSSKYLT EFTERLYSANDE
- IVxxx — LITTERA VÄGGTYP
- VD-XXX — DETALJLITTERA: VÄGGDETALJ
- HU01, IU04... — HYGIEN- OCH INREDNINGS-UPPSTÄLLNINGAR
- HUVUDENTRÉ
- +0.000 — PLUSHÖJD, FÄRDIGT GOLV
- SKRAFFERAD YTA BYGGS OCH DETALJPROJEKTERAS I SENARE SKEDE.
- VÄGG SOM TILLHÖR ANNAN ENTREPRENÖR ÄN SKANSKA

M	1	ENL. PM A-124	2023-03-16	MPm
J	1	ENL. PM A-123	2022-10-05	MPm
K	1	ENL. PM A-117	2022-10-05	MPm
J	1	ENL. PM A-100	2022-05-31	MPm
I	2	ENL. PM A-76	2022-02-15	JLn
H	1	ENL. PM A-70	2022-01-11	MPm
G	2	ENL. PM A-66	2021-12-14	MPm
F	2	ENL. PM A-37	2021-10-13	MPm
E	2	ENL. PM A-32	2021-09-28	MPm
D	3	ENL. PM A-13	2021-06-24	MPm
C	3	ENL. PM A-07	2021-05-10	JLn
B	7	ENL. PM A-03	2021-04-16	JLn
A	1	ENL. PM A-02	2021-04-09	JLn
BET	ANT	ÄNDRING AVSER	DATUM	Sign.

BYGGHANDLING

CNT SLURRY, SKELLEFTEÅ
HEDENSBYN 25:1, SKELLEFTEÅ KOMMUN

DONGJIN SWEDEN AB
LINK Arkitektur

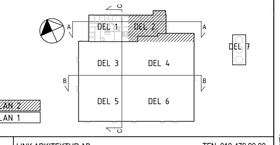

A	LINK ARKITEKTUR AB	TFN. 010-479 99 00	
M	WSP SVERIGE AB	TFN. 010-722 50 00	
K	WSP SVERIGE AB	TFN. 010-722 50 00	
E	WSP SVERIGE AB	TFN. 010-722 50 00	
VR	WSP SVERIGE AB	TFN. 010-722 50 00	
VL	WSP SVERIGE AB	TFN. 010-722 50 00	
SÖ	WSP SVERIGE AB	TFN. 010-722 50 00	

UPPDRAG NR	RITAD AV	HANDLÄGGARE
9580002	JLN	JOHANNA LARSEN
DATUM	ANSVARIG	
2021-03-17	MATTIAS PEGESTAM	

NYBYGGNAD INDUSTRI


PLAN 2, del 2
MÅTT OCH LITTERA

SKALA	NUMMER	BET
1:50	A-40-1-022	M

Orginalformat: A1

Filnamn: BIM Server: LINK arkitektur - Bibliotek\Projekt\Projekt\9580 WSP\Arkitektritning\A_CNT Slurry

A-40-1-023

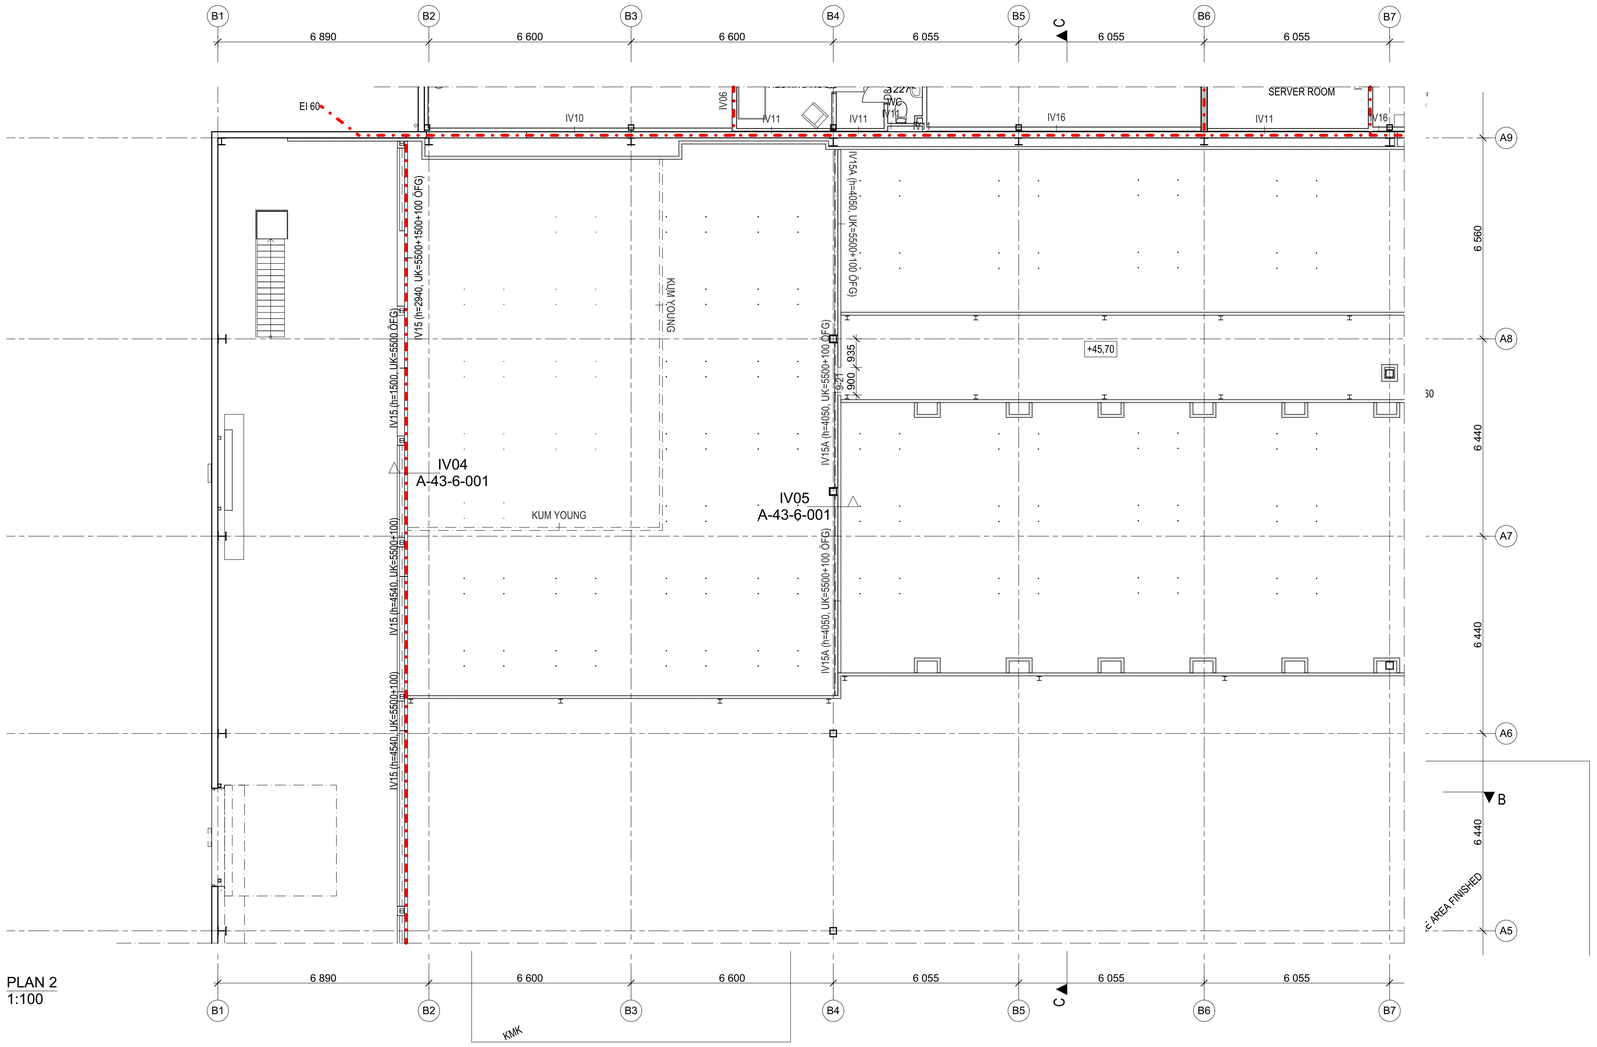

PLAN 2
1:100

FÖRKLARINGAR

MÅTT ANGES I MM. PLUSHÖJD ANGES I M.


3.775	MÅTT FRÅN STOMLINJE
440	DELMÅTT, BYGGNADSDEL
	VÄGG CENTRERAD KRING SYSTEMLINJE (ELLER PELARE)
	LÄTTVÄGG
	MURAD VÄGG
	BÄRANDE VÄGG ENL. K
	BRANDCELLSGRÄNS EI30
	BRANDCELLSGRÄNS EI60
	UTRYMNINGSSKYLT GENOMLYST
	UTRYMNINGSSKYLT EFTERLYSANDE
IVxxx	LITTERA VÄGGTYP
VD-XXX	DETALJLITTERA: VÄGGDETALJ
HU01, IU04...	HYGIEN- OCH INREDNINGS-UPPSTÄLLNINGAR
	HUVUDENTRÉ
+0,000	PLUSHÖJD, FÄRDIGT GOgolv
	SKRAFFERAD YTA BYGGS OCH DETALJPROJEKTERAS I SENARE SKEDE.
	VÄGG SOM TILLHÖR ANNAN ENTREPRENÖR ÄN SKANSKA

BET	ANT	ÄNDRING AVSER	DATUM	Sign.
G	1	ENL. PM A-100	2022-05-31	MPm
F	1	ENL. PM A-57	2021-11-26	MPm
E	1	ENL. PM A-55	2021-11-22	MPm
D	1	ENL. PM A-40	2021-10-20	MPm
C	1	ENL. PM A-23	2021-09-07	MPm
B	1	ENL. PM A-21	2021-08-23	MPm
A	1	ENL. PM A-01	2021-03-31	JLn

BYGGHANDLING

CNT SLURRY, SKELLEFTEÅ
HEDENSBYN 25:1, SKELLEFTEÅ KOMMUN

DONGJIN SWEDEN AB
LINK Arkitektur

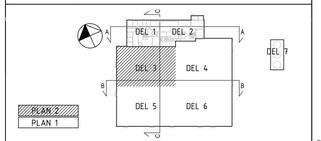

A	LINK ARKITEKTUR AB	TFN. 010-479 99 00
M	WSP SVERIGE AB	TFN. 010-722 50 00
K	WSP SVERIGE AB	TFN. 010-722 50 00
E	WSP SVERIGE AB	TFN. 010-722 50 00
VR	WSP SVERIGE AB	TFN. 010-722 50 00
VL	WSP SVERIGE AB	TFN. 010-722 50 00
SÖ	WSP SVERIGE AB	TFN. 010-722 50 00

UPPDRAG NR	RITAD AV	HANDLÄGGARE
9580002	JLN	JOHANNA LARSEN
DATUM	ANSVARIG	
2021-03-17	MATTIAS PEGESTAM	

NYBYGGNAD INDUSTRI


PLAN 2, del 3
MÅTT OCH LITTERA

SKALA	NUMMER	BET
1:100	A-40-1-023	G


Orginalformat: A1

Filnamn: BIM Server\ - LINK arkitektur - BIM\Icloud Smartsjat\Projekt\9580 WSP\Layoutmodell_A_CNT Slurry

A-40-1-024

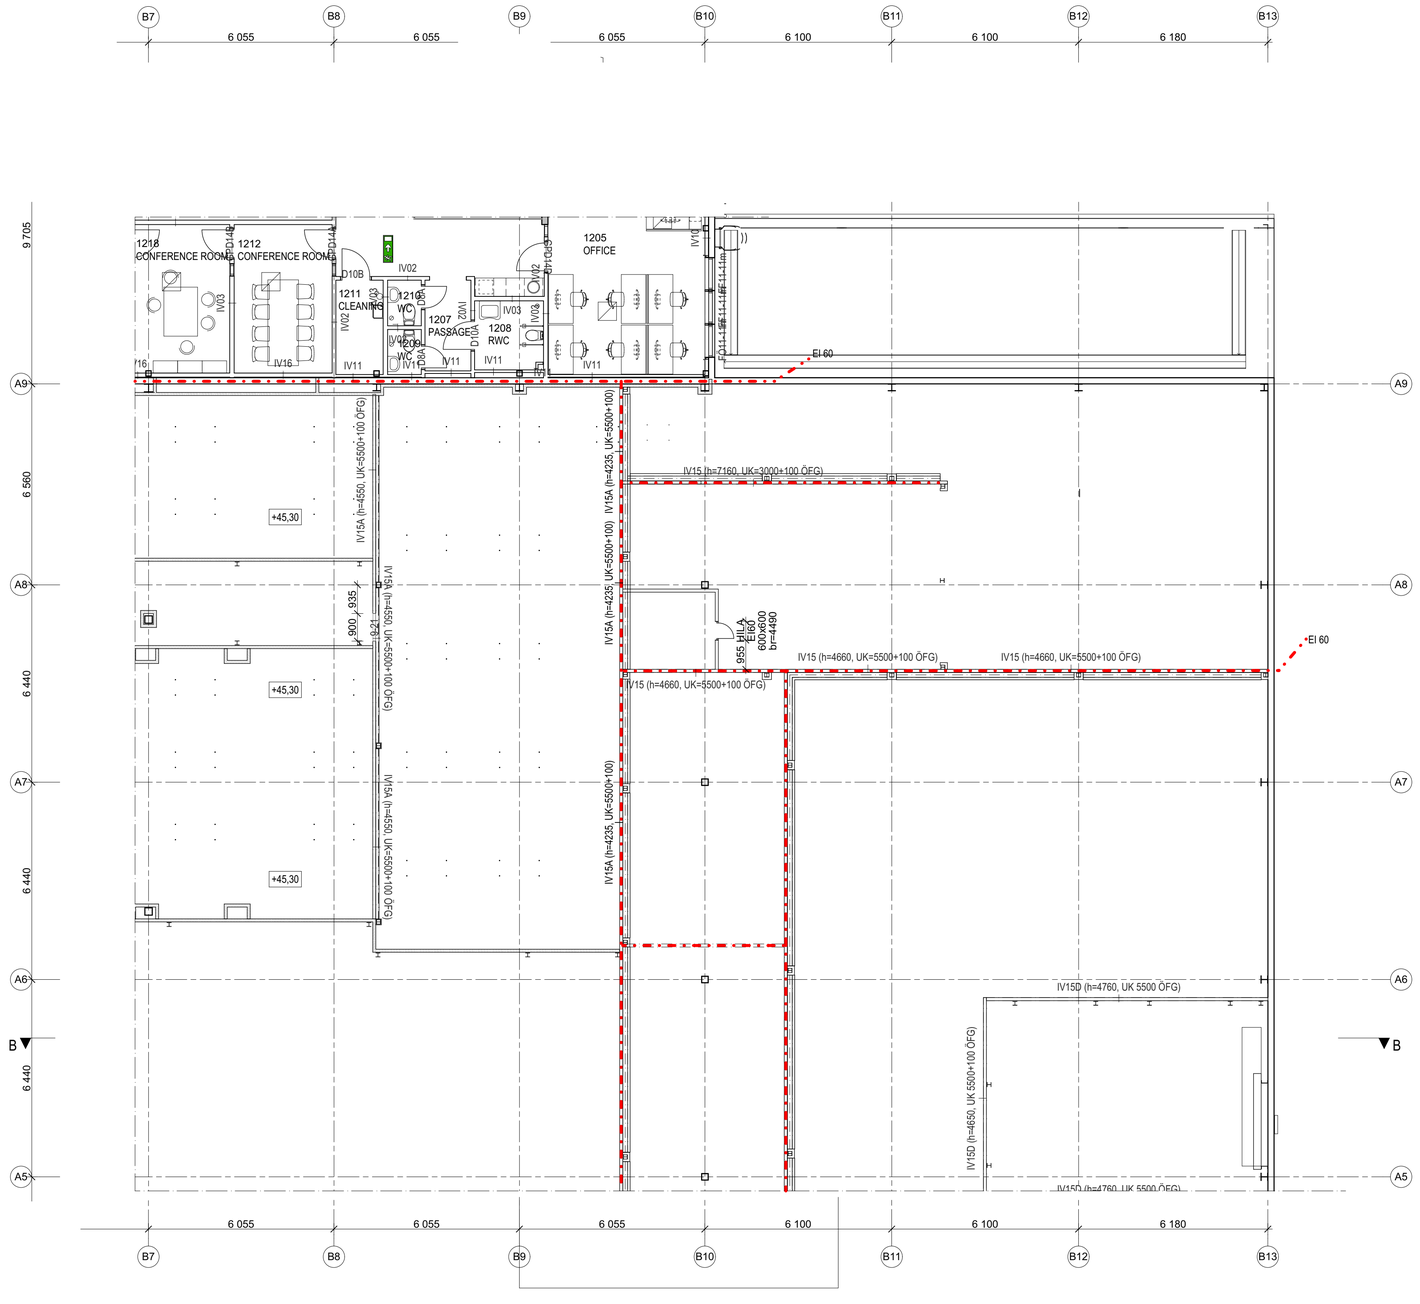
B7
B8
B9
B10
B11
B12
B13
6 055
6 055
6 055
6 100
6 100
6 180
A9
A8
A7
A6
A5
B
9 705
6 560
6 440
6 440
6 440
1212
CONFERENCE ROOM
1212
CONFERENCE ROOM
1211
CLEANING
1210
WC
1209
WC
1207
PASSAGE
1208
RWC
1205
OFFICE
D10B
D14B
D14B
D11
D10A
D10A
D10A

A-40-1-025

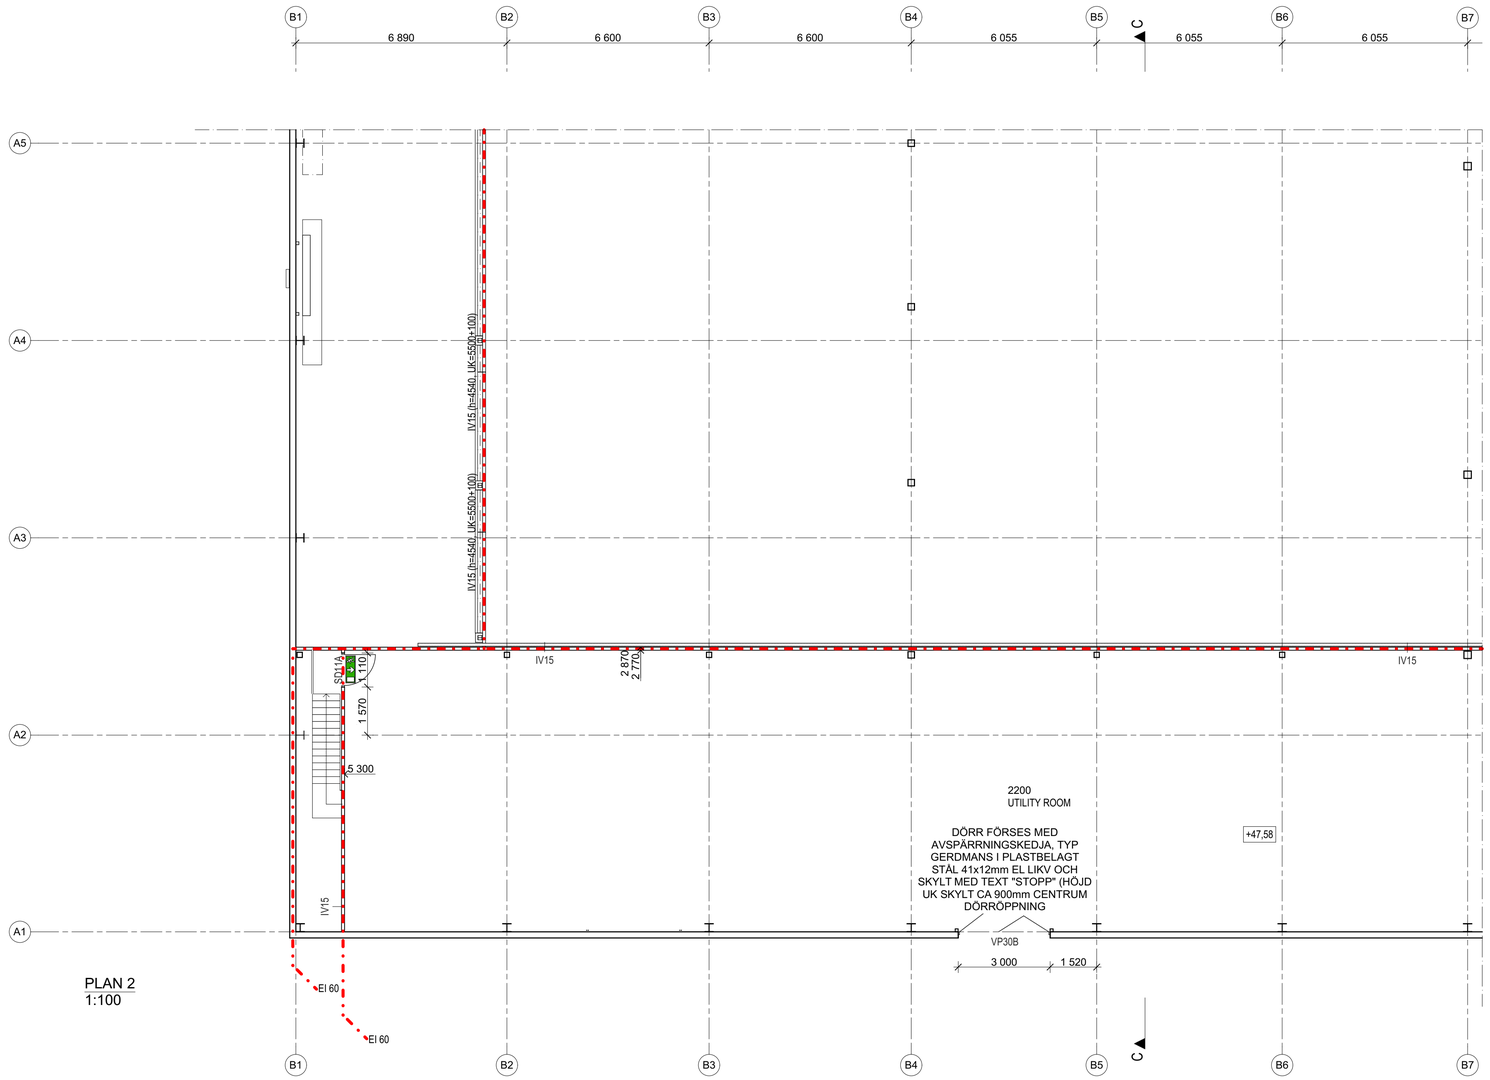

PLAN 2
1:100

FÖRKLARINGAR

MÅTT ANGES I MM. PLUSHÖJD ANGES I M.

3.775 — MÅTT FRÅN STOMLINJE

440 — DELMÅTT, BYGGNADSDEL

VÄGG CENTRERAD KRING SYSTEMLINJE (ELLER PELARE)

LÄTTVÄGG
MURAD VÄGG
BÄRANDE VÄGG ENL. K

BRANDCELLSGRÄNS EI30
BRANDCELLSGRÄNS EI60

UTRYMNINGSSKYLT GENOMLYST

UTRYMNINGSSKYLT EFTERLYSANDE

IVxxx — LITTERA VÄGGTYP

VD-XXX — DETALJLITTERA: VÄGGDETALJ

HU01, IU04... — HYGIEN- OCH INREDNINGS-UPPSTÄLLNINGAR

HUVUDENTRÉ

+0,000 — PLUSHÖJD, FÄRDIGT GOgolv

SKRAFFERAD YTA BYGGS OCH DETALJPROJEKTERAS I SENARE SKEDE.


VÄGG SOM TILLHÖR ANNAN ENTREPRENÖR ÄN SKANSKA

K	1	ENL. PM A-100	2022-05-31	MPm
J	1	ENL. PM A-82	2022-02-25	MPm
I	1	ENL. PM A-60	2021-12-01	MPm
H	1	ENL. PM A-55	2021-11-22	MPm
G	1	ENL. PM A-54	2021-11-19	MPm
F	1	ENL. PM A-21	2021-08-23	MPm
E	1	ENL. PM A-14	2021-07-02	MPm
D	3	ENL. PM A-07	2021-05-10	JLn
C	1	ENL. PM A-05	2021-04-27	JLn
B	1	ENL. PM A-03	2021-04-16	JLn
A	2	ENL. PM A-01	2021-03-31	JLn
BET	ANT	ÄNDRING AVSER	DATUM	Sign.

BYGGHANDLING

CNT SLURRY, SKELLEFTEÅ
HEDENSBYN 25:1, SKELLEFTEÅ KOMMUN

DONGJIN SWEDEN AB
LINK Arkitektur

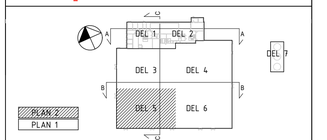

A	LINK ARKITEKTUR AB		TFN. 010-479 99 00
M	WSP SVERIGE AB		TFN. 010-722 50 00
K	WSP SVERIGE AB		TFN. 010-722 50 00
E	WSP SVERIGE AB		TFN. 010-722 50 00
VR	WSP SVERIGE AB		TFN. 010-722 50 00
VL	WSP SVERIGE AB		TFN. 010-722 50 00
SÖ	WSP SVERIGE AB		TFN. 010-722 50 00

UPPDRAG NR	RITAD AV	HANDLÄGGARE
9580002	JLN	JOHANNA LARSEN
DATUM	ANSVARIG	
2021-03-17	MATTIAS PEGESTAM	

NYBYGGNAD INDUSTRI


PLAN 2, del 5
MÅTT OCH LITTERA

SKALA	NUMMER	BET
1:100	A-40-1-025	K

Orginalformat: A1

Filnamn: BIM Server - LINK arkitektur - Bilkocod Sverige\Projekt\9580 NSP\Layoutmodel_A_CNT Slurry

A-40-1-026

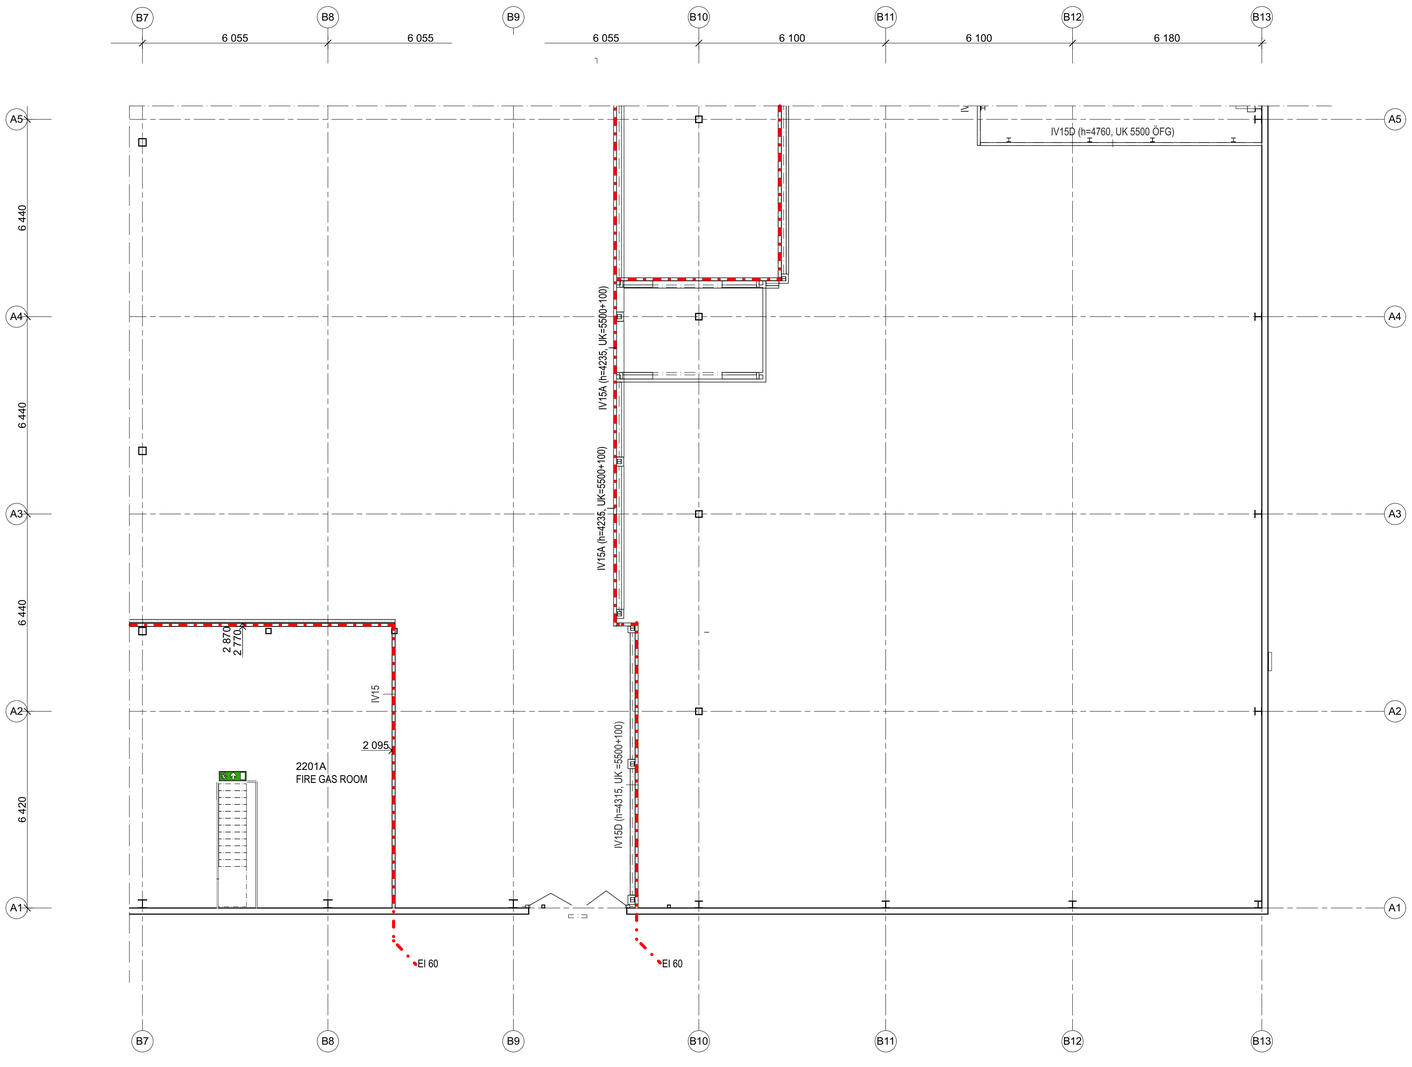

PLAN 2
1:100

FÖRKLARINGAR

MÅTT ANGES I MM. PLUSHÖJD ANGES I M.


- 3.775 — MÅTT FRÅN STOMLINJE
- 440 — DELMÅTT, BYGGNADSDEL
- VÄGG CENTRERAD KRING SYSTEMLINJE (ELLER PELARE)
- LÄTTVÄGG
- MURAD VÄGG
- BÄRANDE VÄGG ENL. K
- BRANDCELLSGRÄNS EI30
- BRANDCELLSGRÄNS EI60
- UTRYMNINGSSKYLT GENOMLYST
- UTRYMNINGSSKYLT EFTERLYSANDE
- IVxxx — LITTERA VÄGGTYP
- VD-XXX — DETALJLITTERA: VÄGGDETALJ
- HU01, IU04... — HYGIEN- OCH INREDNINGS-UPPSTÄLLNINGAR
- HUVUDENTRÉ
- +0,000 — PLUSHÖJD, FÄRDIGT GOgolv
- SKRAFFERAD YTA BYGGS OCH DETALJPROJEKTERAS I SENARE SKEDE.
- VÄGG SOM TILLHÖR ANNAN ENTREPRENÖR ÄN SKANSKA

BET	ANT	ÄNDRING AVSER	DATUM	Sign.
M	1	ENL. PM A-100	2022-05-31	MPm
L	1	ENL. PM A-70	2022-01-11	MPm
K	1	ENL. PM A-66	2021-12-14	MPm
J	2	ENL. PM A-55	2021-11-22	MPm
I	1	ENL. PM A-40	2021-10-20	MPm
H	1	ENL. PM A-37	2021-10-13	MPm
G	1	ENL. PM A-33	2021-09-30	MPm
F	1	ENL. PM A-21	2021-08-23	MPm
E	1	ENL. PM A-14	2021-07-02	MPm
D	1	ENL. PM A-08	2021-05-21	MPm
C	1	ENL. PM A-07	2021-05-10	JLn
B	1	ENL. PM A-05	2021-04-27	JLn
A	2	ENL. PM A-01	2021-03-31	JLn

BYGGHANDLING

CNT SLURRY, SKELLEFTEÅ
HEDENSBYN 25:1, SKELLEFTEÅ KOMMUN

DONGJIN SWEDEN AB
LINK Arkitektur

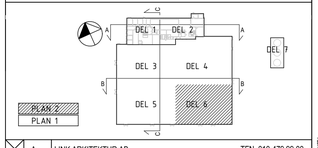

A	LINK ARKITEKTUR AB		TFN. 010-479 99 00
M	WSP SVERIGE AB		TFN. 010-722 50 00
K	WSP SVERIGE AB		TFN. 010-722 50 00
E	WSP SVERIGE AB		TFN. 010-722 50 00
VR	WSP SVERIGE AB		TFN. 010-722 50 00
VL	WSP SVERIGE AB		TFN. 010-722 50 00
SÖ	WSP SVERIGE AB		TFN. 010-722 50 00

UPPDRAG NR	RITAD AV	HANDLÄGGARE
9580002	JLN	JOHANNA LARSEN
DATUM	ANSVARIG	
2021-03-17	MATTIAS PEGESTAM	

NYBYGGNAD INDUSTRI

PLAN 2, del 6
MÅTT OCH LITTERA

SKALA	NUMMER	BET
1:100	A-40-1-026	M

Orginalformat: A1

Filnamn: BIM Server - LINK arkitektur - BIM\cloud\Sverige\Projekt\9580 WSP\1-Ajourhmodell_A_CNT Slurry