





Exteriör

Östra Storgatan 2
Kontor

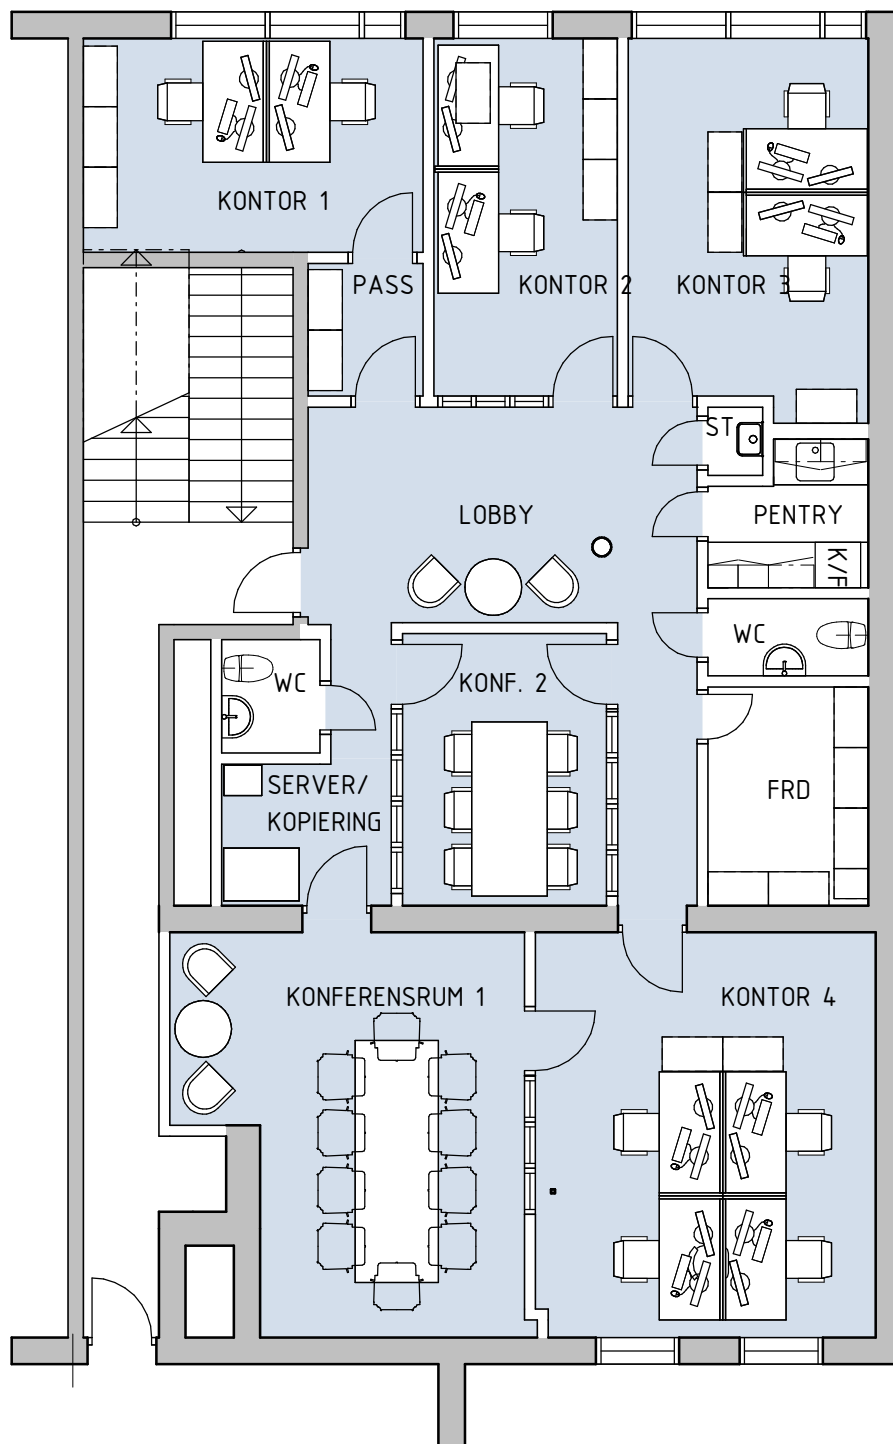

Östra Storgatan 2
Kontor

SKALA 1:100

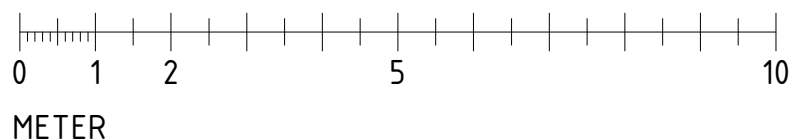



Kontor 1

Östra Storgatan 2
Kontor



Kontor 2

Östra Storgatan 2
Kontor



Kontor 3

Östra Storgatan 2
Kontor



Kontor 4

Östra Storgatan 2
Kontor



Konferensrum 1

Östra Storgatan 2
Kontor



Konferensrum 2

Östra Storgatan 2
Kontor



Konferensrumrum 2

Östra Storgatan 2
Kontor



Lobby/entré

Östra Storgatan 2
Kontor