F3


F2

F4

A

A

F1

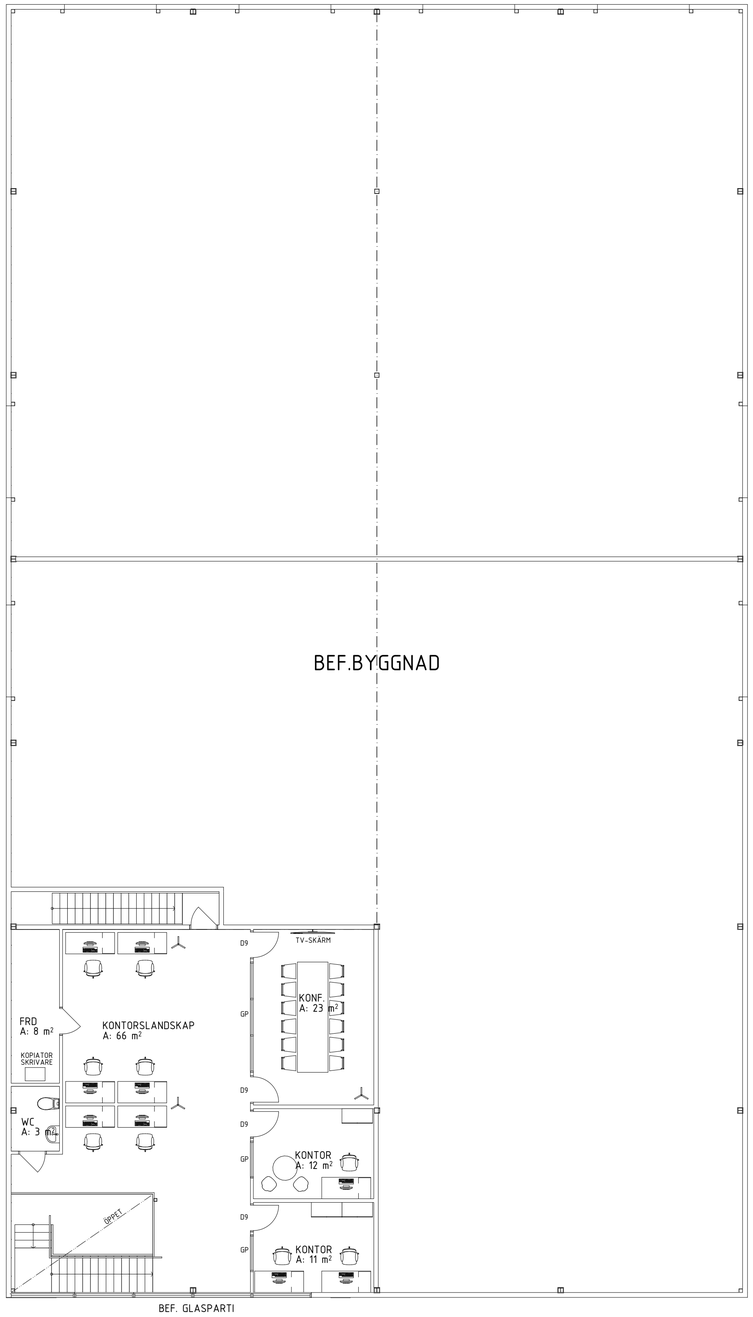

SKALA 1:100

0 1 2 5 10

METER

Plan 2
1:100

BET	ÄNDRING AVSER	DATUM	Sign.

STATUS: GODKÄND

HANDLING: BYGGLOVSHANDLING

DATUM: 261026

ÄNDRING:

PROJEKT: Kv. HEDENSTORP 2:10

B Byggherre / Beställare — TUVELLUM AB

ANSVARIG PART

A
Trollhättegatan 16, Jönköping
0730-295444

sundh arkitektur
www.sundharkitektur.se

KONTAKTPERSON	SKAPAD AV
Patrik Sundh	PSh
GODKÄND AV	UPPDRAGSNUMMER
PSh	25007

RITNINGSKATEGORI

INNEHÅLL	FORMAT
KUNDANPASSNING AV INDUSTRILOKAL HUS 1, PLAN 2, NYTT UTFÖRANDE	A1
	SKALA 1:100
NUMMER A-47-1-120	BET –