



F1 Fasad mot sydost
1:100

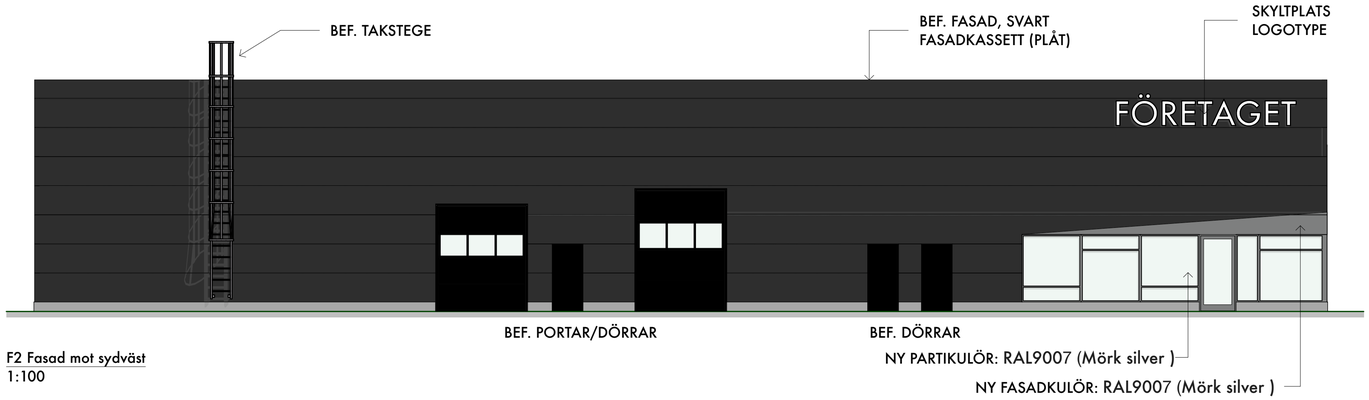


F2 Fasad mot sydväst
1:100

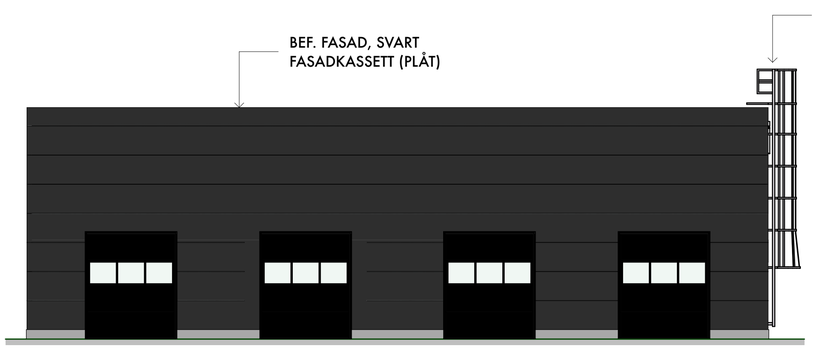

F3 Fasad mot nordväst
1:100



F4 Fasad mot nordost
1:100

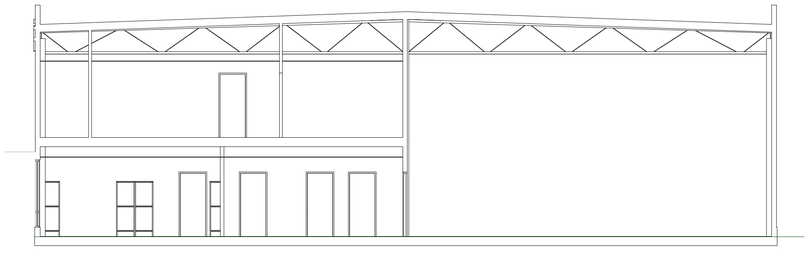

Sektion A
1:100

SKALA 1:100

0 1 2 5 10
METER

BET	ÄNDRING AVSER	DATUM	Sign.

STATUS: GODKÄND

HANDLING: BYGGLOVSHANDLING

DATUM: 261026

ÄNDRING:

PROJEKT: Kv. HEDENSTORP 2:10

B Byggherre / Beställare — TUVELLUM AB

ANSVARIG PART

A
Trollhättegatan 16, Jönköping
0730-295444

sundh arkitektur
www.sundharkitektur.se

KONTAKTPERSON: Patrik Sundh
SKAPAD AV: PSh
GODKÄND AV: PSh
UPPDRAGSNUMMER: 25007
RITNINGSKATEGORI:

INNEHÅLL: KUNDANPASSNING AV INDUSTRILOKAL
FASADER & SEKTIONER

FORMAT: A1
SKALA: 1:100

NUMMER: A-47-2-101
BET: –