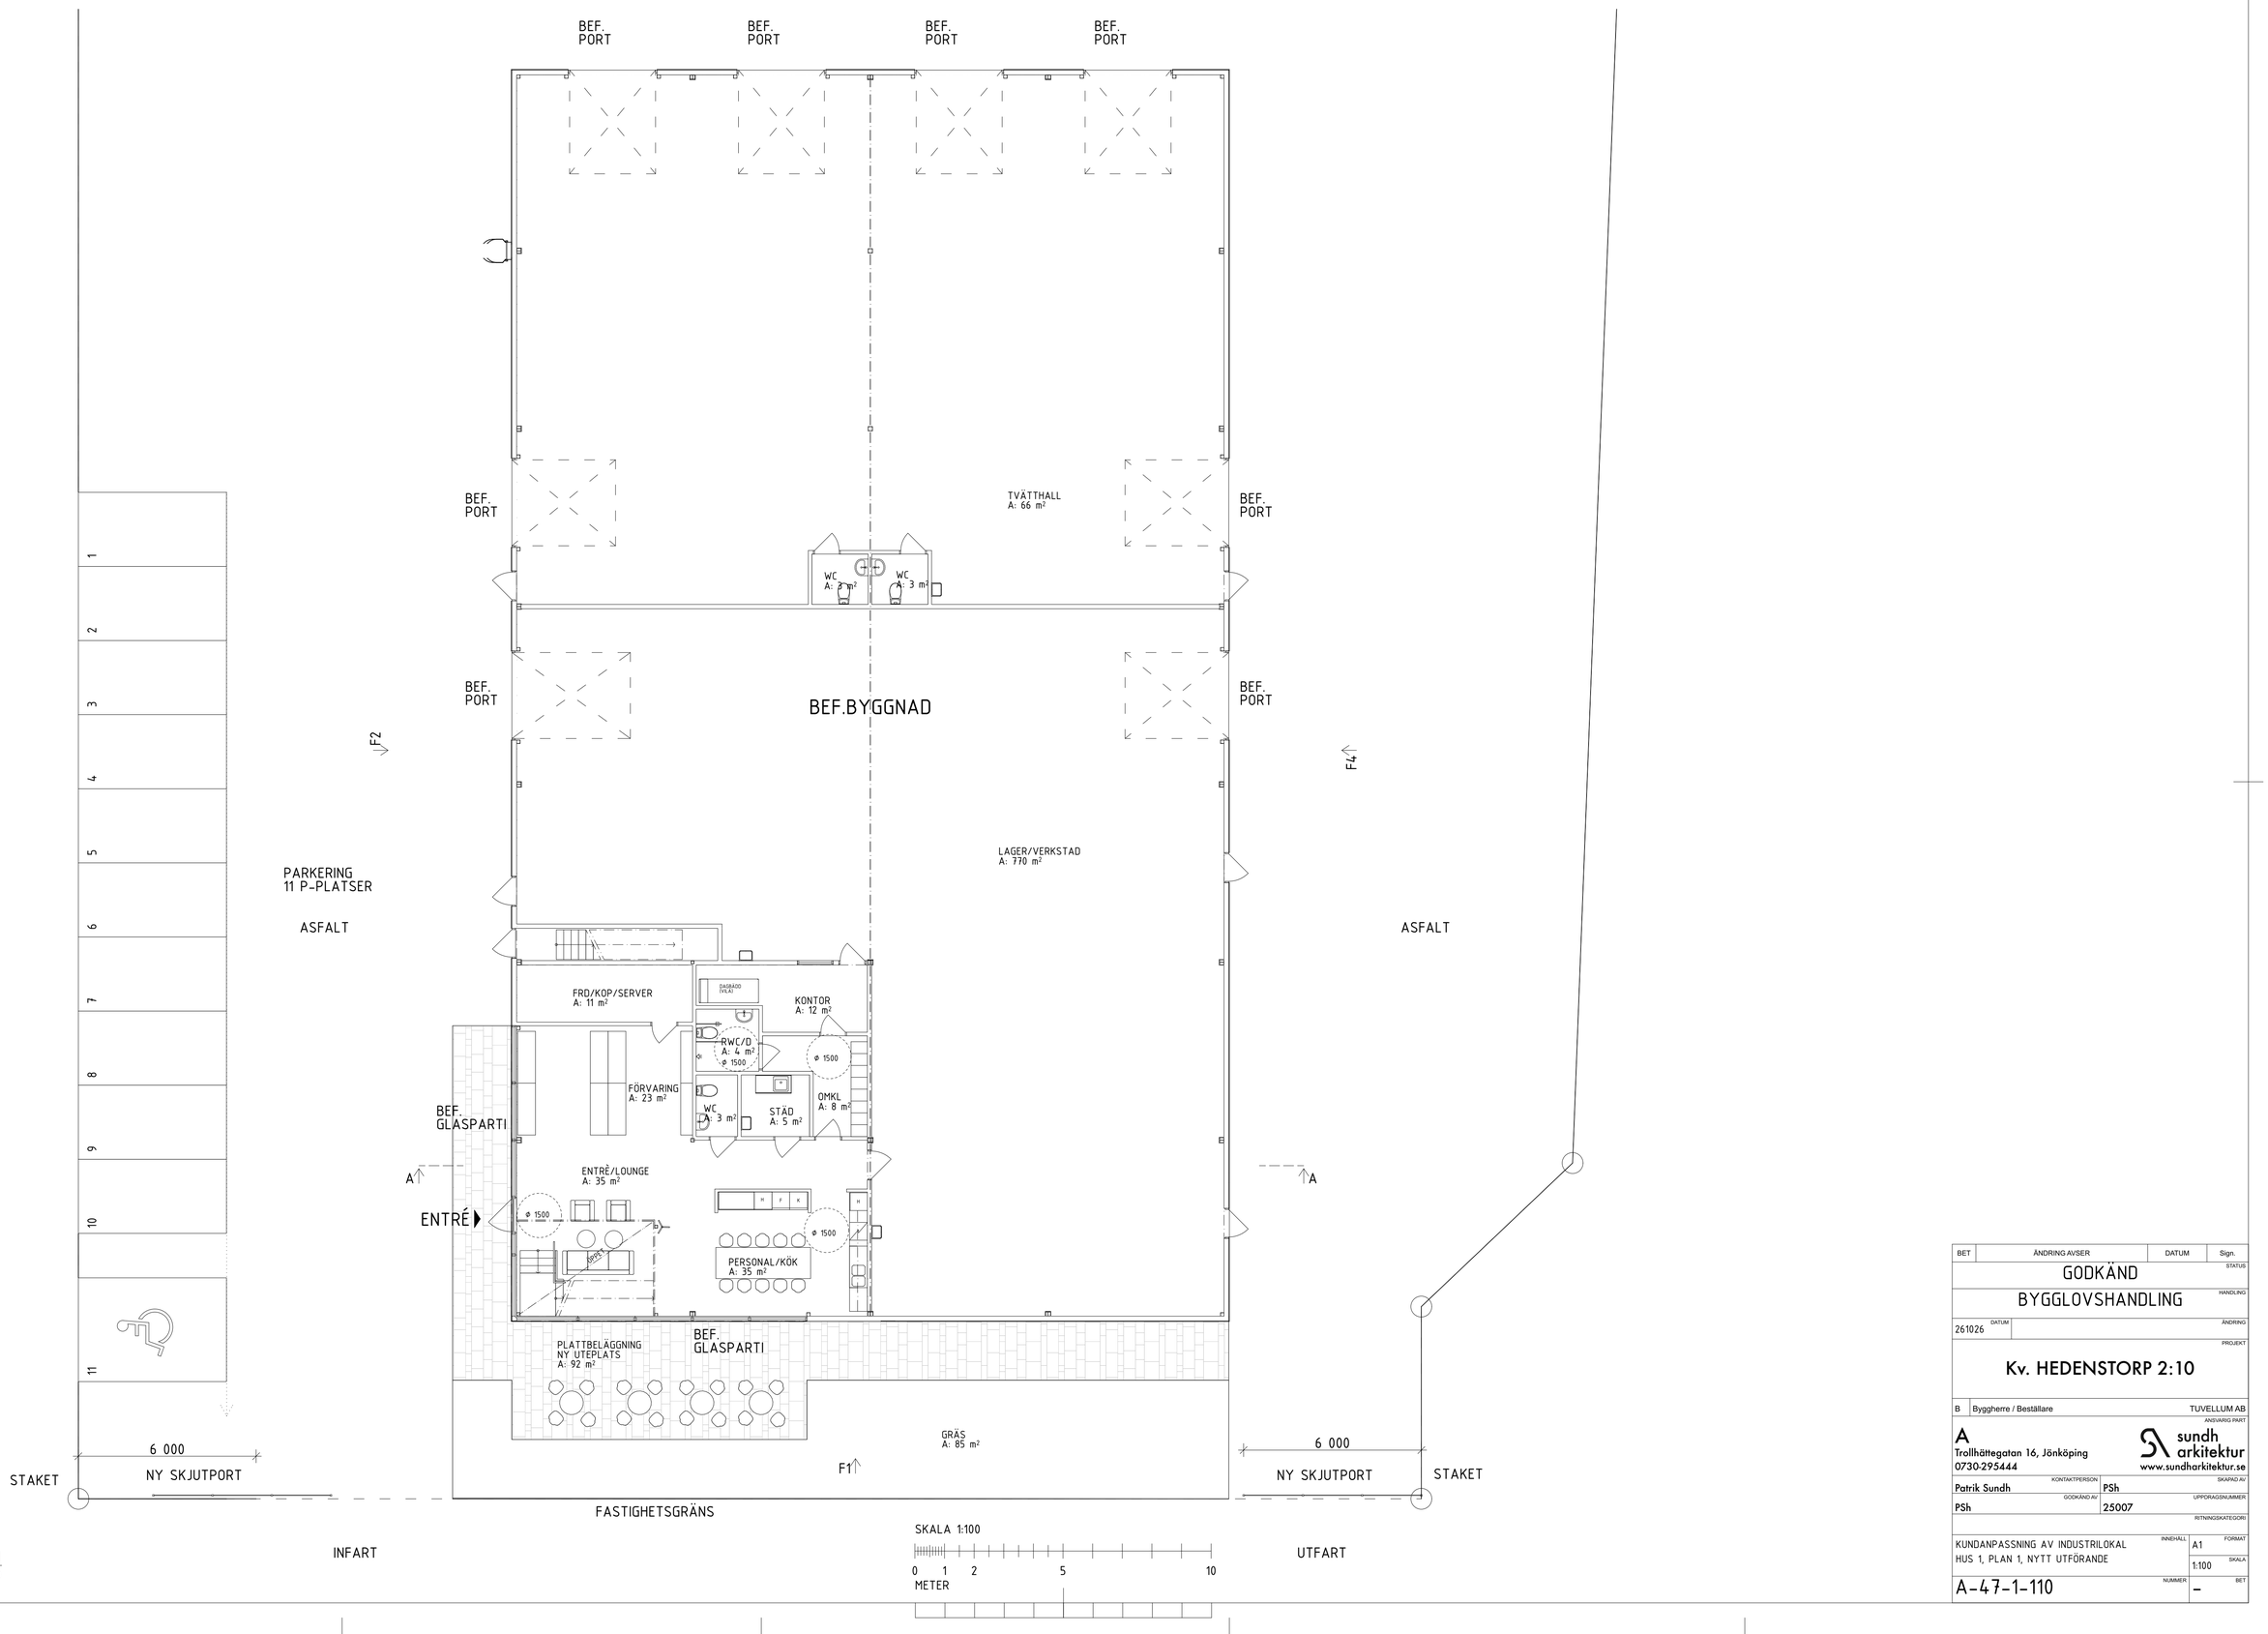


Plan 1
1:100

BET	ÄNDRING AVSER	DATUM	Sign.

GODKÄND
STATUS

BYGGLOVSHANDLING
HANDLING

261026 DATUM

ÄNDRING

PROJEKT

Kv. HEDENSTORP 2:10

B Byggherre / Beställare — TUVELLUM AB

ANSVARIG PART

A
Trollhättegatan 16, Jönköping
0730-295444

sundh arkitektur
www.sundharkitektur.se

KONTAKTPERSON: Patrik Sundh
SKAPAD AV: PSh
GODKÄND AV: PSh
UPPDRAGSNUMMER: 25007
RITNINGSKATEGORI:

INNEHÅLL: KUNDANPASSNING AV INDUSTRILOKAL
HUS 1, PLAN 1, NYTT UTFÖRANDE

FORMAT: A1
SKALA: 1:100

NUMMER: A-47-1-110
BET: –