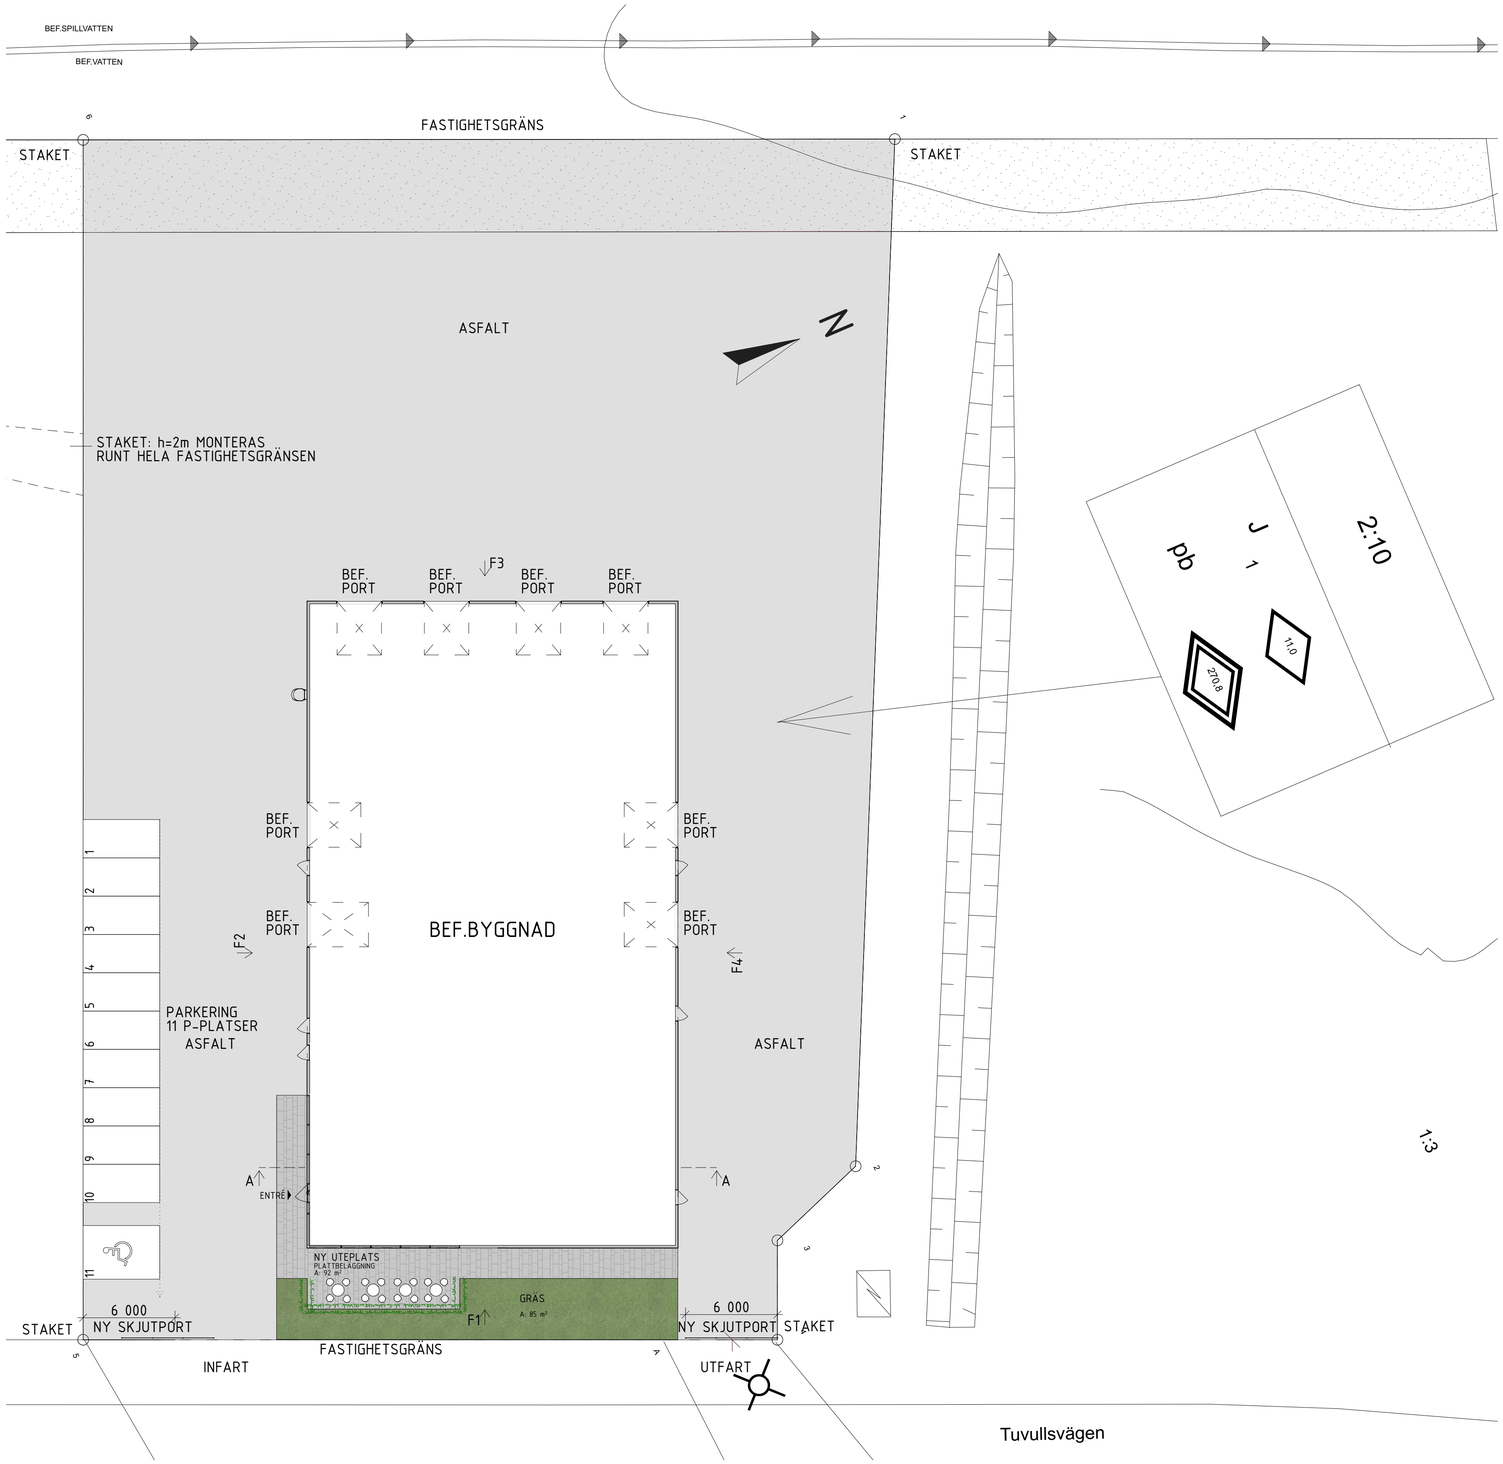


SITUATIONSPLAN
1:200

SKALA 1:100

0 1 2 5 10
METER

BET	ÄNDRING AVSER	DATUM	Sign.

STATUS: GODKÄND

HANDLING: BYGGLOVSHANDLING

ÄNDRING

DATUM: 261026

PROJEKT

Kv. HEDENSTORP 2:10

B Byggherre / Beställare: TUVELLUM AB

ANSVARIG PART

A
Trollhättegatan 16, Jönköping
0730-295444
sundh arkitektur
www.sundharkitektur.se

KONTAKTPERSON	SKAPAD AV
Patrik Sundh	PSh
GODKÄND AV	UPPDRAGSNUMMER
PSh	25007

RITNINGSKATEGORI

INNEHÅLL	FORMAT
KUNDANPASSNING AV INDUSTRILOKAL SITUATIONSPLAN	A1
	SKALA: 1:200
NUMMER: A-01-1-001	BET: –