


Viktor Rydbergsgatan 14

Lorensberg, Göteborg

LOKALTYP Kontorslokal
YTA 100 m²
VÅNINGSPÅN Vån 3

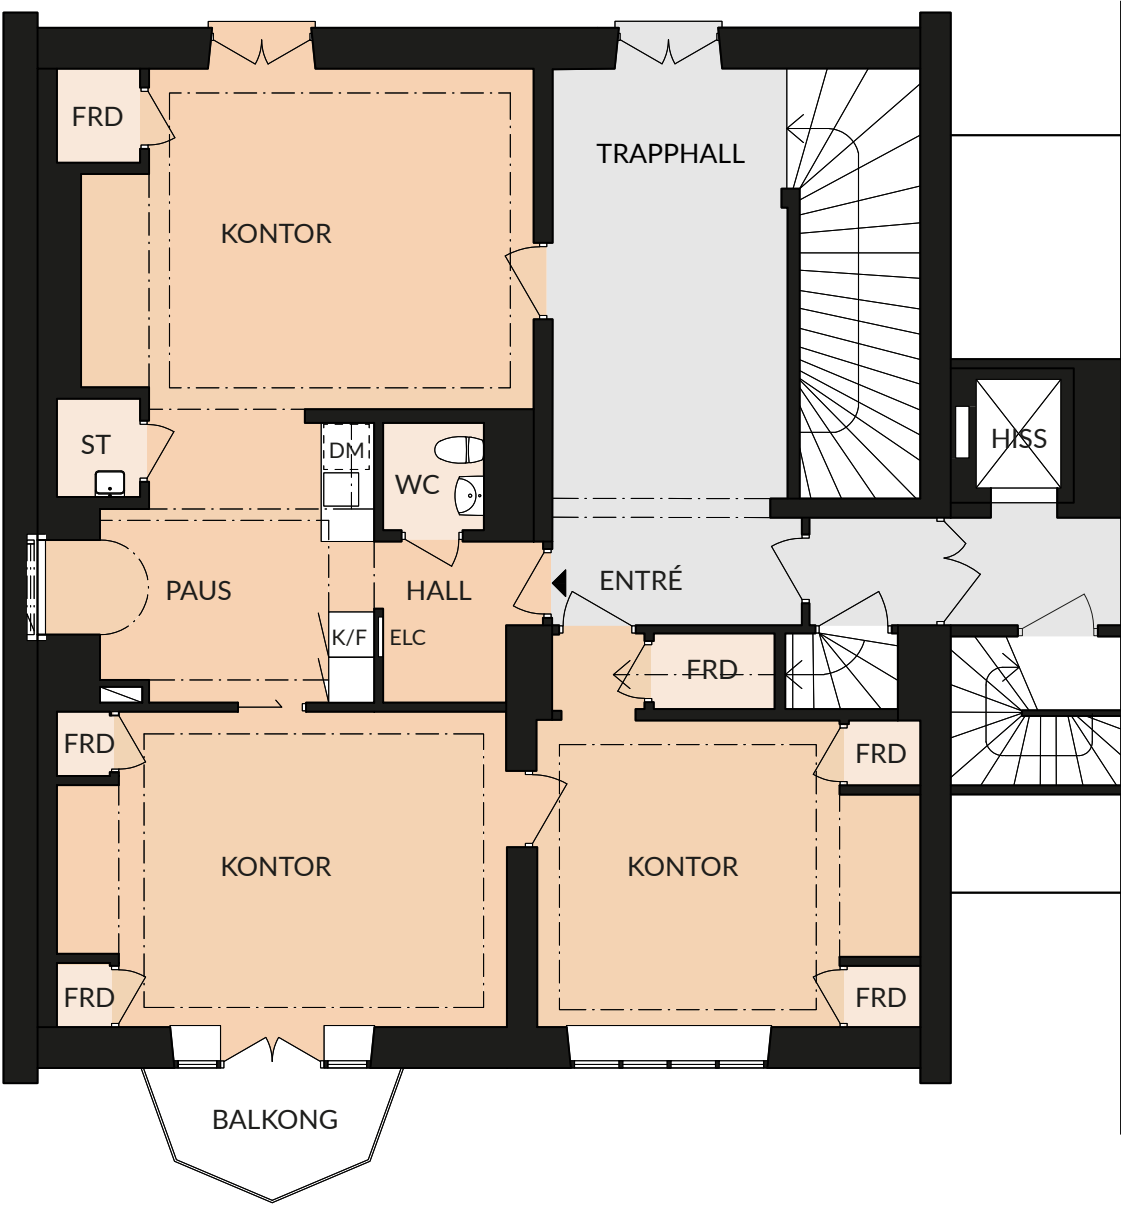

LOKALYTA
KOMMUNIKATIONSYTOR

SKALA 1:100(A3)
0 1 5

