



Rudedammsgatan 6A

Johanneberg, Göteborg

LOKALTYP Lager + kontor
YTA 377 + 371 m²
VÅNINGSPLAN Källarplan och entréplan

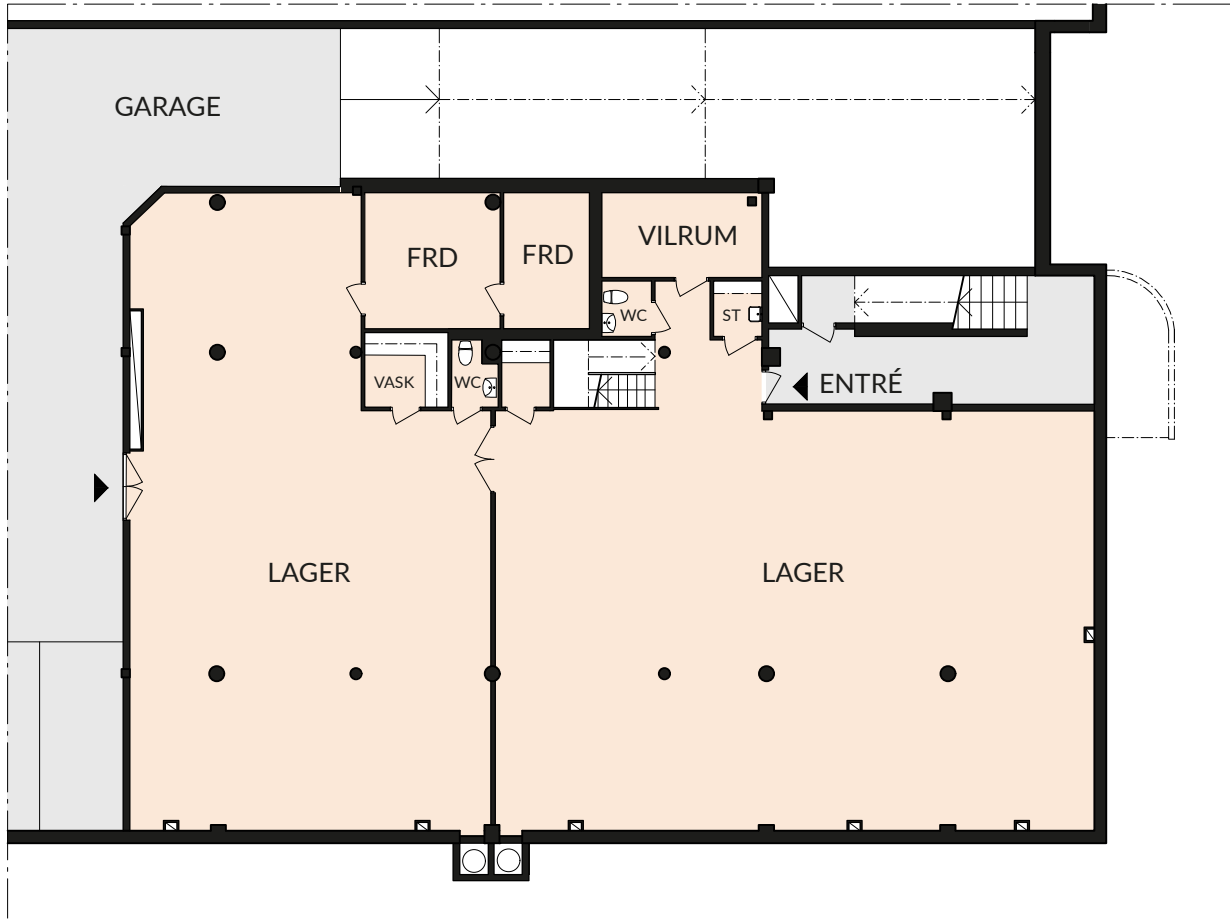

KÄLLARPLAN 377 m²

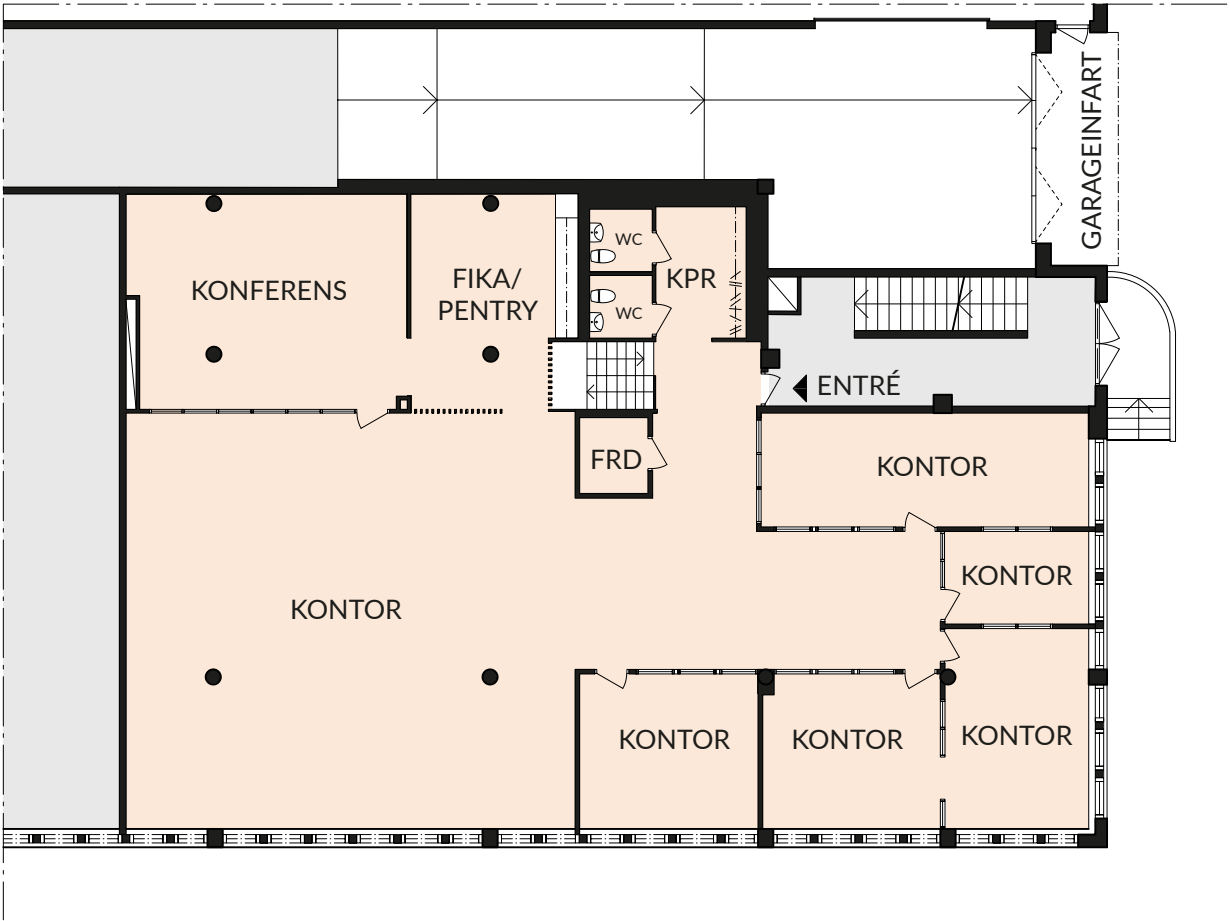

ENTRÉPLAN 371 m²

LOKALYTA
KOMMUNIKATIONSYTOR

SKALA 1:200(A3)
0 1 5 10