

Engelbrektsgatan 65

Heden, Göteborg

LOKALTYP


YTA

VÅNINGSPÅN

Butikslokal

82 m²

Entréplan

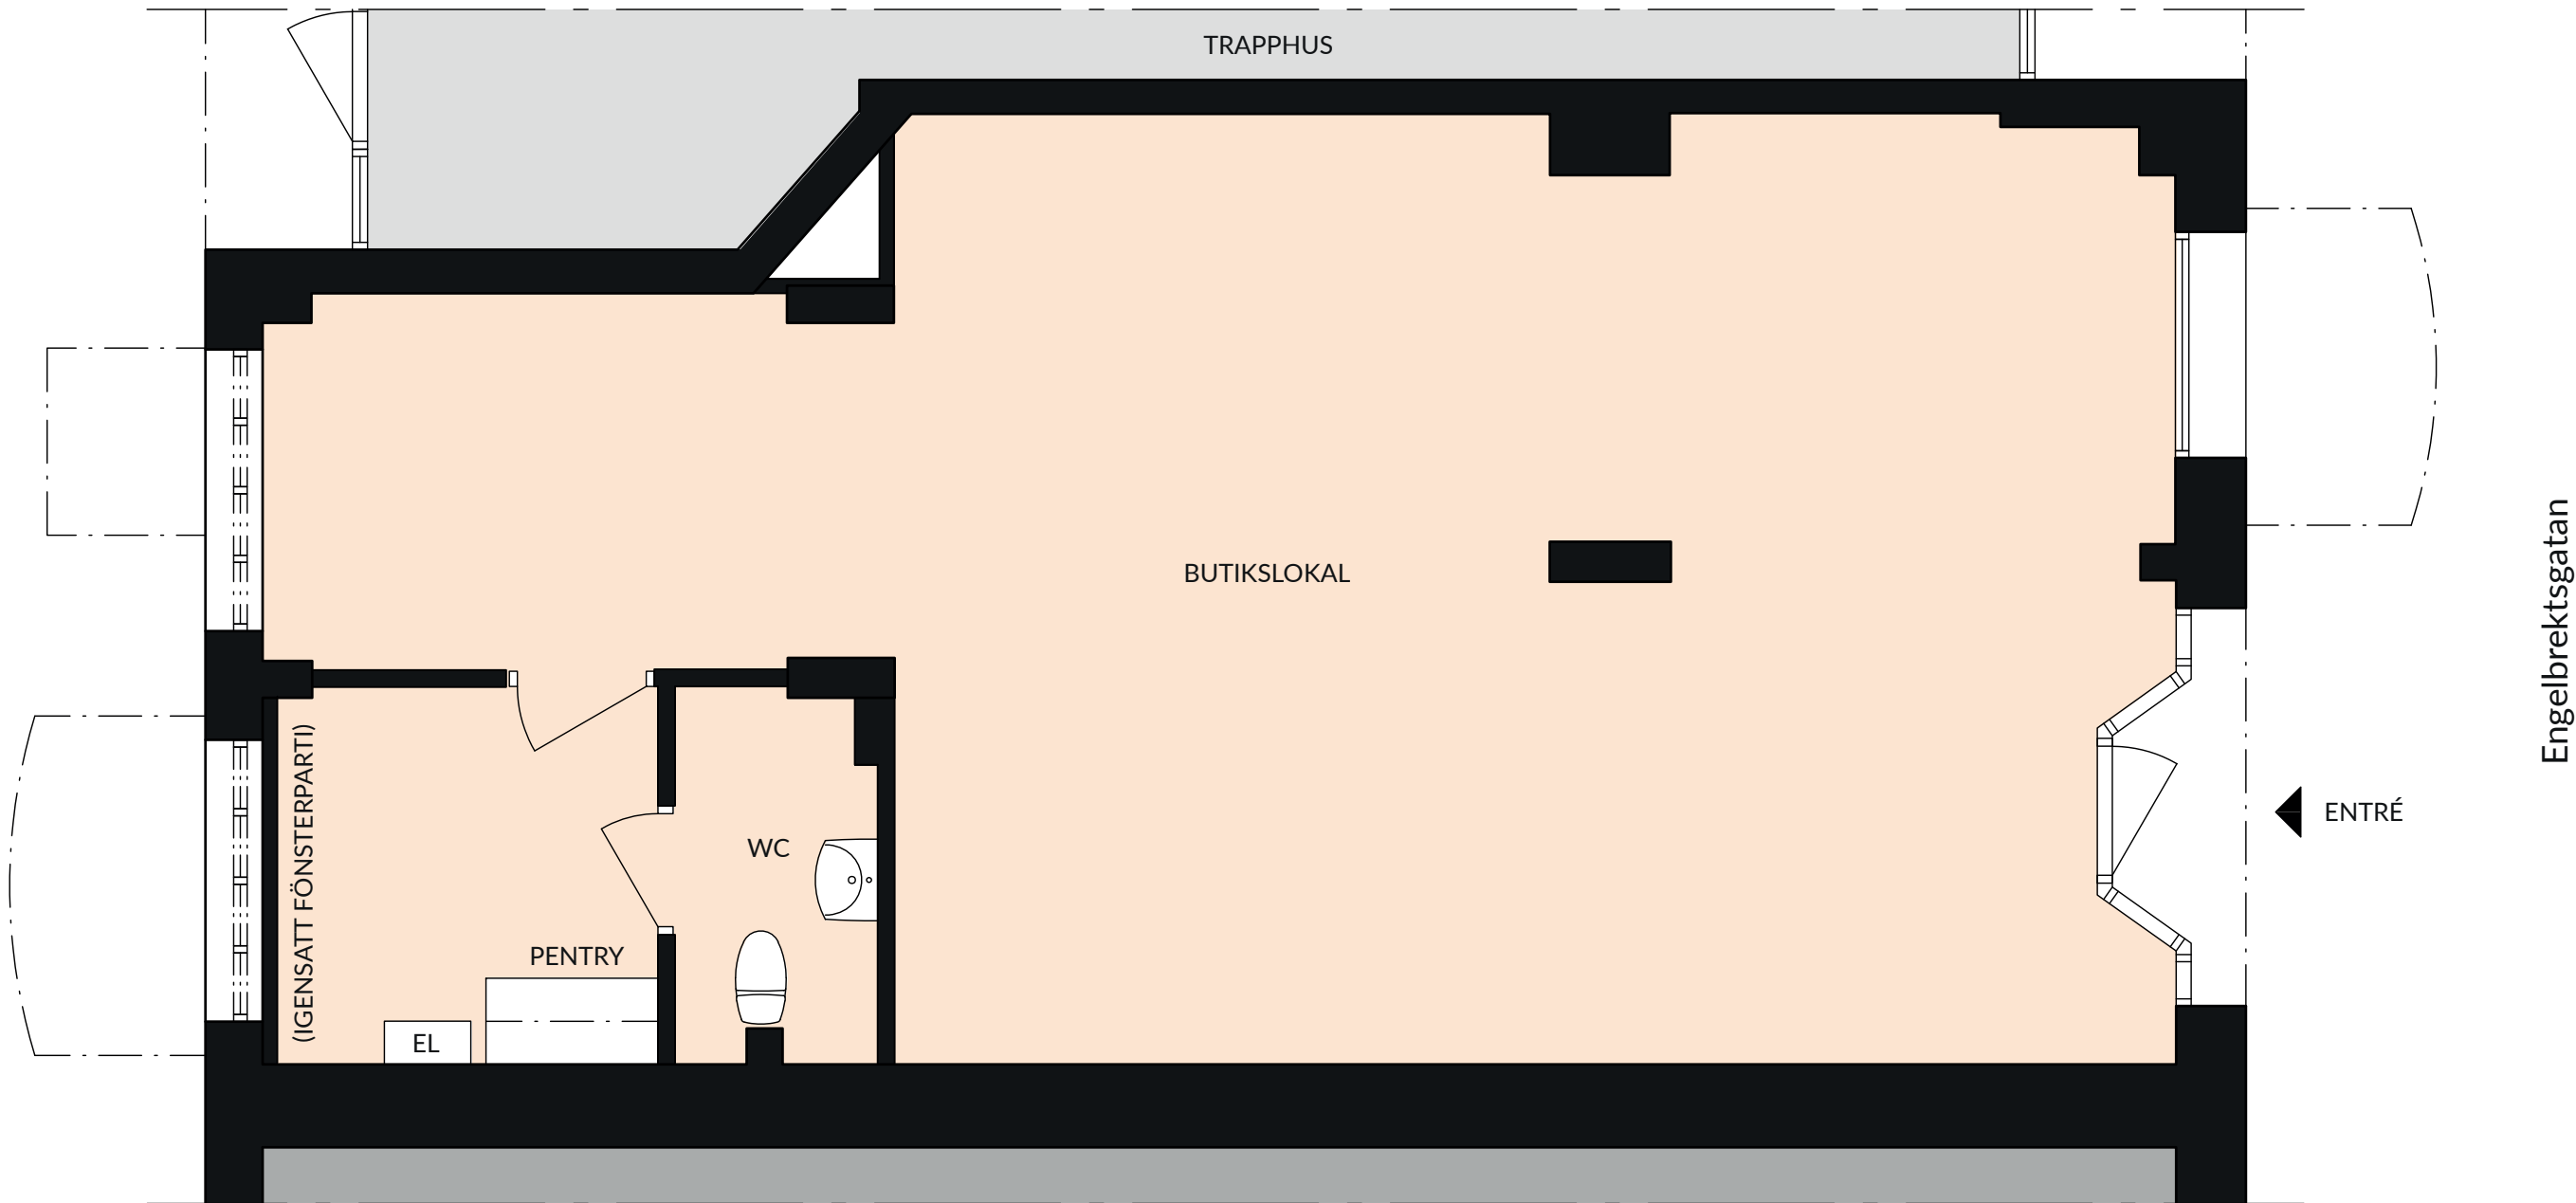

- LOKALYTA
- KOMMUNIKATIONSYTOR
- ANNAN HYRESGÄST

SKALA 1:50(A3)

0 1 2