


Danska vägen 76C

Olskroken, Göteborg

LOKALTYP	Butikslokal
YTA	166 m ²
VÅNINGSPÅN	Entréplan

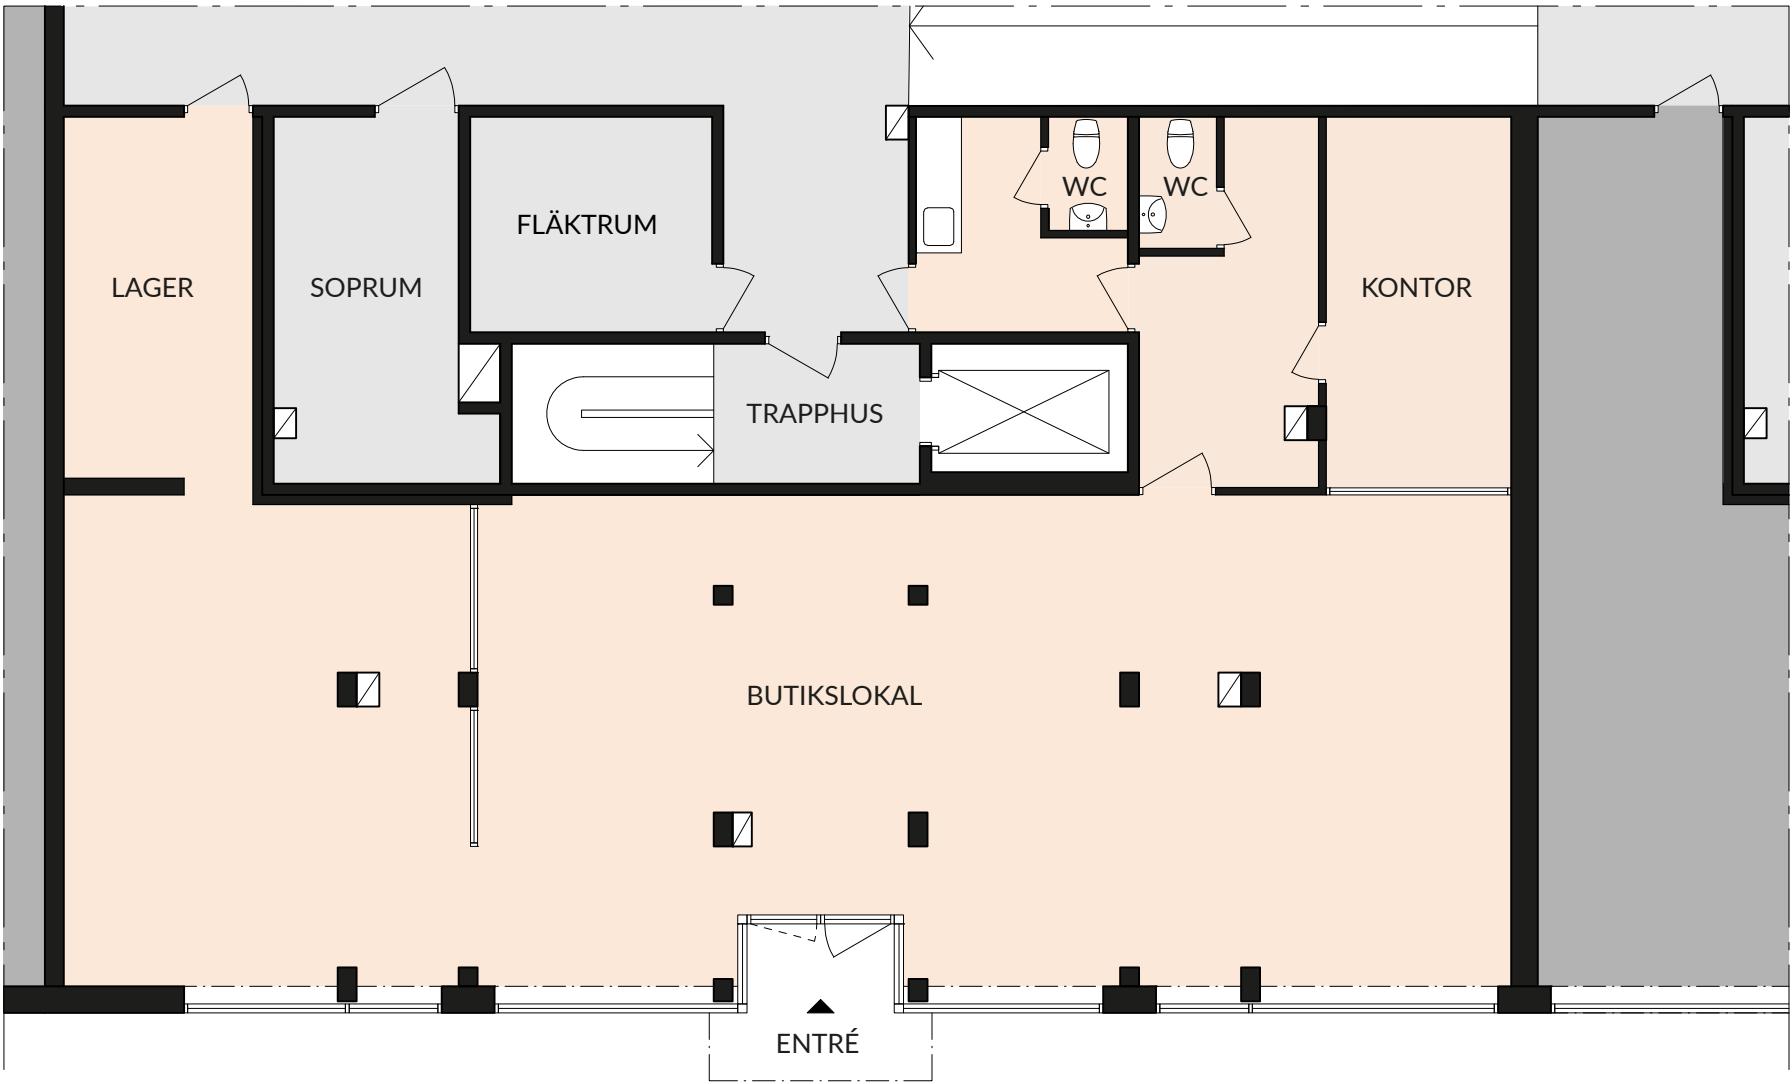

Danska vägen

- LOKALYTA
- KOMMUNIKATIONSYTOR
- ANNAN HYRESGÄST

