



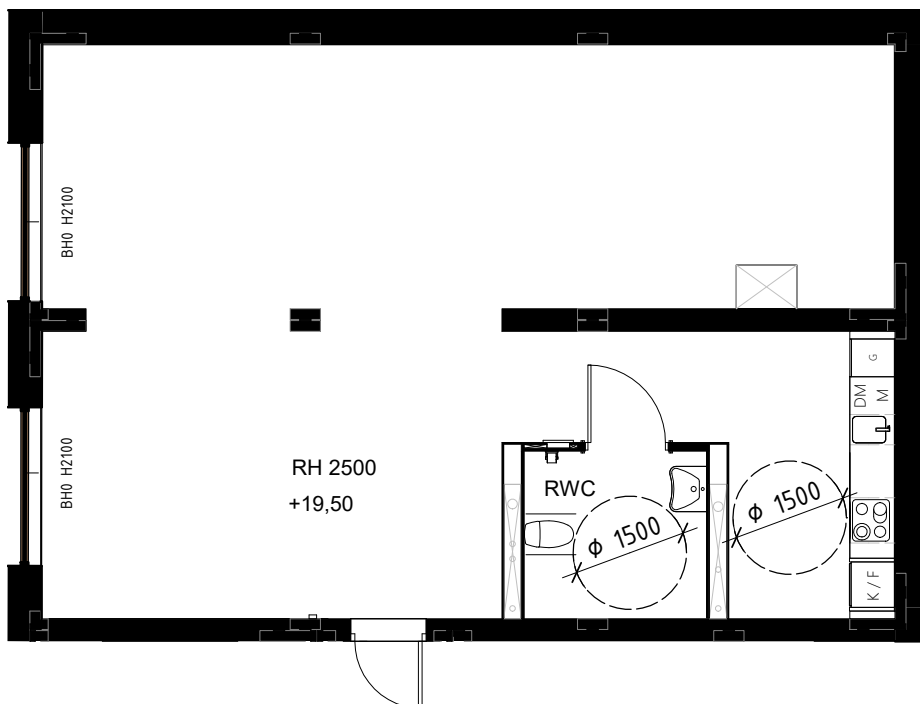

LOKAL 1001

77 m²

Adress: Herculesgatan X

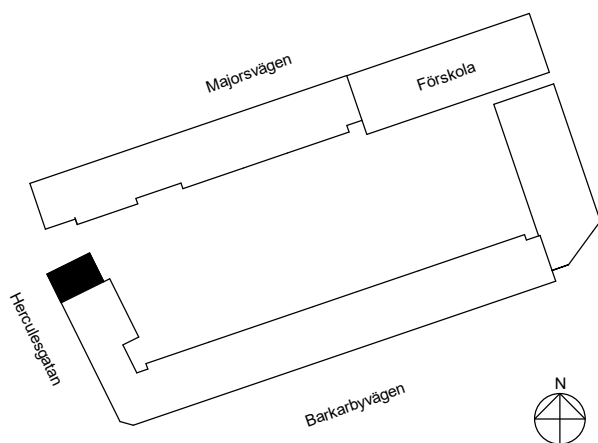

Förklaringar

BH = Invändig bröstningshöjd fönster (mm)
RH = Fri rumshöjd (mm)

--- Möjlig placering väggar

	Kyl/frys
	Induktionshäll
	Mikro
	Diskho
	Toalett
	Tvättställ
	Garderob
	Schakt

Avvikelse kan förekomma. Ytangelser och rumshöjd är ungerliga, partier är preliminära.

Skala 1:100

