

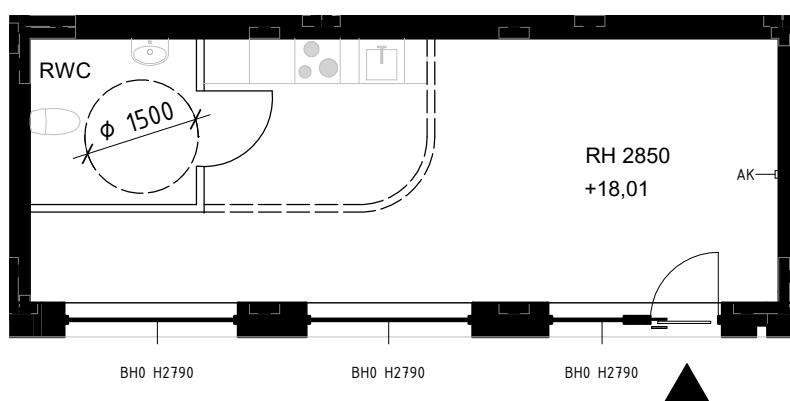


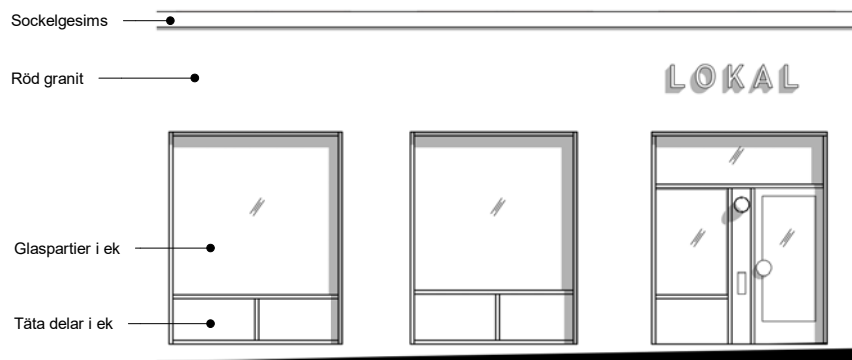

LOKAL 1031

34,5 m²

Adress: Barkarbyvägen X

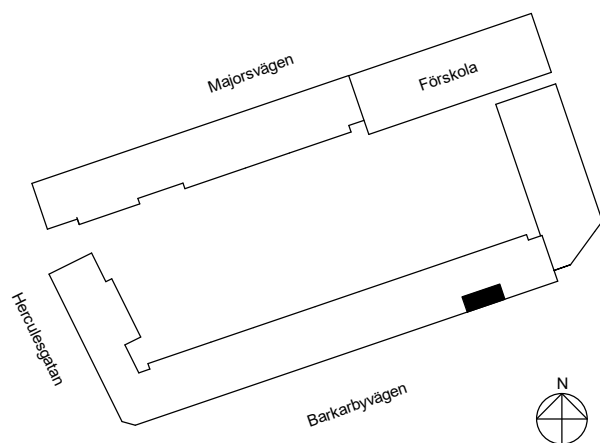

Förklaringar

BH = Invändig bröstningshöjd fönster (mm)
RH = Fri rumshöjd (mm)

--- Möjlig placering väggar

K/F	Kyl/frys
Ind	Induktionshäll
M	Mikro
D	Diskho
Toa	Toalett
Tv	Tvättställ
G	Garderob
S	Schakt

Avvikelser kan förekomma. Ytangelser och rumshöjd är ungerliga, partier är preliminära.

Skala 1:100

