

LOKALFAKTABLAD


SLÄTTÖ

Kv. Gerda 3, Lokal A


Bromstensstaden, Stockholm

2025-10-07

Area 66 m²

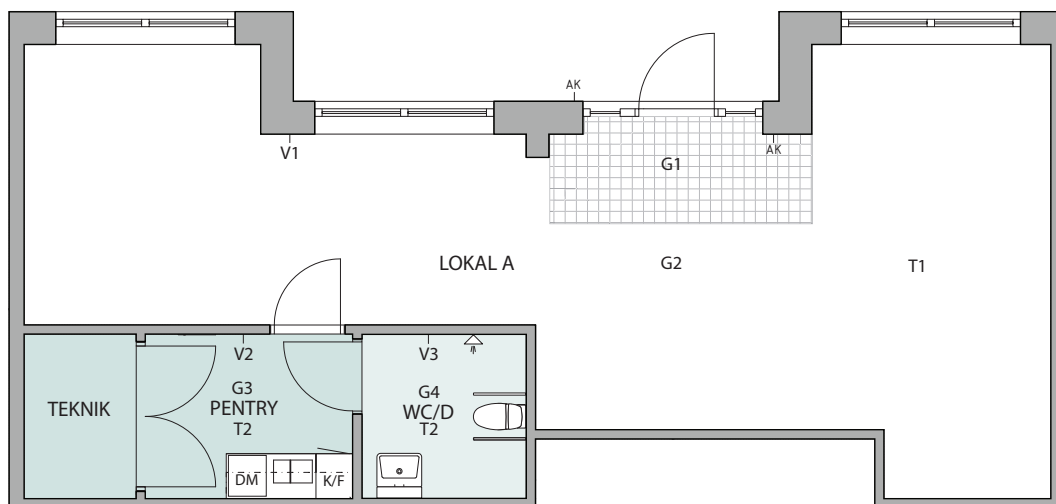

SKALA 1:100 (A4)

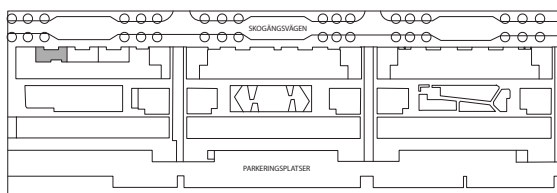

Förklaringar:

Symboler:

Kombinerad kyl och frys

Armbågskontakt

Klinker

Diskmaskin

Golv:

G1 Klinker: typ enl hyresgästens val

G2 Utförs i hyresgästanpassning

G3 Plast/linoleummatta

G4 Plasmatta

Tak:

T1 Utförs i hyresgästanpassning

T2 Undertak gips

Vägg:

V1 Utförs i hyresgästanpassning

V2 Målad vit

V3 Kakel vit/grå

Måttangivelser är ungefärliga. Mindre avvikelser kan förekomma.